


RUA JORGE MURI

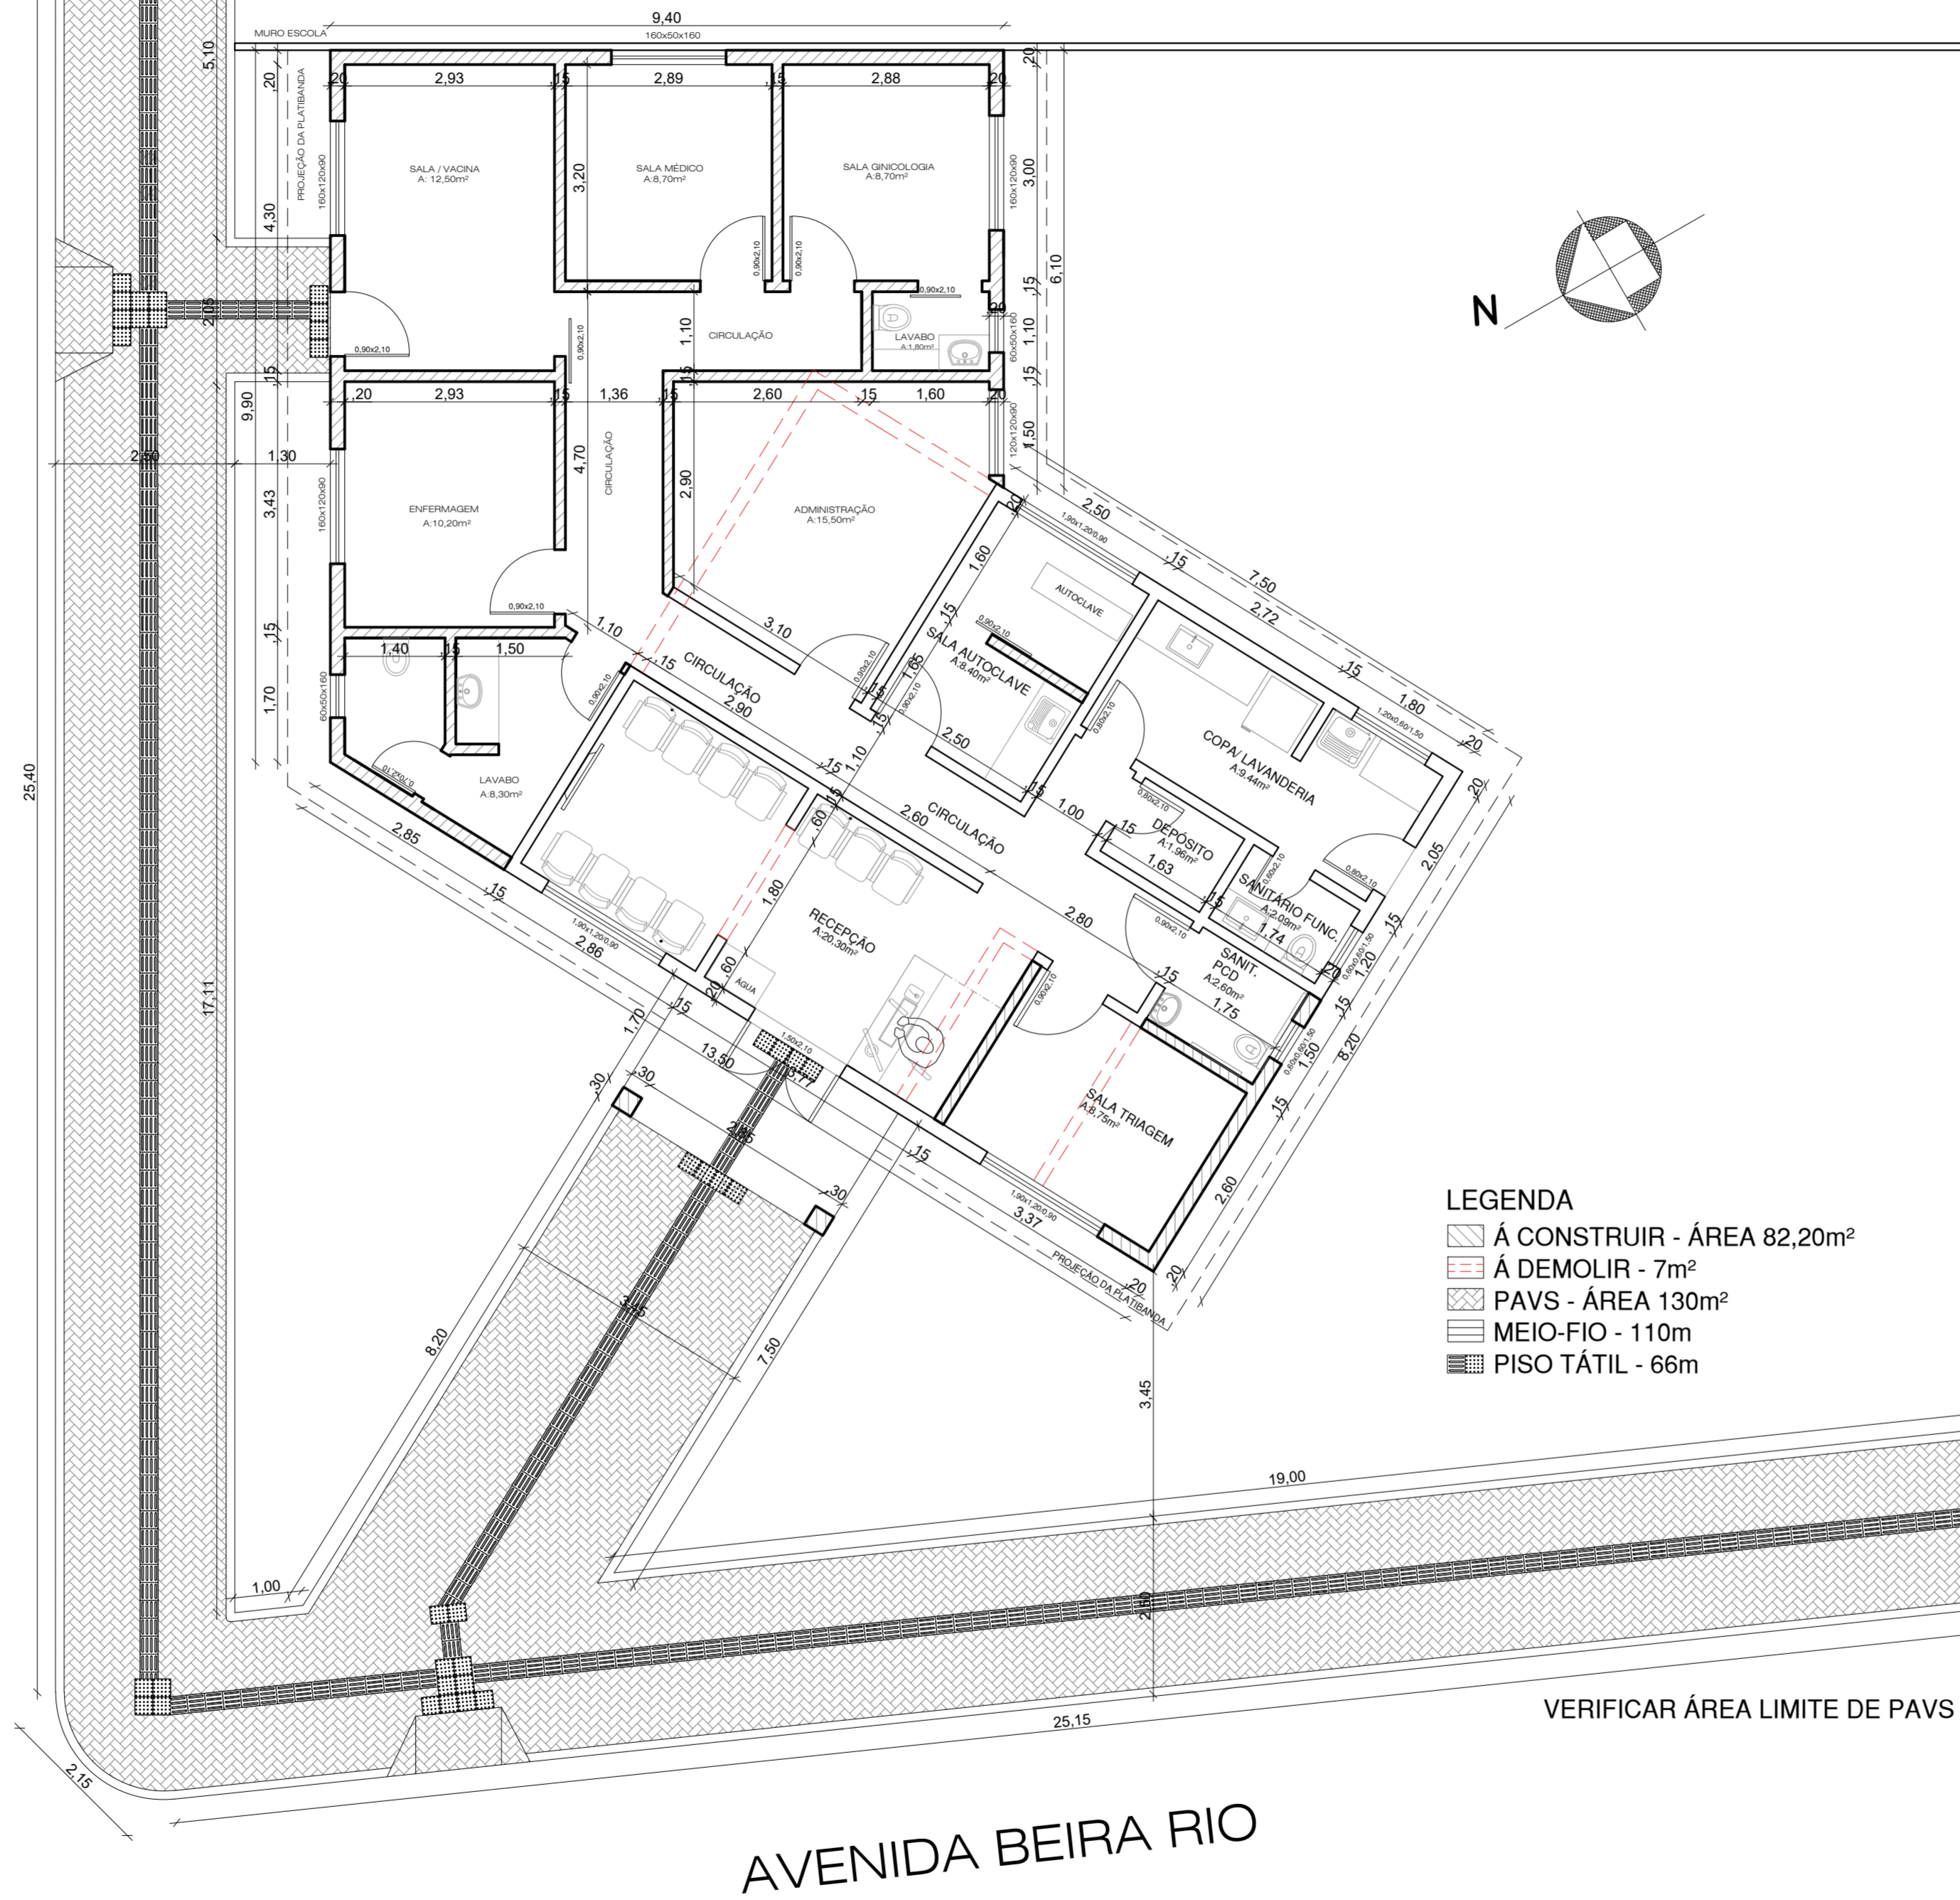

- LEGENDA**
- Á CONSTRUIR - ÁREA 82,20m²
  - Á DEMOLIR - 7m²
  - PAVS - ÁREA 130m²
  - MEIO-FIO - 110m
  - PISO TÁTIL - 66m

VERIFICAR ÁREA LIMITE DE PAVS

PLANTA BAIXA  
ESC.: 1/75  
ÁREA TOTAL: 168,50m²

AVENIDA BEIRA RIO

<b>PREFEITURA MUNICIPAL DE TRAMANDAÍ</b> <small>SECRETARIA MUNICIPAL DE OBRAS - DEPARTAMENTO DE ENGENHARIA</small>	
<b>Projeto: REFORMA E AMPLIAÇÃO UBS BARRA</b>	
Endereço do obra: AV. BEIRA RIO, Nº 435, ESD. COM A R. JORGE MURI - BAIRRO BARRA - TRAMANDAÍ/RS	
Proprietário: Prefeitura Municipal de Tramandaí	
Responsável Técnico: Arquiteta e Urbanista Alessandra Gelain D. Santos - CAU RS - A97795-0	
Assunto: <b>Planta Baixa</b>	
Data: AGOSTO/2023	
Escala: 1/75	
Desenho CAD: AMANDA	
Área Total: 168,50 m²	
<b>ÚNICA</b>	
<small>Prefeitura Municipal de Tramandaí, Avenida da Igreja, nº 346 - Centro - CNPJ: 88771001000180 - Fone: (51) 3684-9000 - CEP: 95590-000</small>	