



Corte BB

Escala 1/35

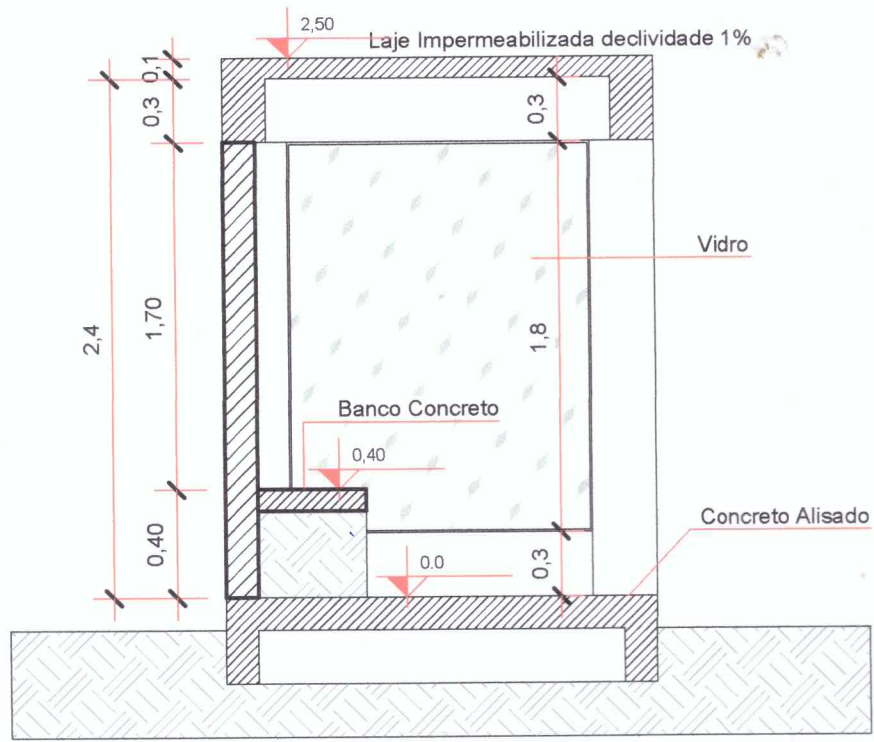


Corte AA

Escala 1/35

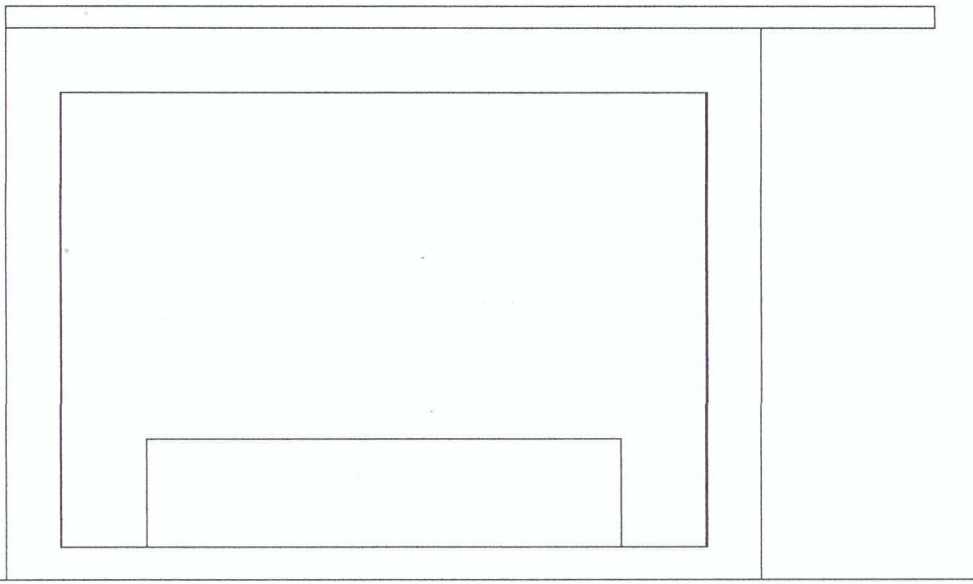

Fachada

Escala 1/35

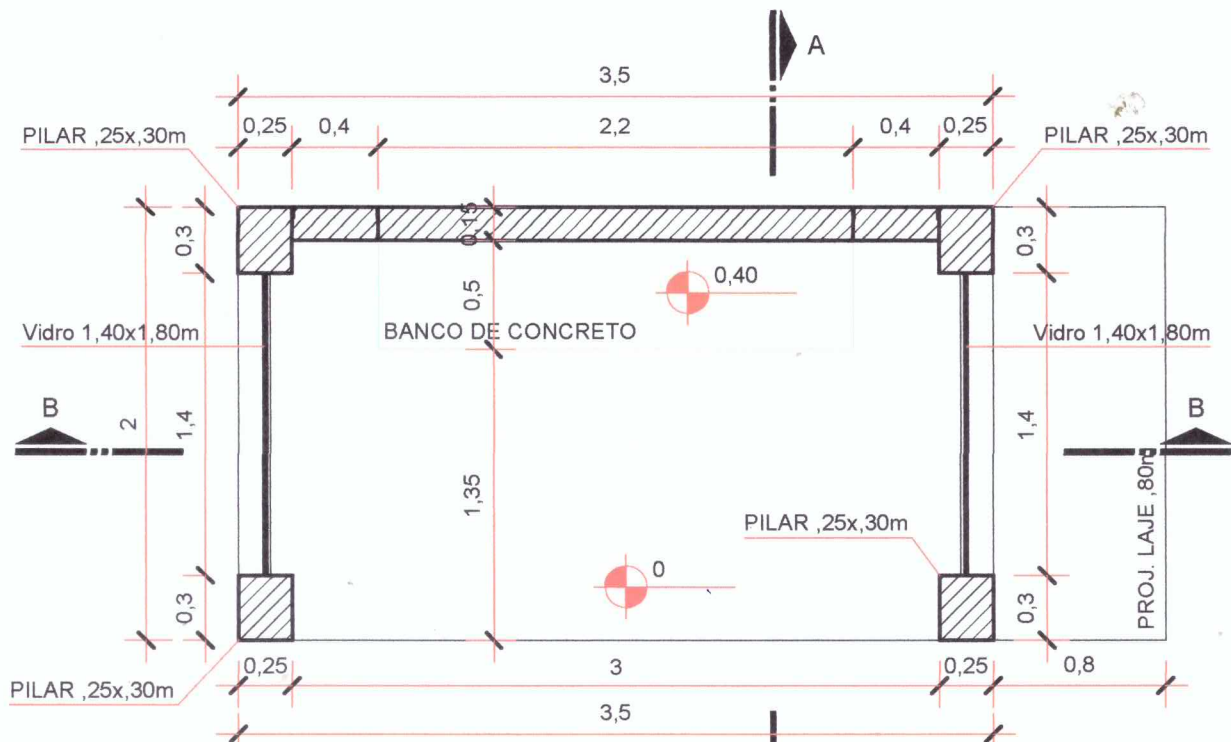

Planta Baixa Térreo

Escala 1/35



C
Es

PREFEITURA MUNICIPAL DE TRAMANDAÍ

SECRETARIA MUNICIPAL DE OBRAS - DEPARTAMENTO DE ENGENHARIA



Projeto:	PROJETO DE PONTO DE ÔNIBUS ESTÂNCIA VELHA - TRAMANDAÍ	Data:	JULHO /2024
Endereço da obra:	TRAMANDAÍ/RS	Escala:	INDICADA
Proprietário:	Município de Tramandaí	Desenho CAD:	MARCOS
Responsável Técnico:	 Eng. Civil Marcos Allan Santos Marian - CREA PR Nº 128.151	Área Total:	-
Assunto:	Planta Baixa, Cortes e Fachada	Prancha:	Única