


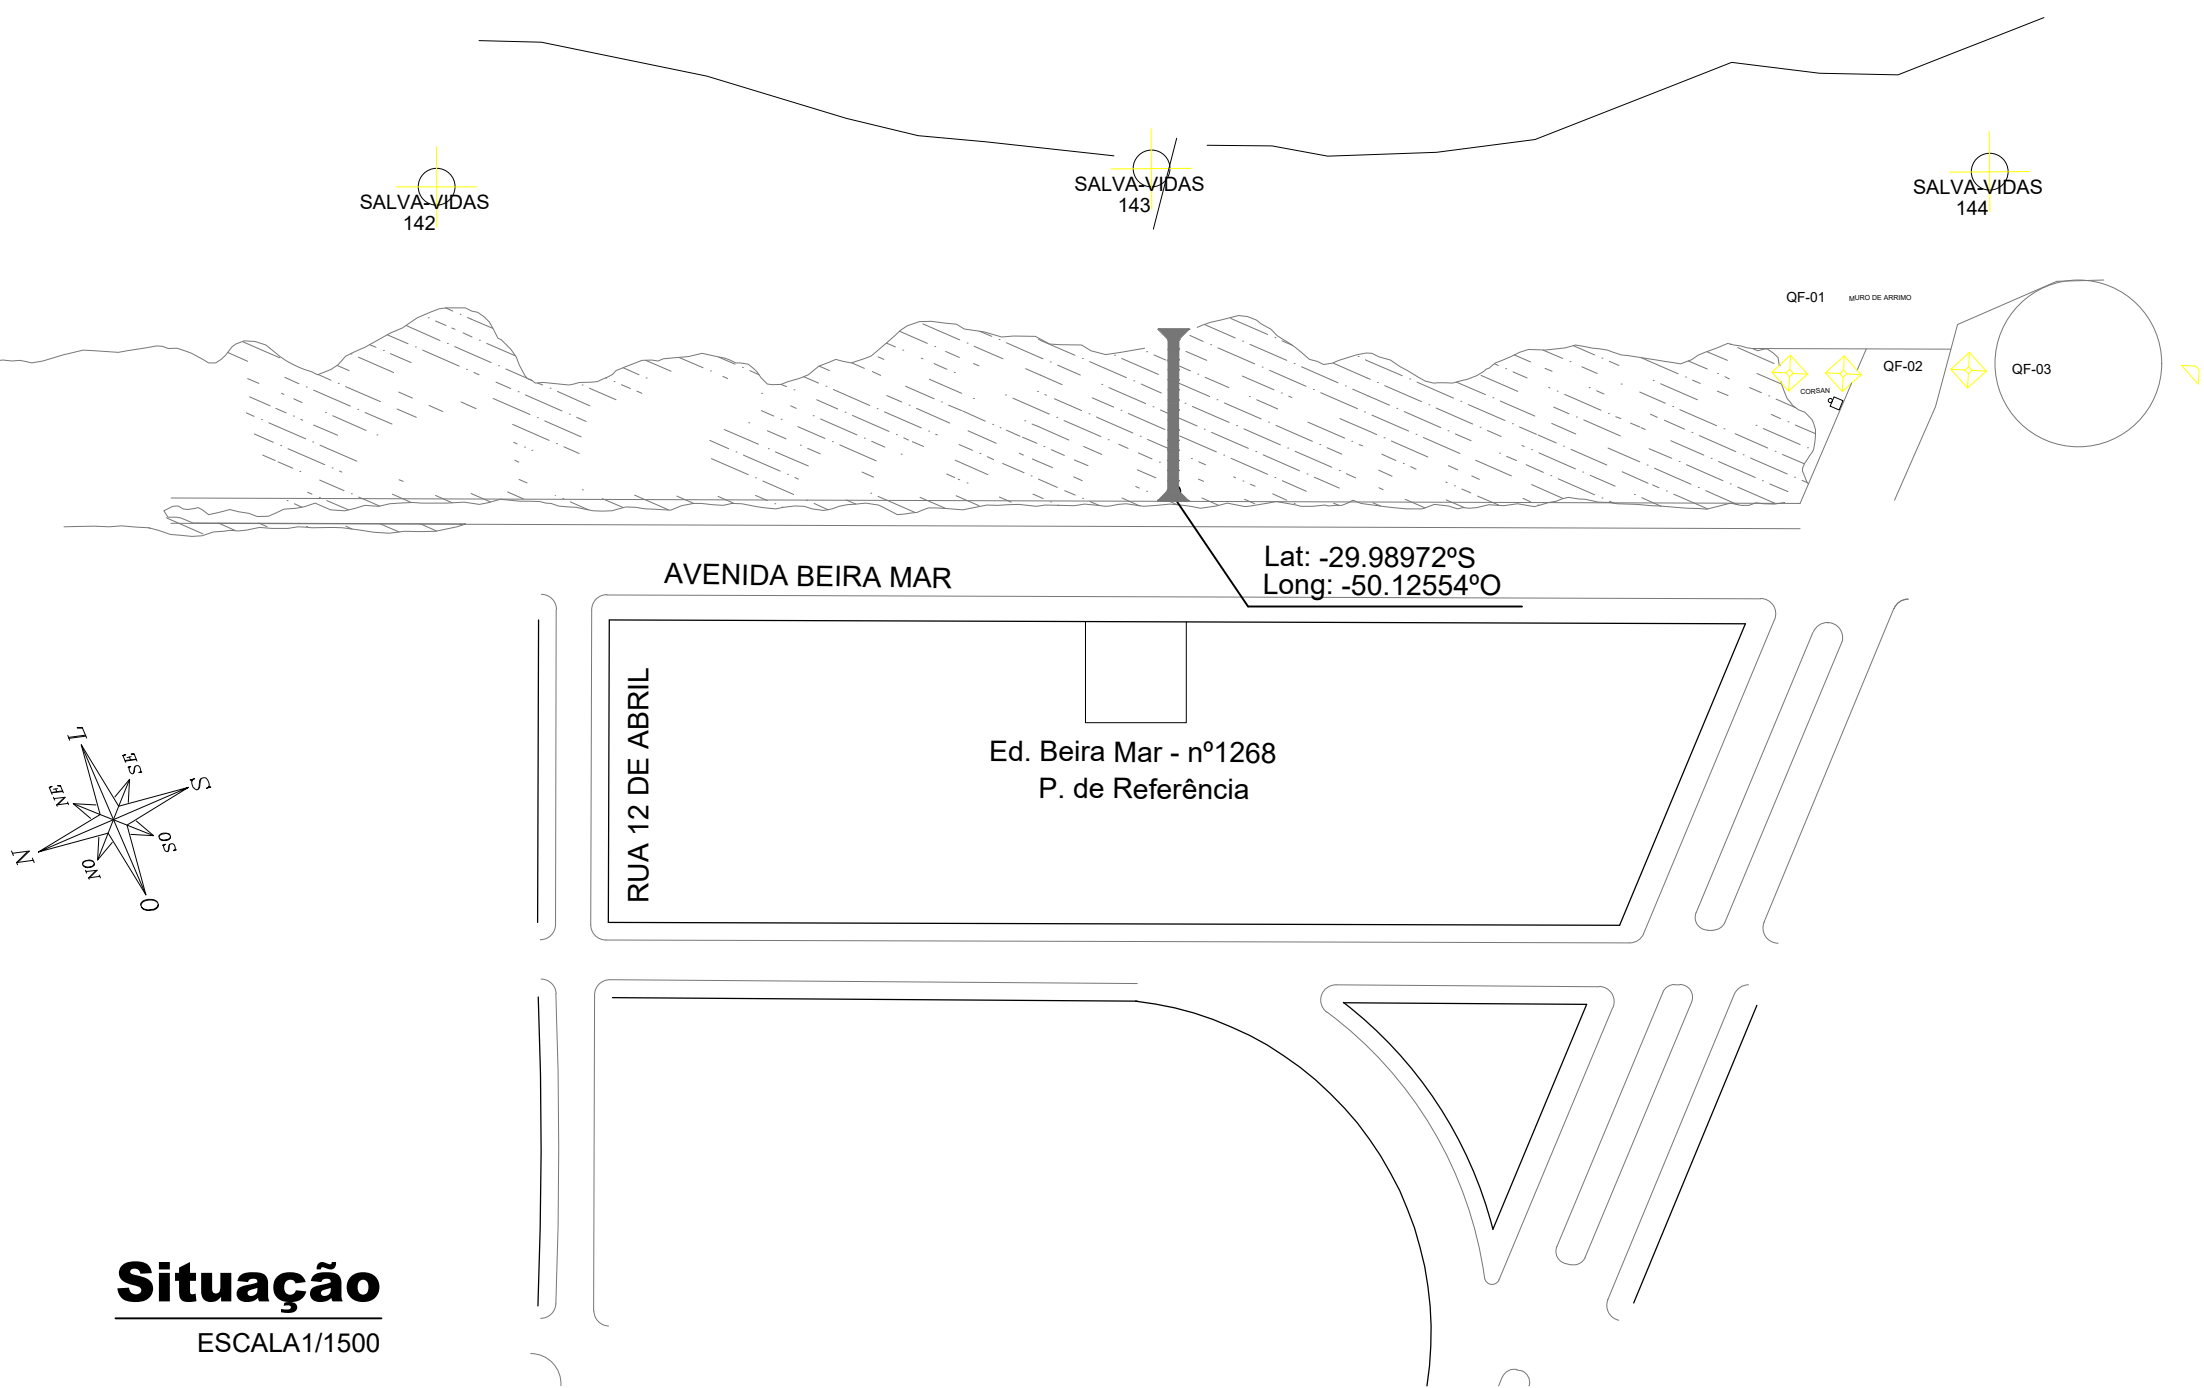


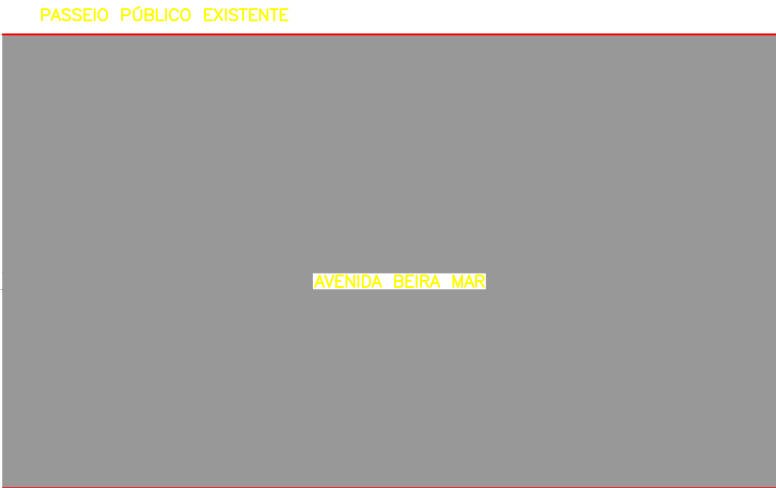


Situação
ESCALA 1/1500

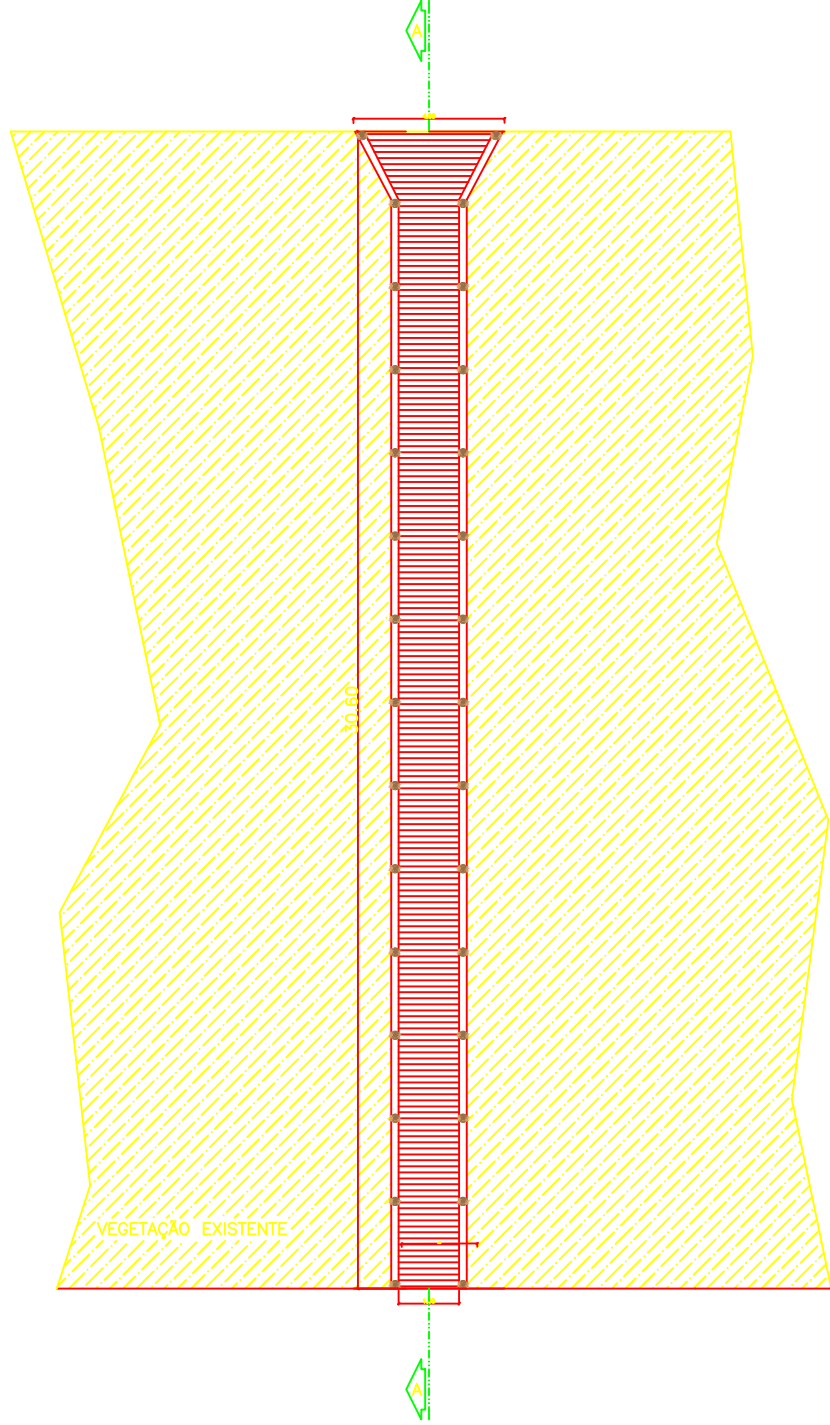


Planta Baixa - Passarela Avenida Beira Mar - altura do nº1268
esc 1:200

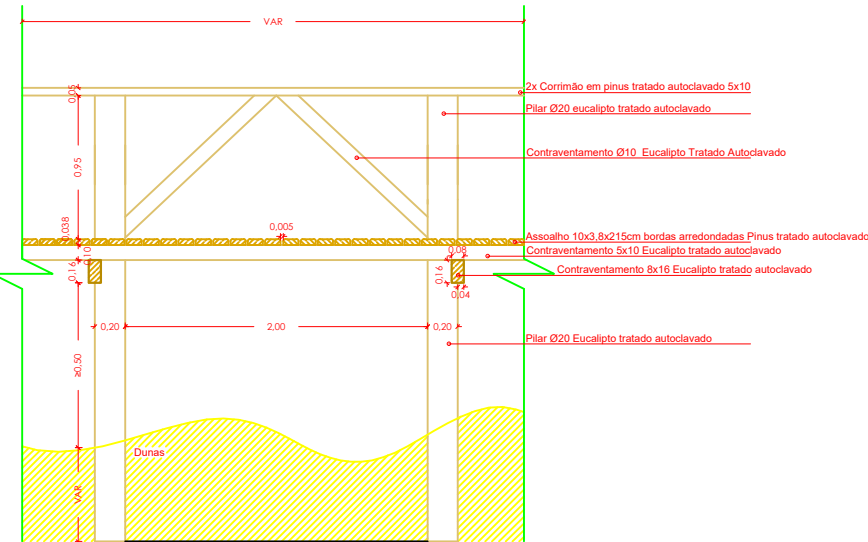

Detalhe Longitudinal
esc 1:50

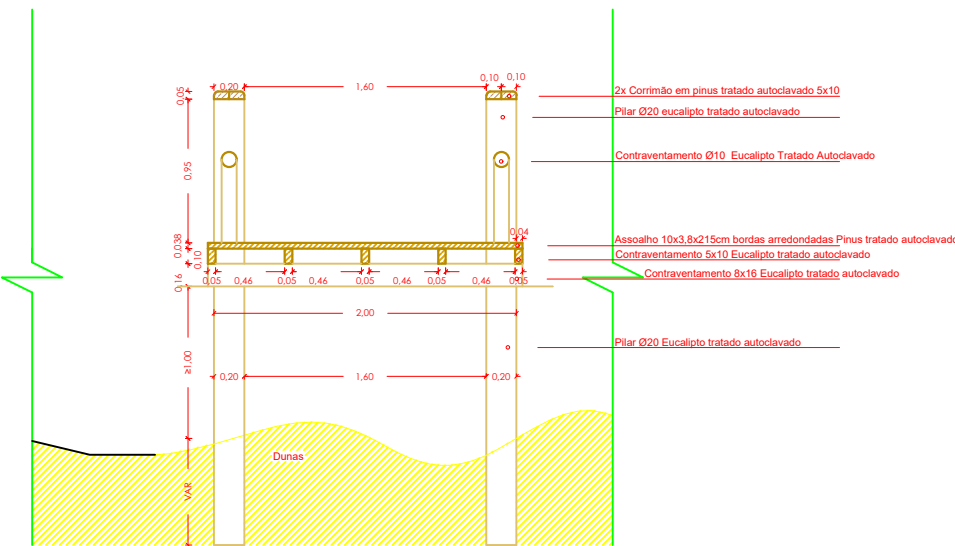

Detalhe Transversal
esc 1:50

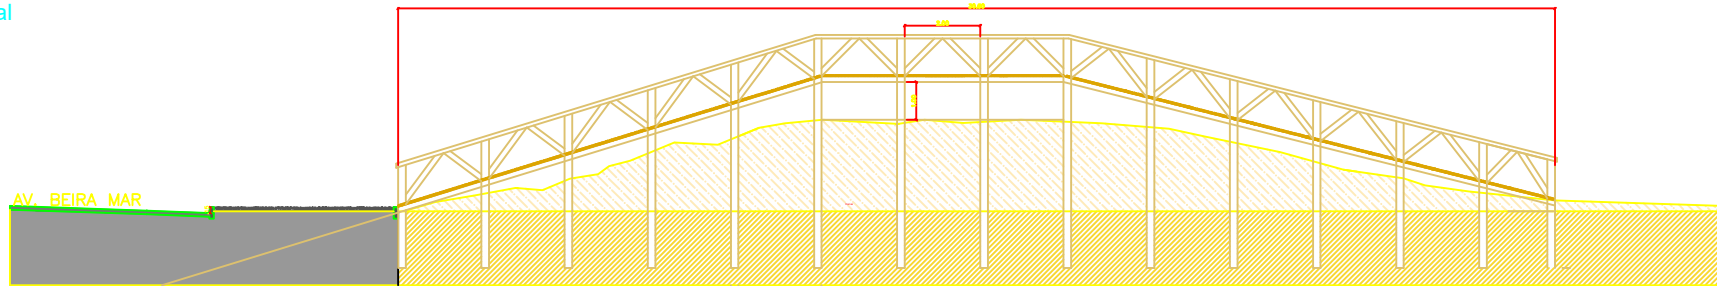

Corte Passarela Avenida Beira Mar - altura do nº1268
esc 1:200

PREFEITURA MUNICIPAL DE TRAMANDAÍ

SECRETARIA MUNICIPAL DE PLANEJAMENTO E DESENVOLVIMENTO URBANO



Projeto:	Passarela - Beira Mar de Tramandaí-RS	Data:	Agosto/2025
Endereço da obra:	Avenida Beira-Mar (lat.-29.98972 °S - long. -50.12554 °O). - Tramandaí-RS	Escala:	Indicadas
Proprietário:	Município de Tramandaí	Desenho CAD:	Gabriel G. Braga
Responsável Técnico:	Jaqueline Ferreira Arquiteta e Urbanista - CAU/RS A152414-3 Eng. Civil Gabriel Grandini Braga - CREA/RS 254571	Área Total:	62,92m²
Assunto:	Passarela Beira Mar	Prancha:	01/01
Prefeitura Municipal de Tramandaí, Avenida da Igreja, nº 346 - Centro - CNPJ: 88771001000180 - Fone: (51) 3684-0000 - CEP: 95.590-000			