




1 PLANTA BAIXA TÉCNICA - TÉRREO
Escala: 1:50

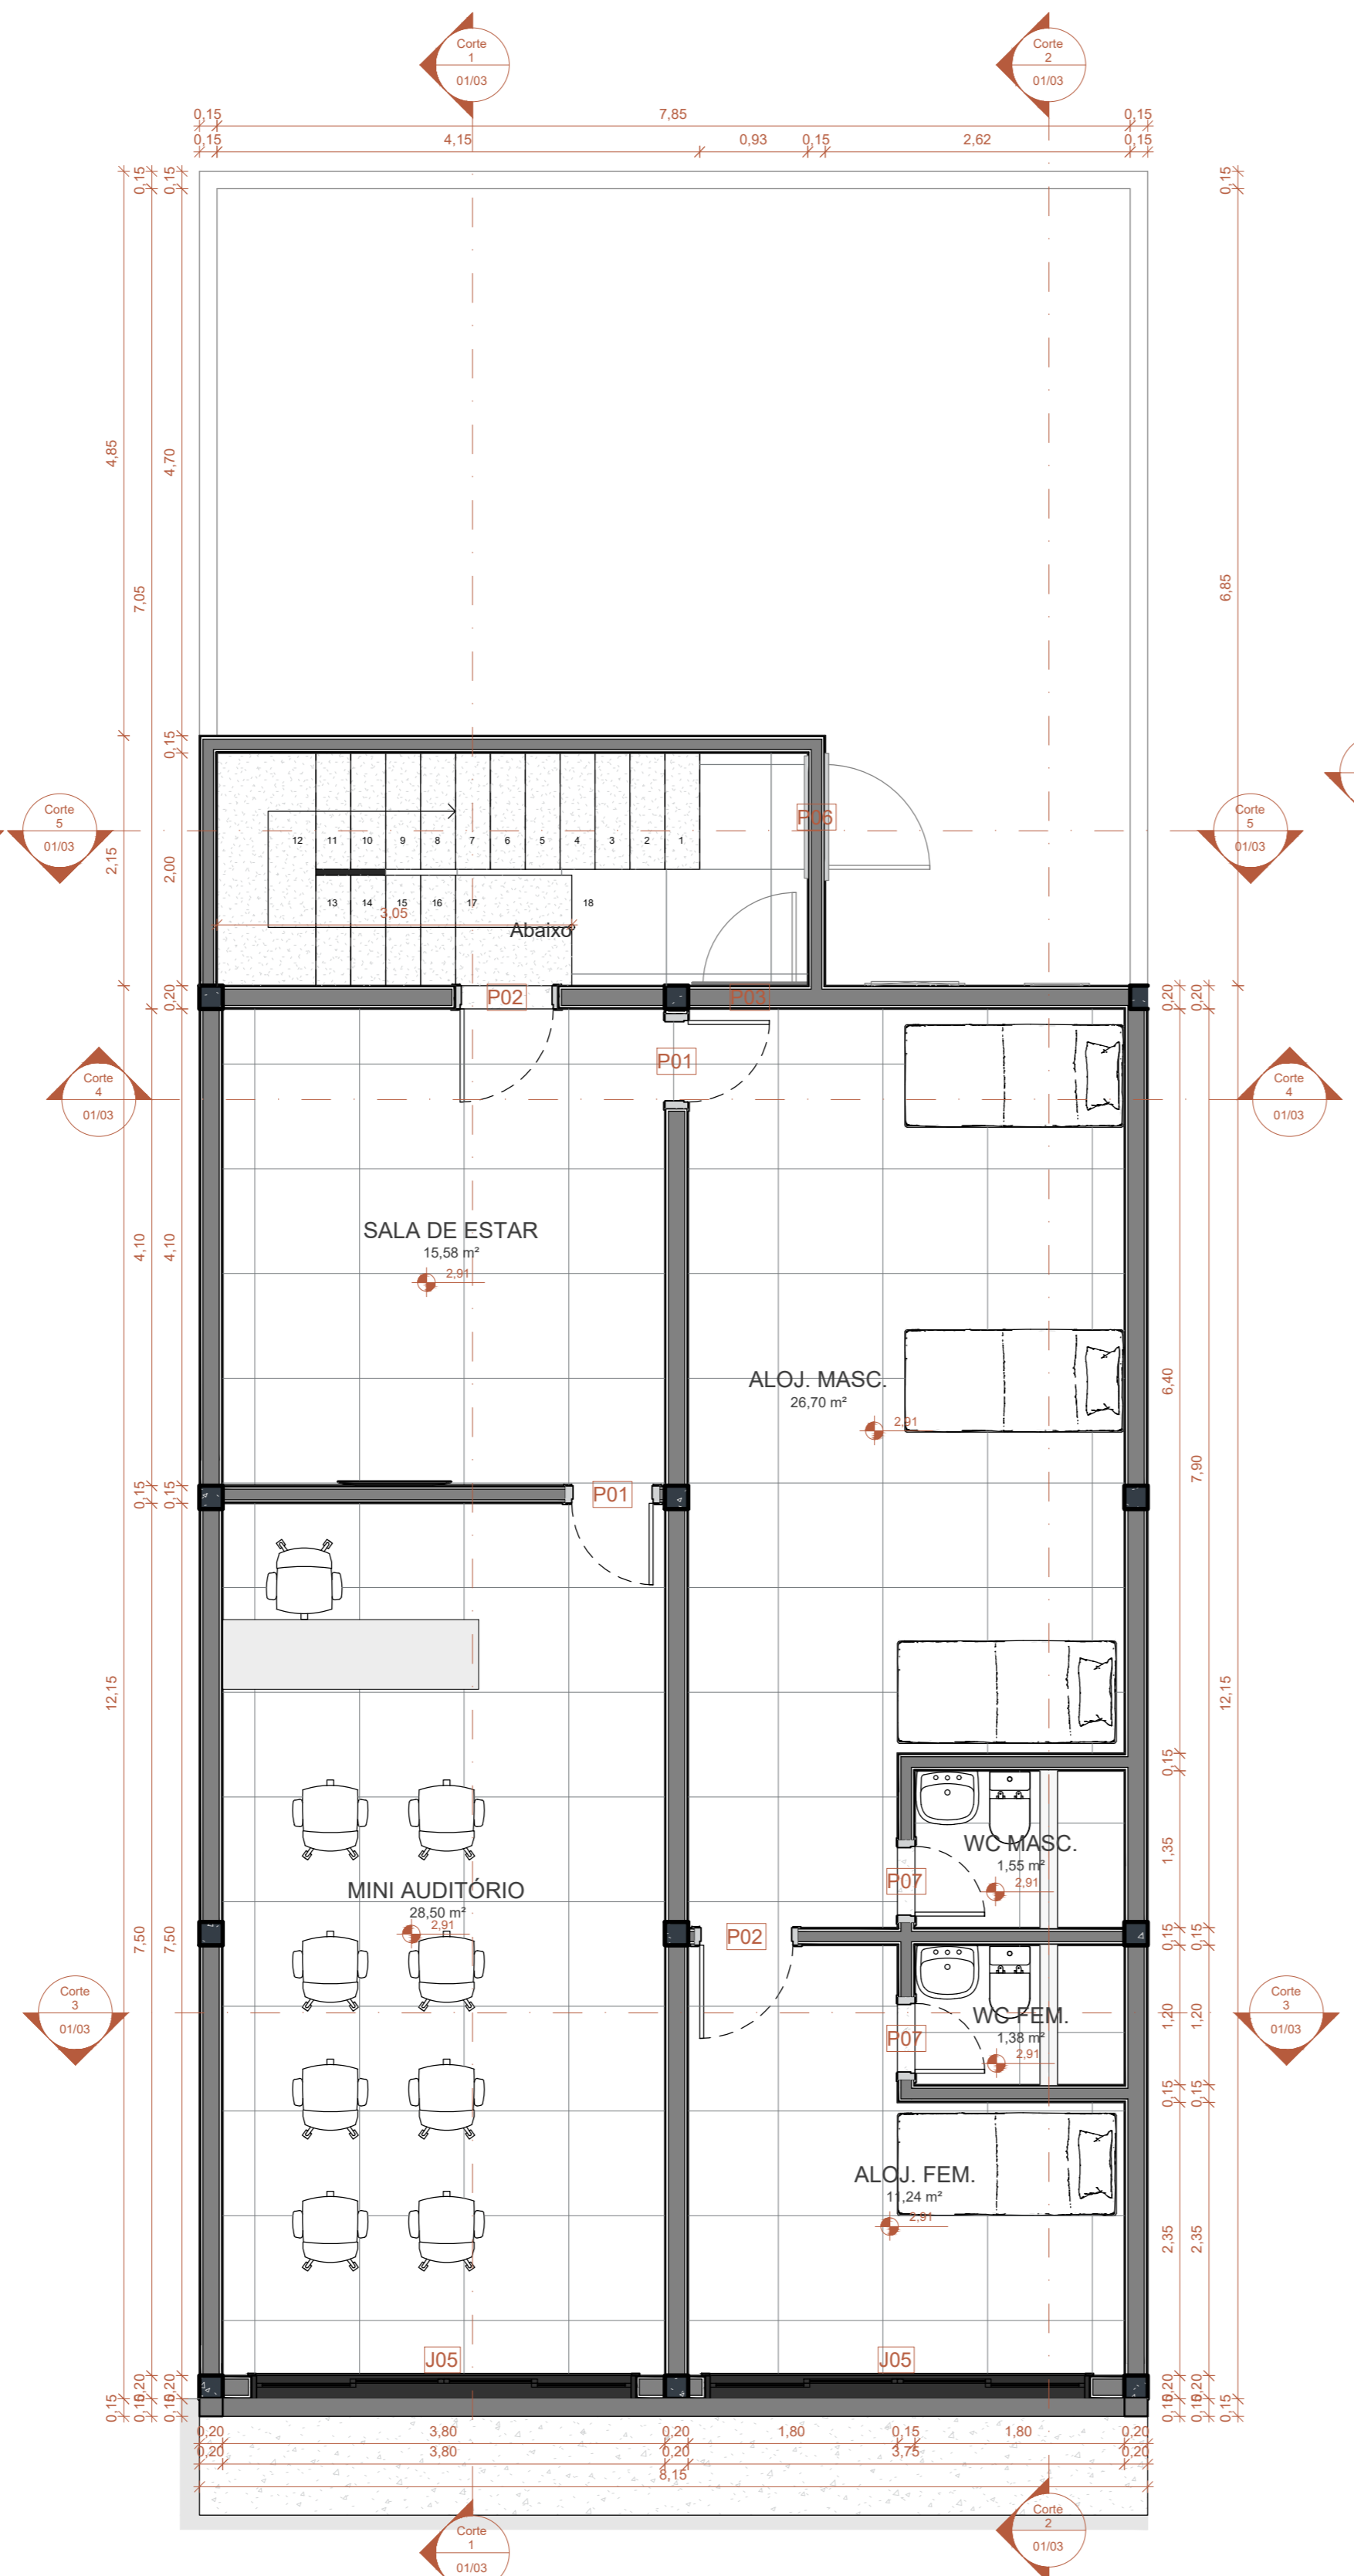

2 PLANTA BAIXA - PRIMEIRO PAVIMENTO
Escala: 1:50

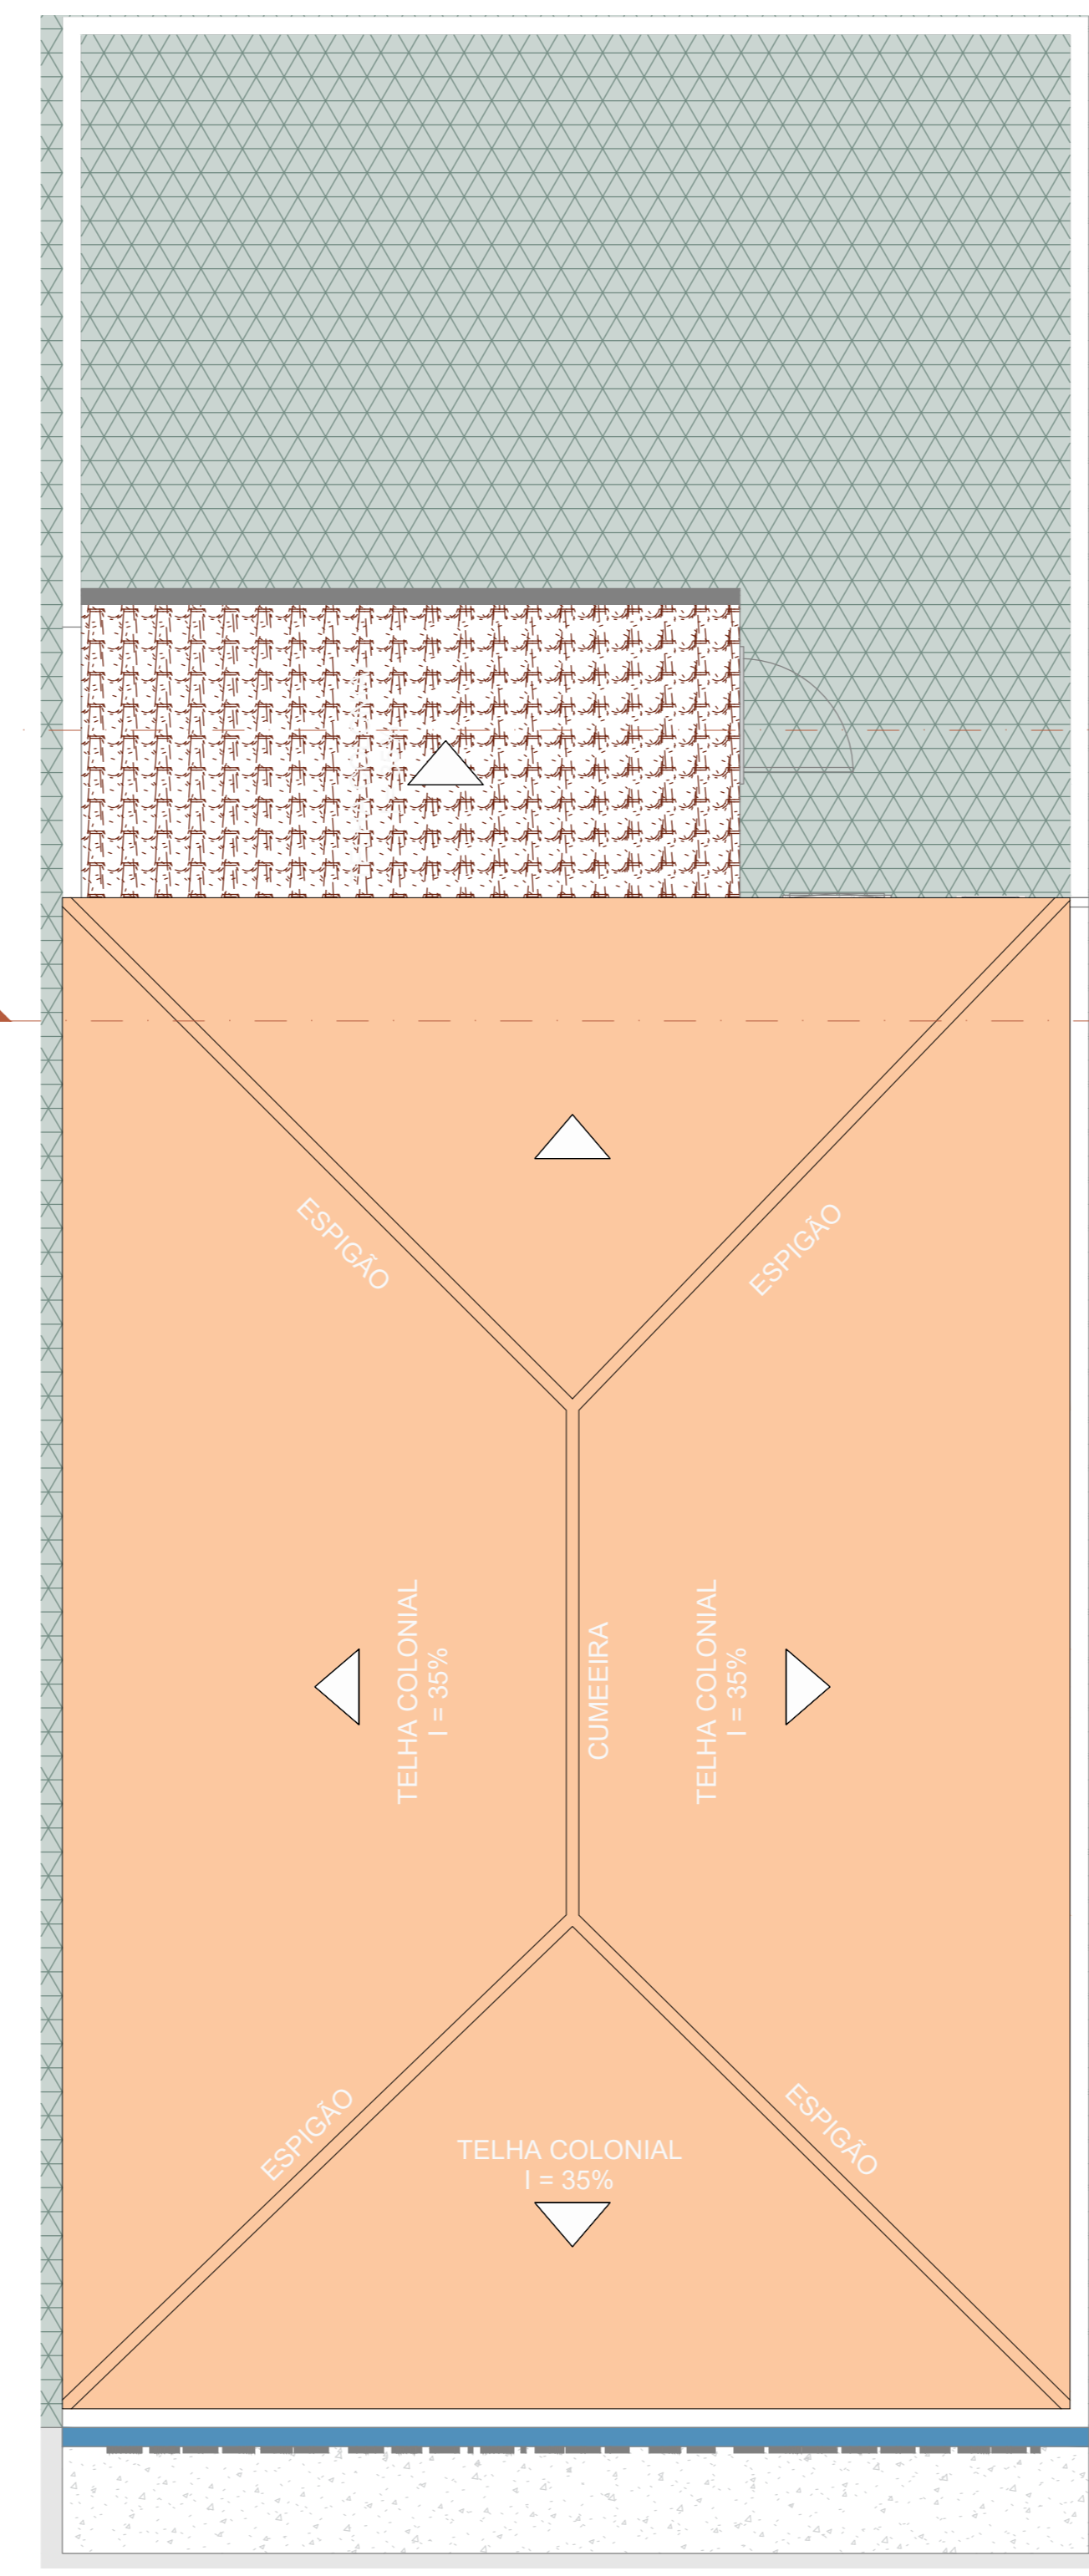

3 PLANTA BAIXA - COBERTURA
Escala: 1:50

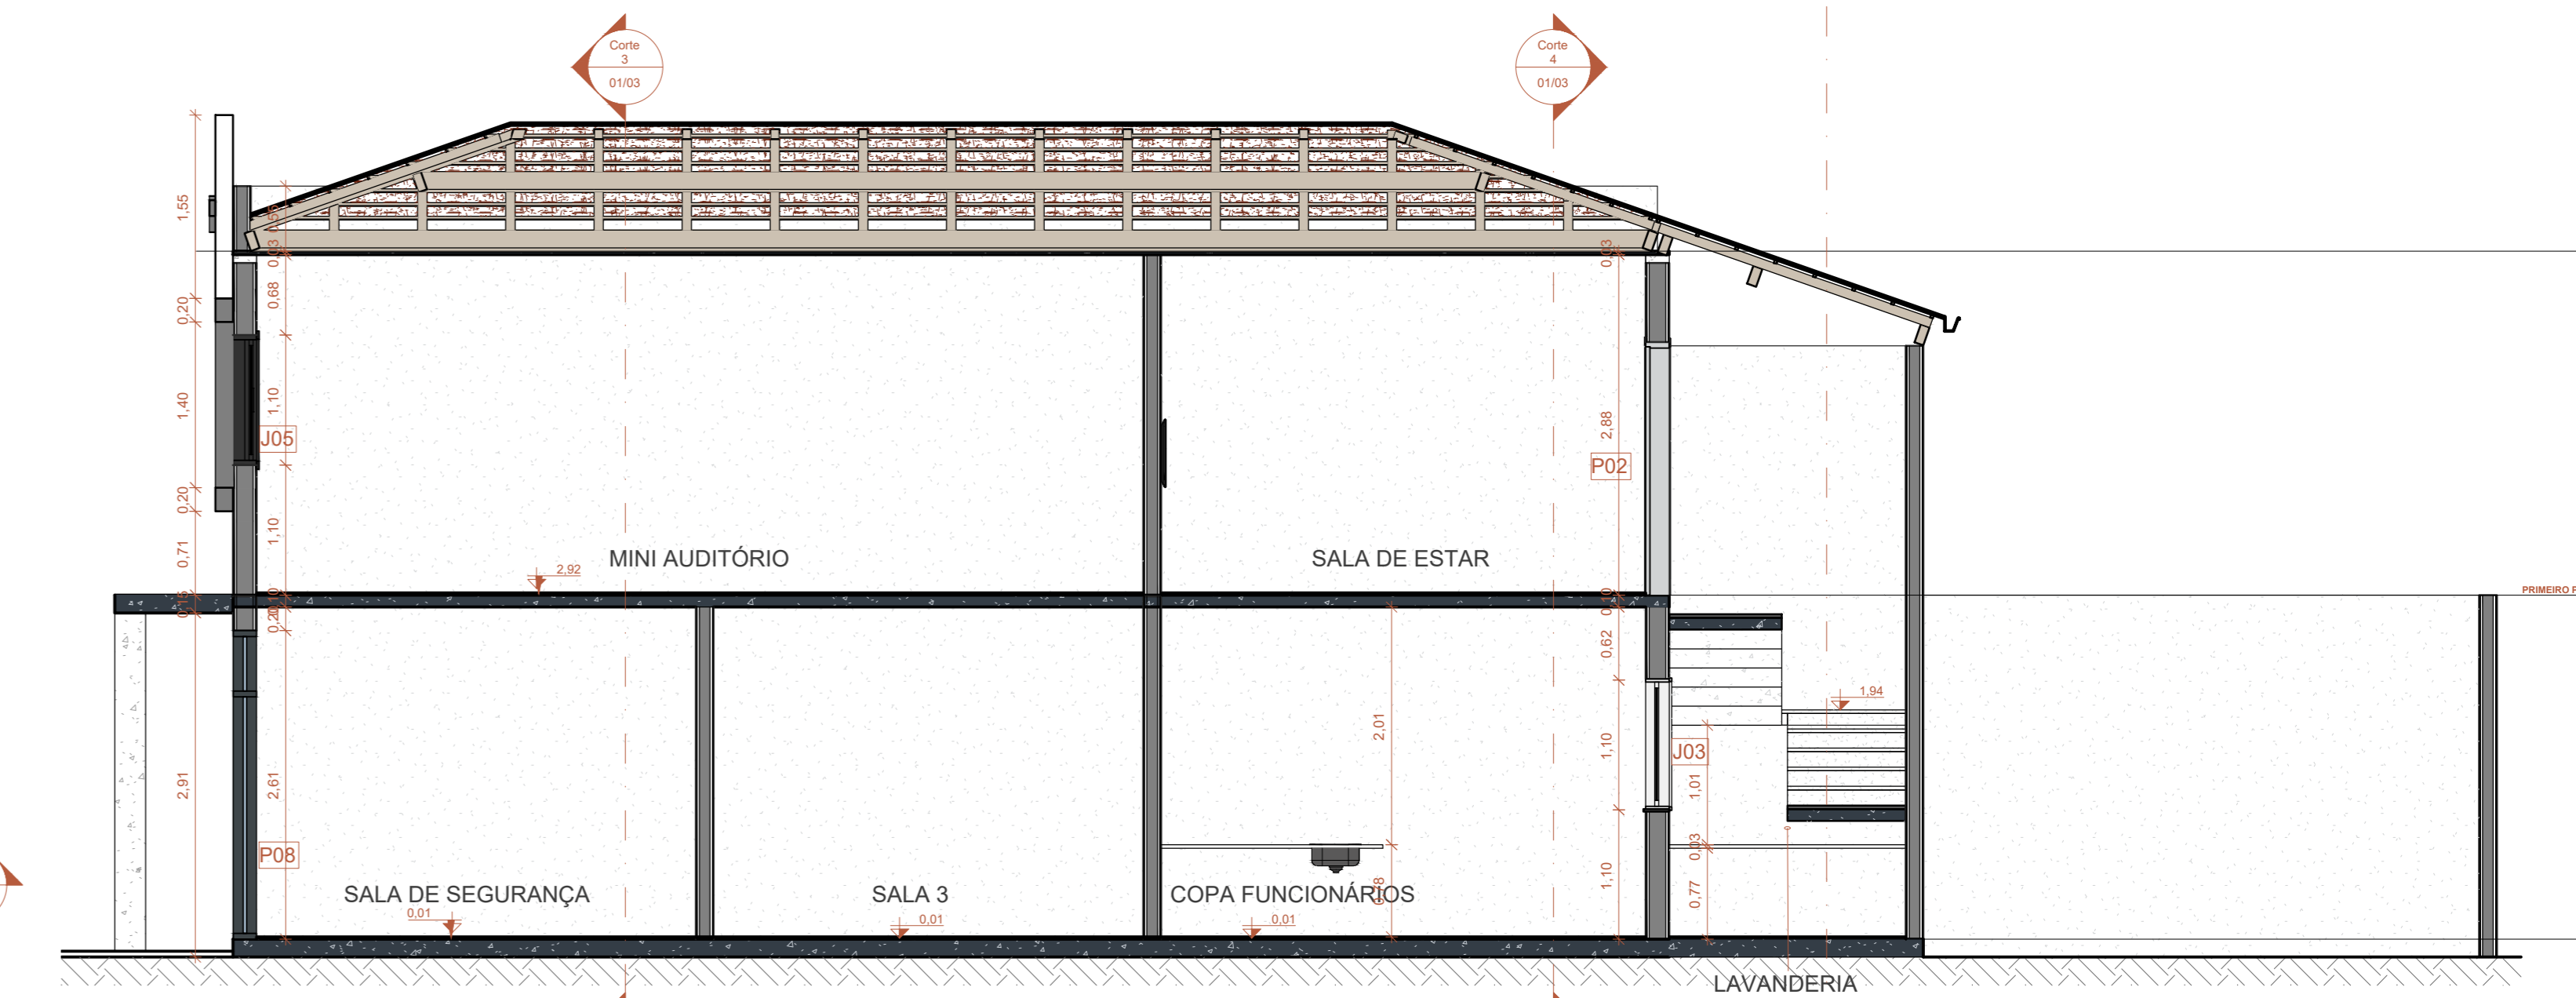

6 Corte 1
Escala: 1:50




7 Corte 2
Escala: 1:50

ESQUADRIAS - JANELAS				
QTD.	CÓD.	DESCRIÇÃO	ALTURA	LARGURA
1	J01	Janela Maxim Ar	0,40 m	0,50 m
1	J02	Janela de Correr 2 Folhas	1,10 m	1,50 m
1	J04	Janela Maxim Ar	0,50 m	0,80 m
PRIMEIRO PAVIMENTO				
2	J05	Janela de Correr 4 Folhas	1,10 m	3,30 m
Total geral: 6				

ESQUADRIAS - PORTAS				
QTD.	CÓD.	DESCRIÇÃO	ALTURA	LARGURA
1	P01	Porta de Madeira com uma folha de correr	2,10 m	0,80 m
1	P02	Porta de Abre	2,10 m	0,80 m
2	P03	Porta de Abre	2,10 m	0,80 m
4	P06	Porta de Abre	2,10 m	0,80 m
1	P07	Porta de Abre	2,10 m	0,80 m
1	P08	Porta de Abre	2,10 m	0,80 m
1	P09	Porta de Abre	2,10 m	0,80 m
PRIMEIRO PAVIMENTO				
2	P01	Porta de Abre	2,10 m	0,70 m
2	P02	Porta de Abre	2,10 m	0,80 m
2	P07	Porta de Abre	2,10 m	0,80 m
Total geral: 19				

AMBIENTES			
NUM.	AMBIENTE	SETOR	ÁREA
TÉRREO			
KKK	COFA FUNCIONÁRIOS	SERVÍÇO	17,18 m²
LLL	COFRE DE ARMAS	SERVÍÇO	4,30 m²
QQQ	SALA DE SEGURANÇA	SERVÍÇO	14,21 m²
SSS	DESPENSA	SERVÍÇO	3,03 m²
TTT	LAVANDERIA	SERVÍÇO	6,45 m²
MMM	LAVABO	SOCIAL	1,24 m²
NNN	SALA 3	SOCIAL	13,99 m²
OOO	SALA 2	SOCIAL	9,35 m²
PPP	SALA 1	SOCIAL	4,63 m²
RRR	RECEPÇÃO	SOCIAL	6,66 m²
PRIMEIRO PAVIMENTO			
UUU	SALA DE ESTAR	SERVÍÇO	15,58 m²
VVV	ALOJ. MASC	SERVÍÇO	26,70 m²
WWW	MINI AUDITÓRIO	SERVÍÇO	29,50 m²
XXX	WC MASC	SERVÍÇO	1,55 m²
YYY	WC FEM	SERVÍÇO	1,38 m²
ZZZ	ALOJ. FEM	SERVÍÇO	11,24 m²
Total geral: 16			

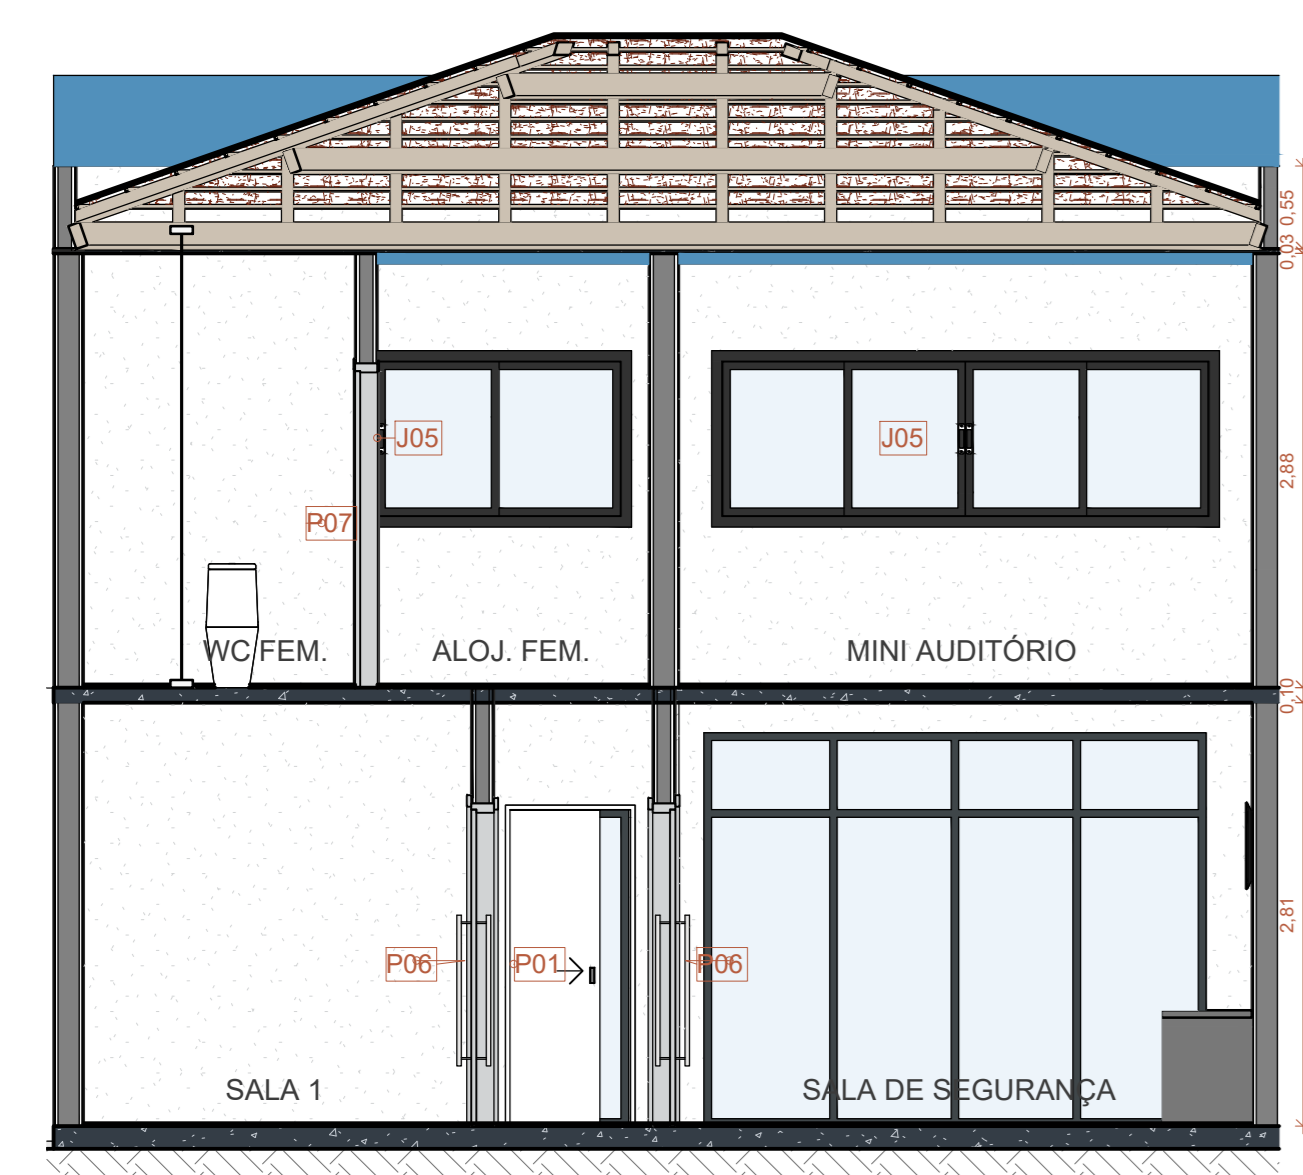


4 Corte 3
Escala: 1:50



5 Corte 4
Escala: 1:50



8 Corte 5
Escala: 1:50

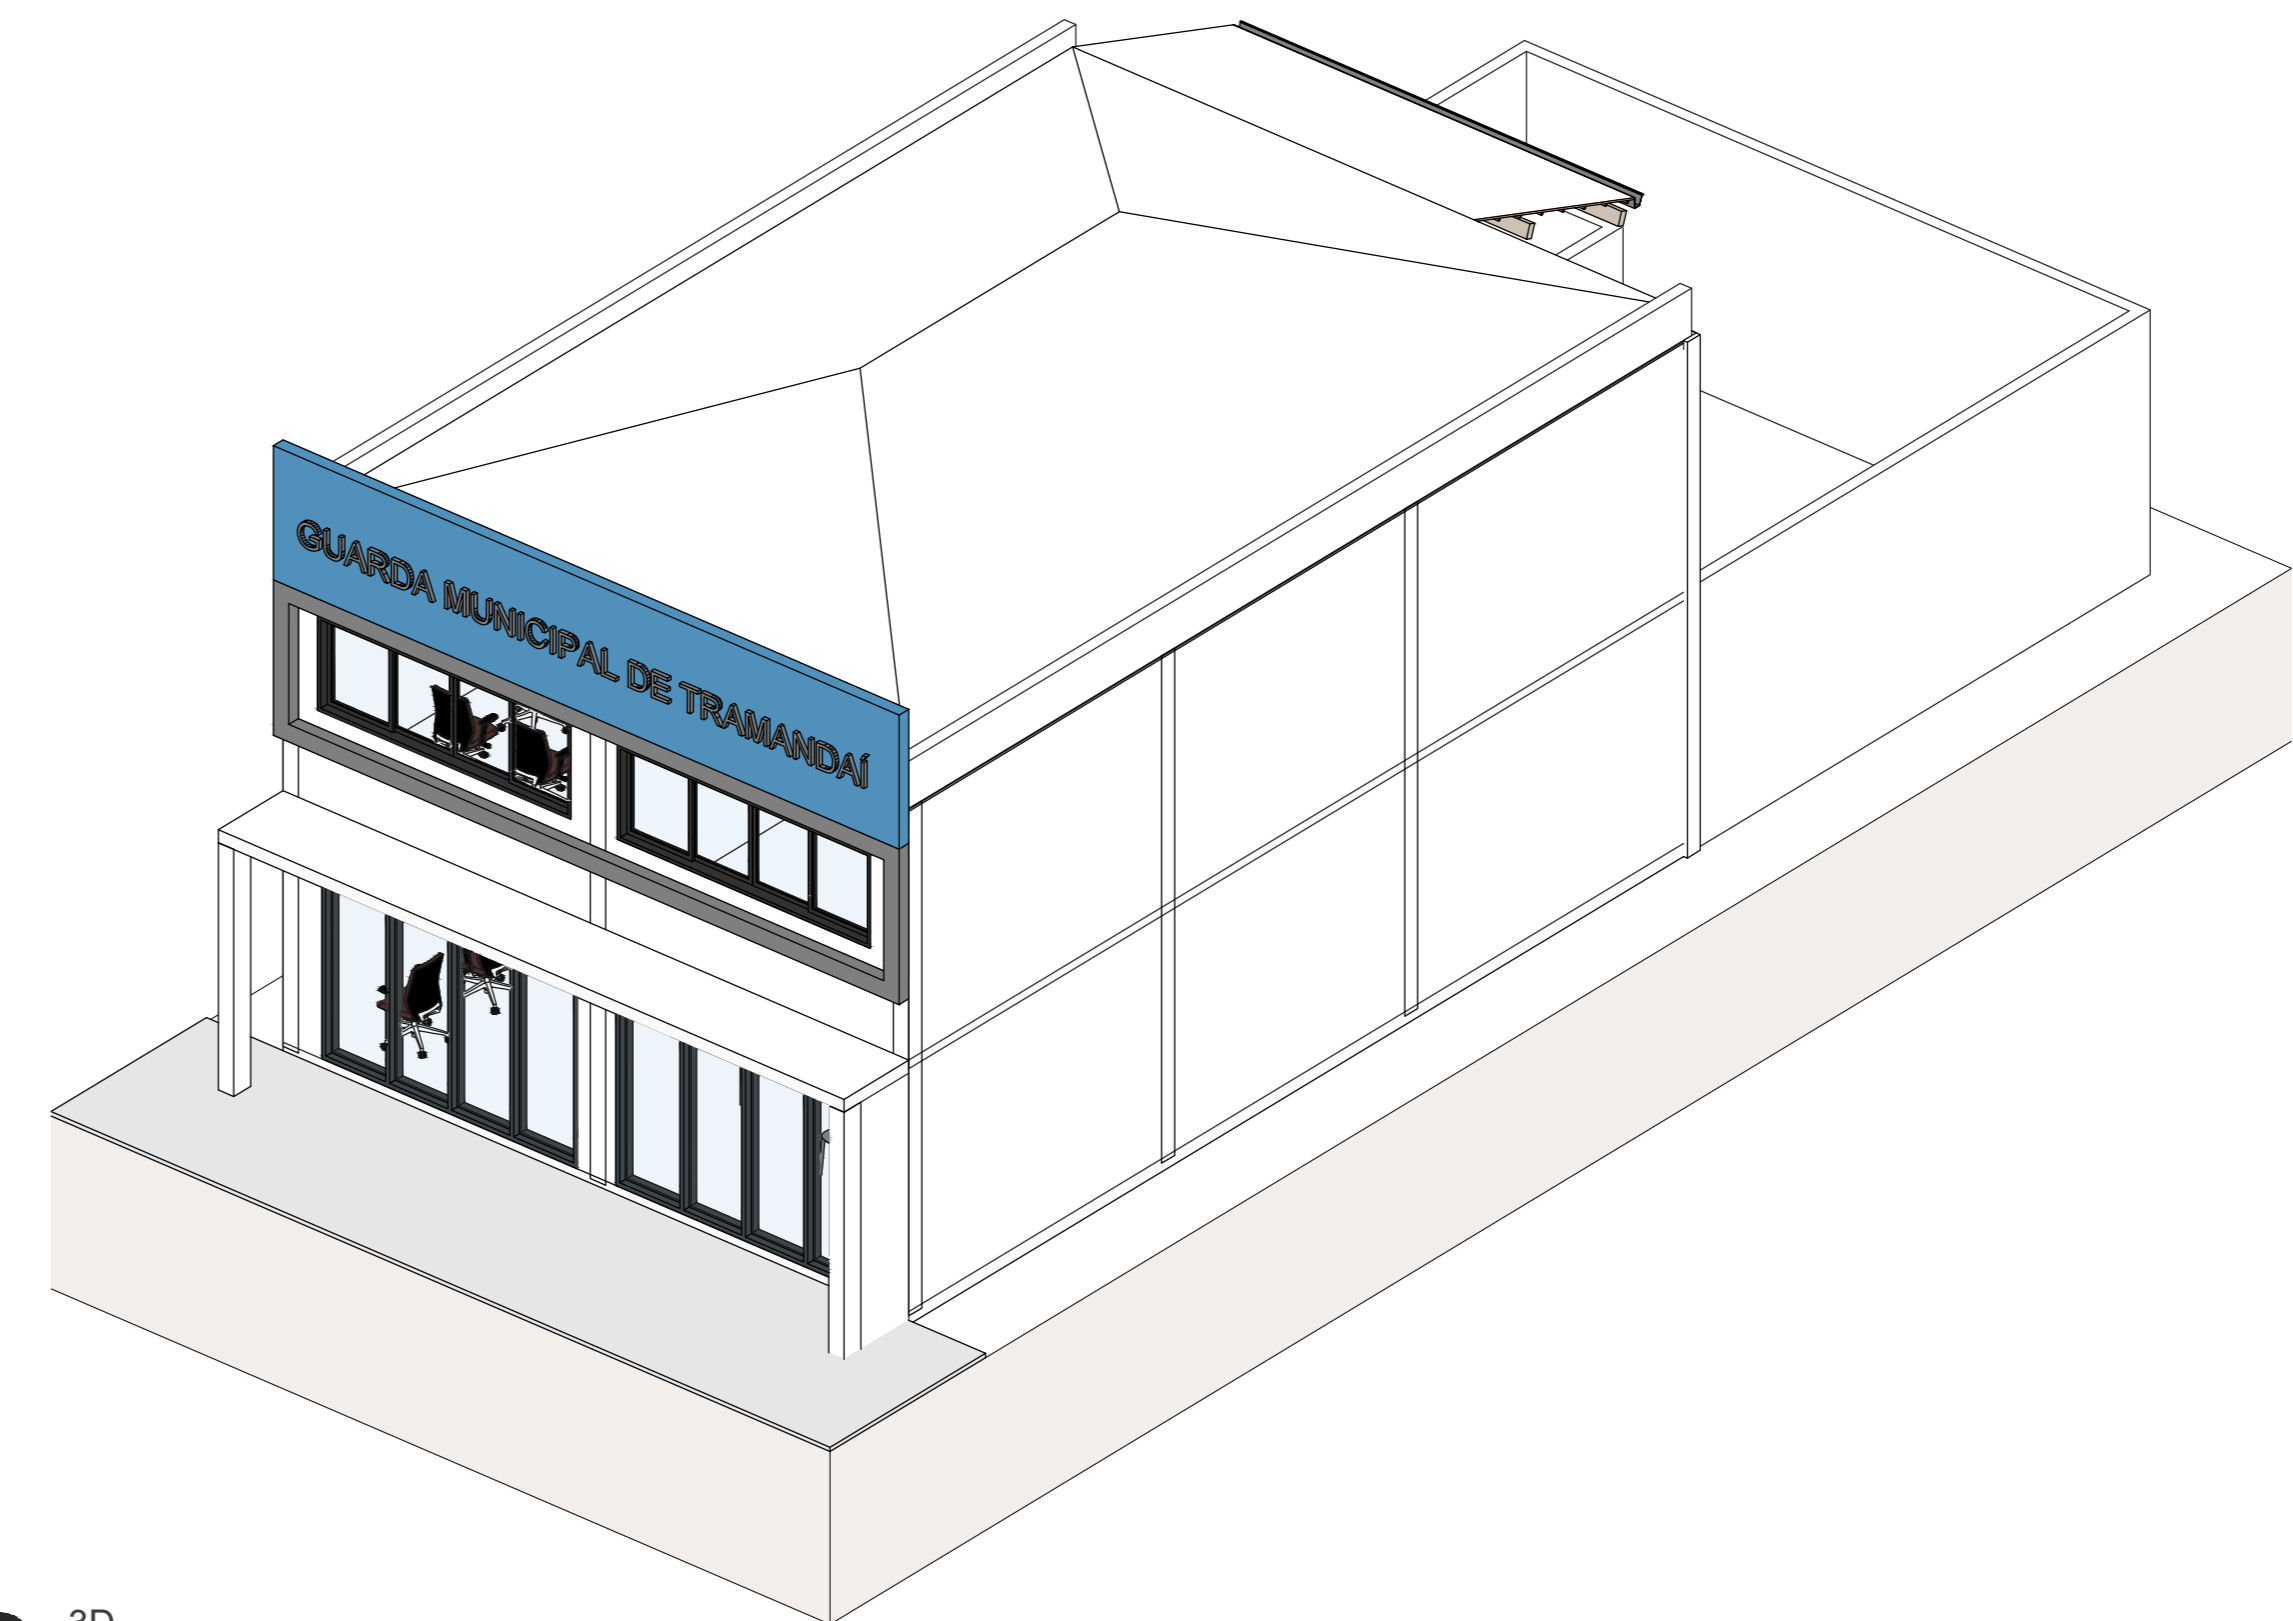

9 3D
Escala:

PREFEITURA MUNICIPAL DE TRAMANDAÍ
SECRETARIA MUNICIPAL DE OBRAS - DEPARTAMENTO DE ENGENHARIA

Projeto: Reforma Guarda Municipal de Tramandaí
Endereço do obra: Avenida Minas Gerais - nº 280 - TRAMANDAÍ/RS
Proprietário: Município de Tramandaí
Responsável Técnico: Engenheiro de Engenharia Civil - CREA 102064/7
Assunto: PLANTA BAIXA, CORTES, COBERTURA E 3D

Auto: 01/01