


PLANTA BAIXA - QUADRA VOLEI
ESCALA 1/150



PLANTA BAIXA - CAMPO DE FUTEBOL
ESCALA 1/150

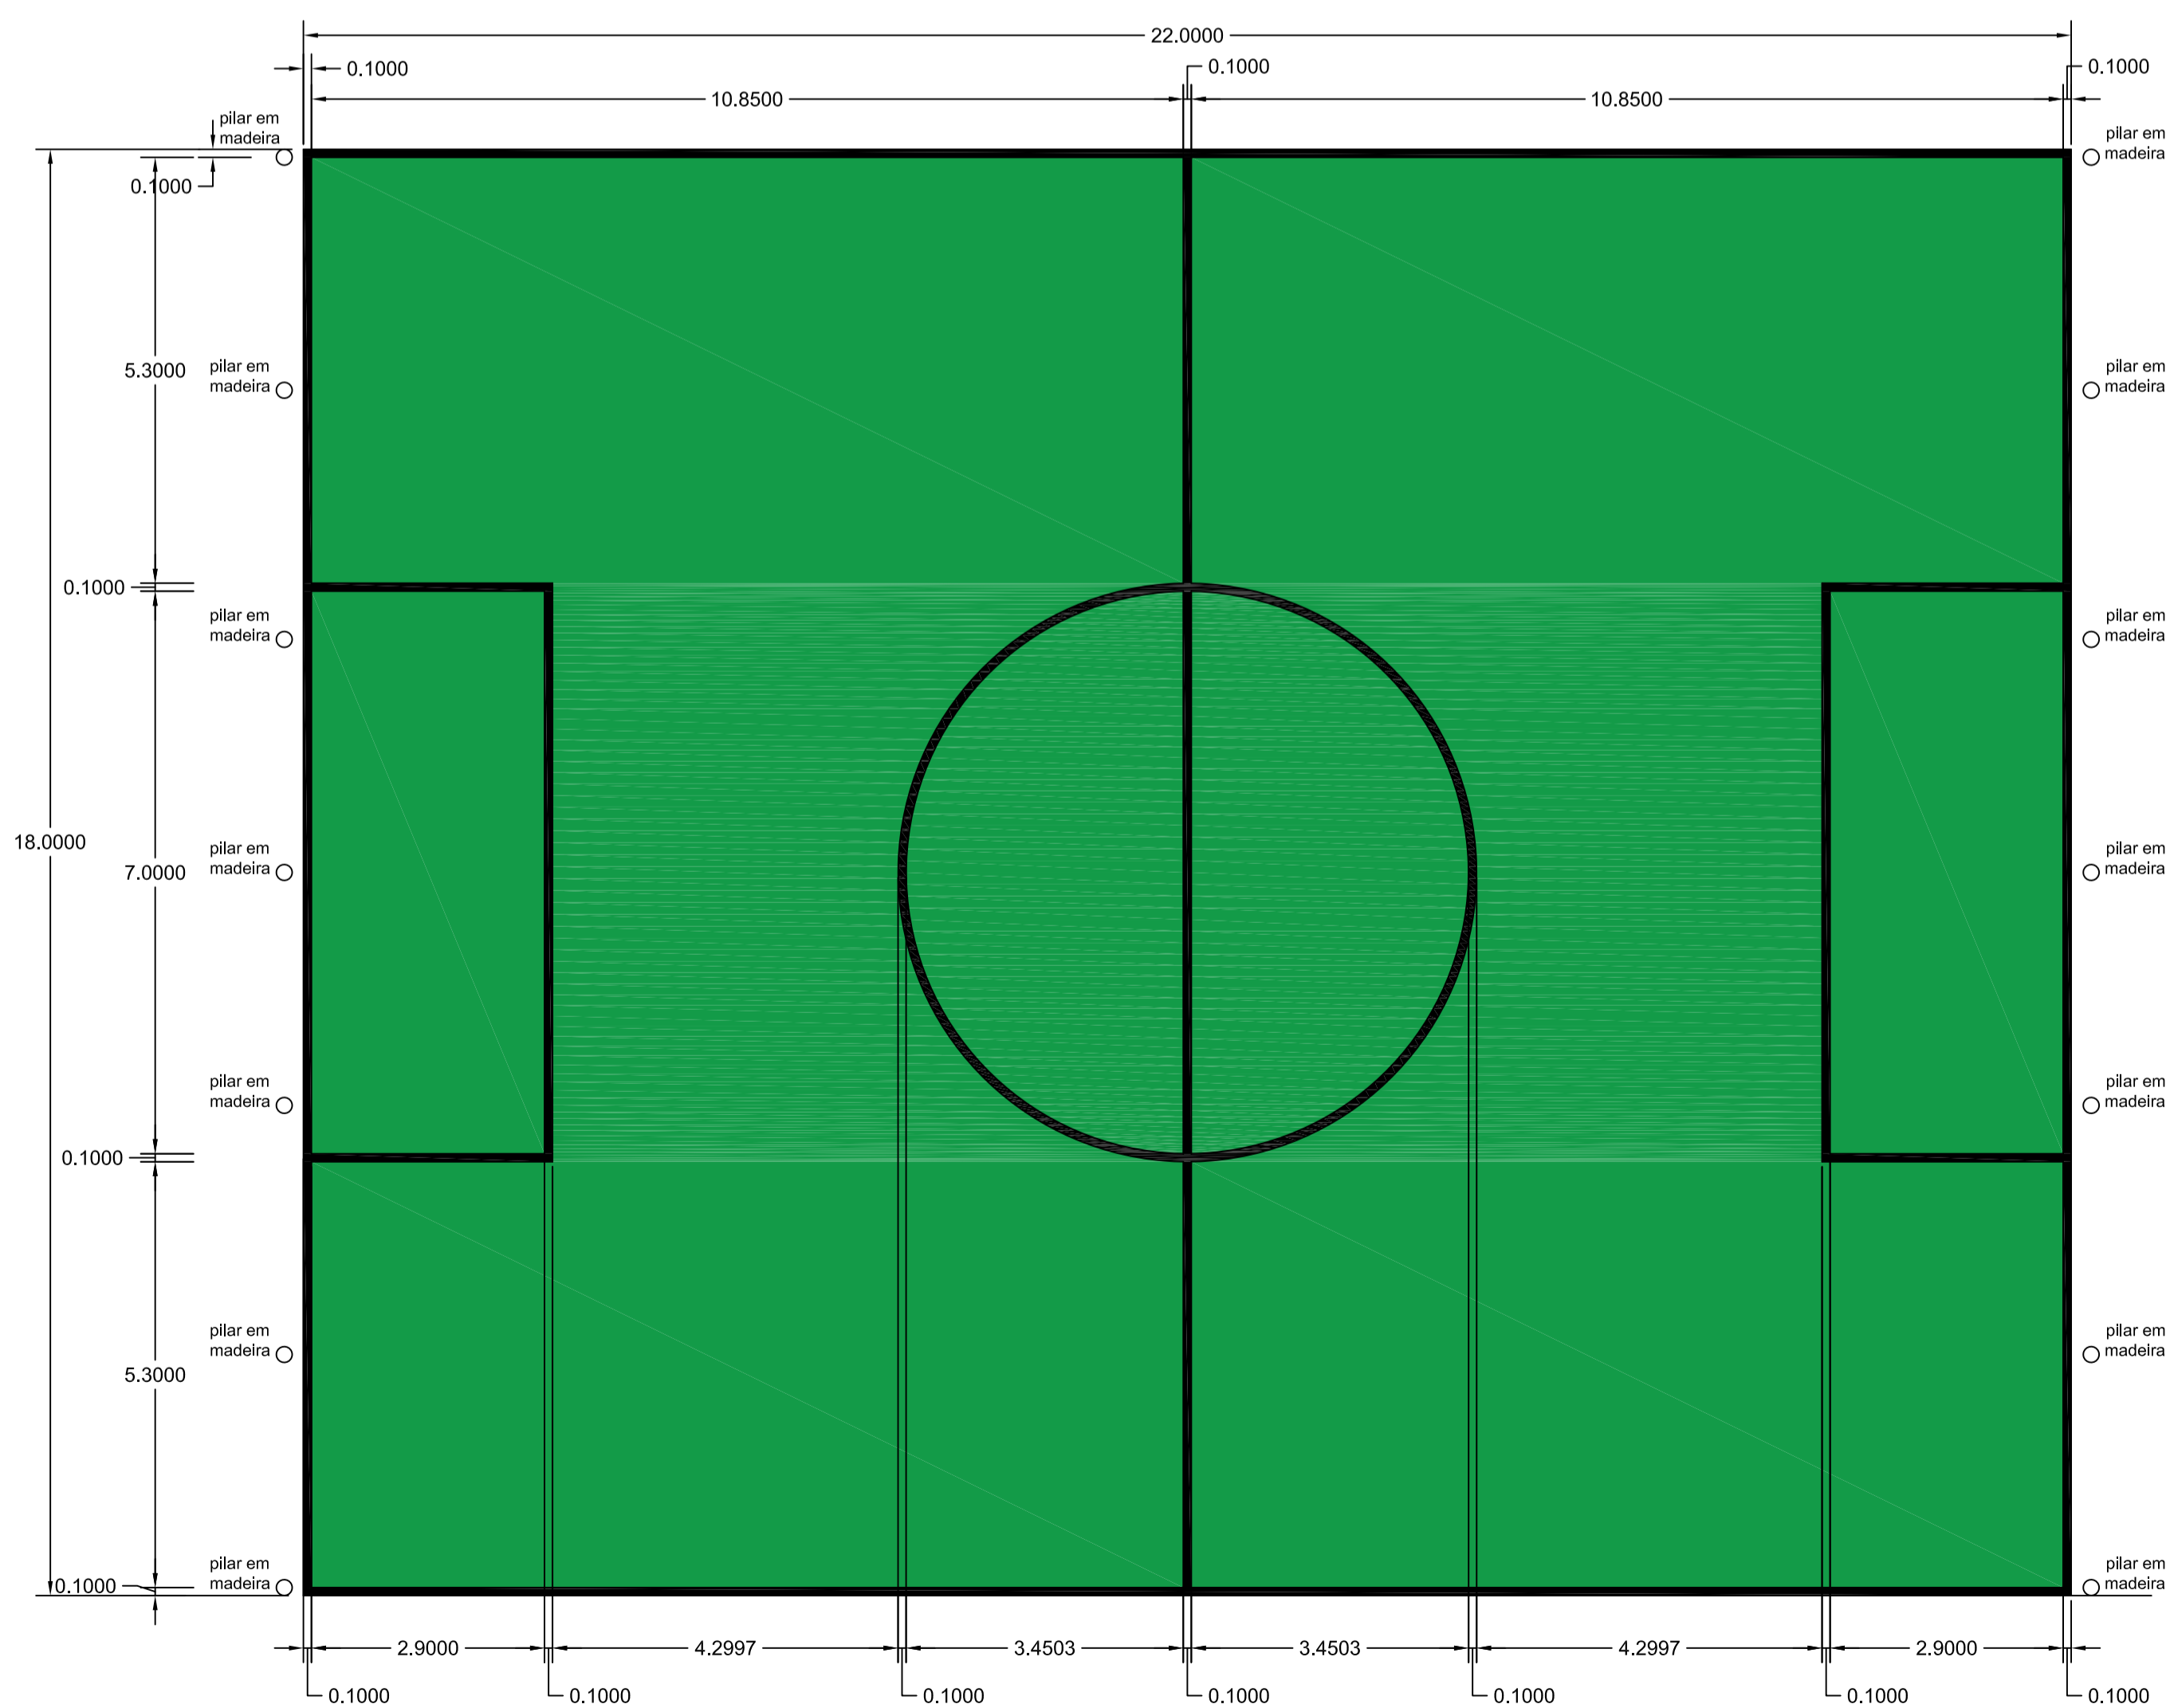

PREFEITURA MUNICIPAL DE TRAMANDAÍ
SECRETARIA MUNICIPAL DE OBRAS - DEPARTAMENTO DE ENGENHARIA



Projeto:	PROJETO DE CONSTRUÇÃO DE QUADRAS DE VOLEI E FUTEBOL - PRAÇA LA BARRA - TRAMANDAÍ	Site:	nov / 2025
Endereço da obra:	ENTRE AS RUAS MQ DO HERVAL E RUA DO SOL - BAIRRO ZONA NOVA SUL	Escala:	INDICADA
Proprietário:	Município de Tramandaí	Desenho CAD:	Gabriel G. Braga
Responsável Técnico:	Eng. civil - Marcio R. Maciel - CREA/RS 236197 Arquiteta e Urb. - Jaqueline Ferreira - CAU A152414-3	Área:	605,00m²
Assunto:	PLANTA BAIXA		
<small>Prefeitura Municipal de Tramandaí - Avenida da Igreja, nº 346 - Centro - CNPJ: 88771001000180 - Fone: (51) 3684-9000 - CEP: 95.590-000</small>			