PREFEITURA MUNICIPAL DE TRAMANDAÍ
Fl. 23

PREFEITURA MUNICIPAL DE TRAMANDAÍ

SECRETARIA MUNICIPAL DE OBRAS - DEPARTAMENTO DE ENGENHARIA

Tramandaí
A CAPITAL DAS PRAIAS
QUEM CONHECE AMA

Projeto: PROJETOS DE PONTOS DE ÔNIBUS - TRAMANDAÍ

Endereço da obra: TRAMANDAÍ/RS

Proprietário: Município de Tramandaí

Responsável Tecnico: Paula da Cruz Marian
Engenheira Civil Paula da Cruz Marian - CREA PR 140830

Assunto: Planta Baixa, Cortes e Fachada

Data: JULHO /2026


Escala: INDICADA

Desenho CAD: M.Oliveira

Área Total: -


Prancha: 01/02

Prefeitura Municipal de Tramandaí ,Avenida da Igreja ,nº 346 - Centro - CNPJ: 88771001000180 - Fone: [51] 3684-9000 - CEP: 95.590-000

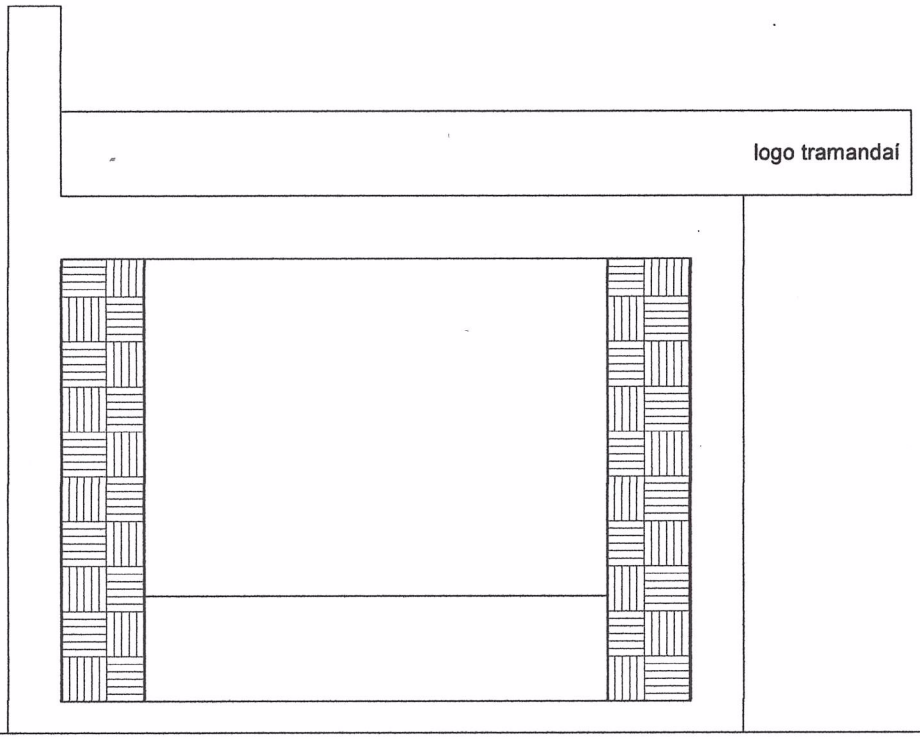


Fachada

Escala 1/35

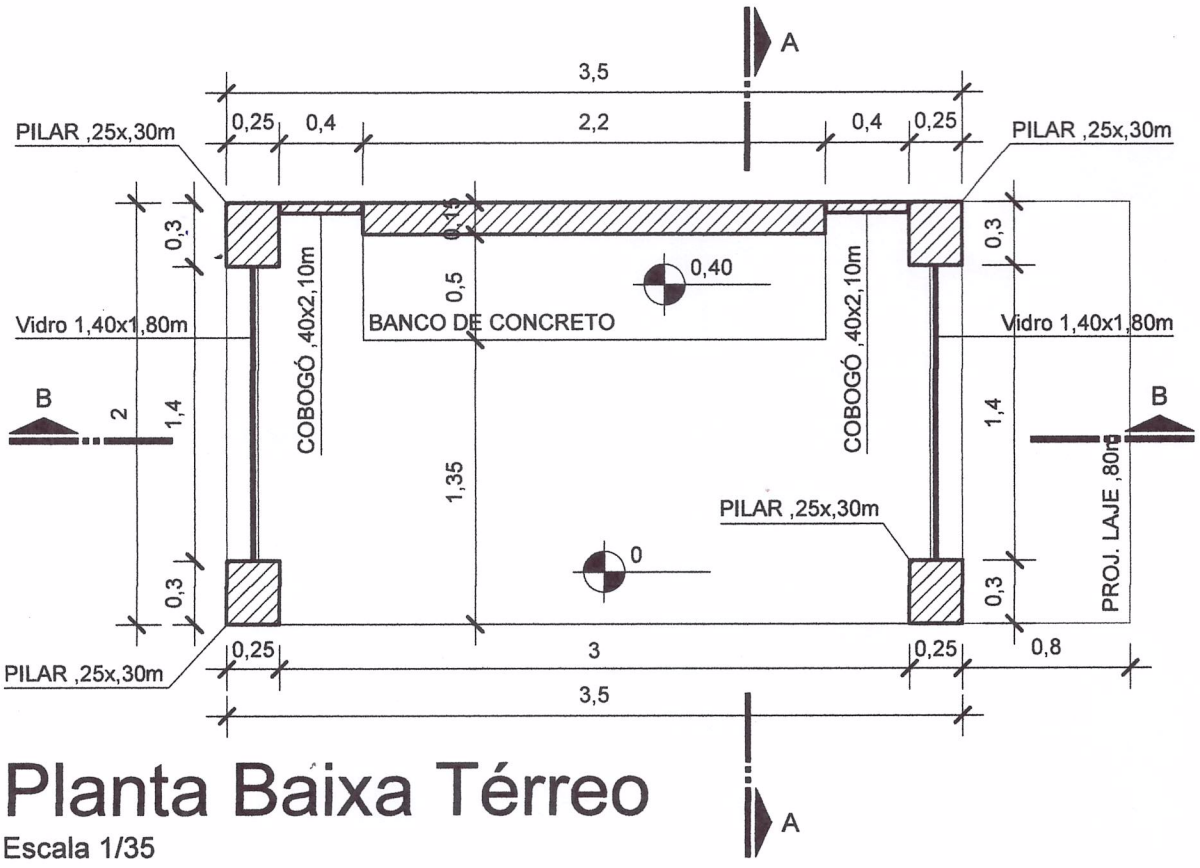


Planta Baixa Térreo

Escala 1/35

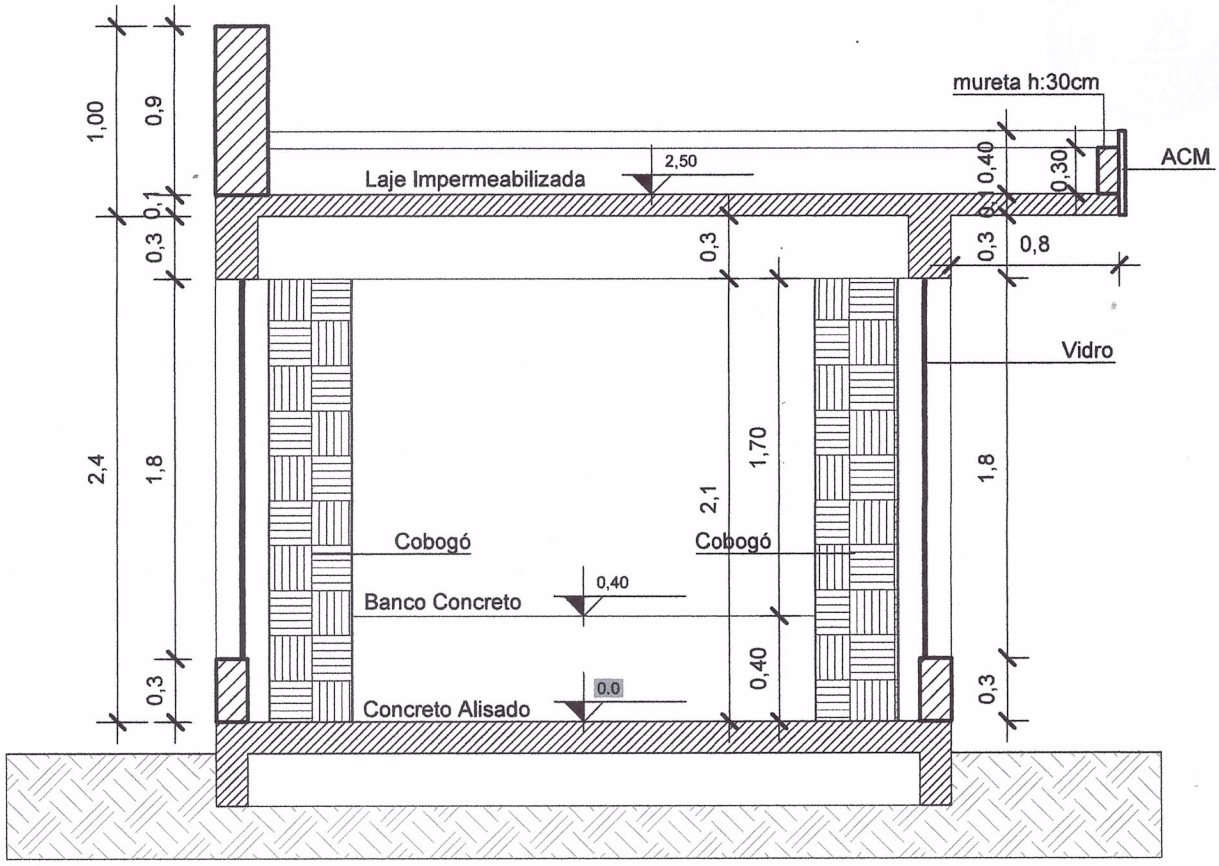


Corte BB

Escala 1/35

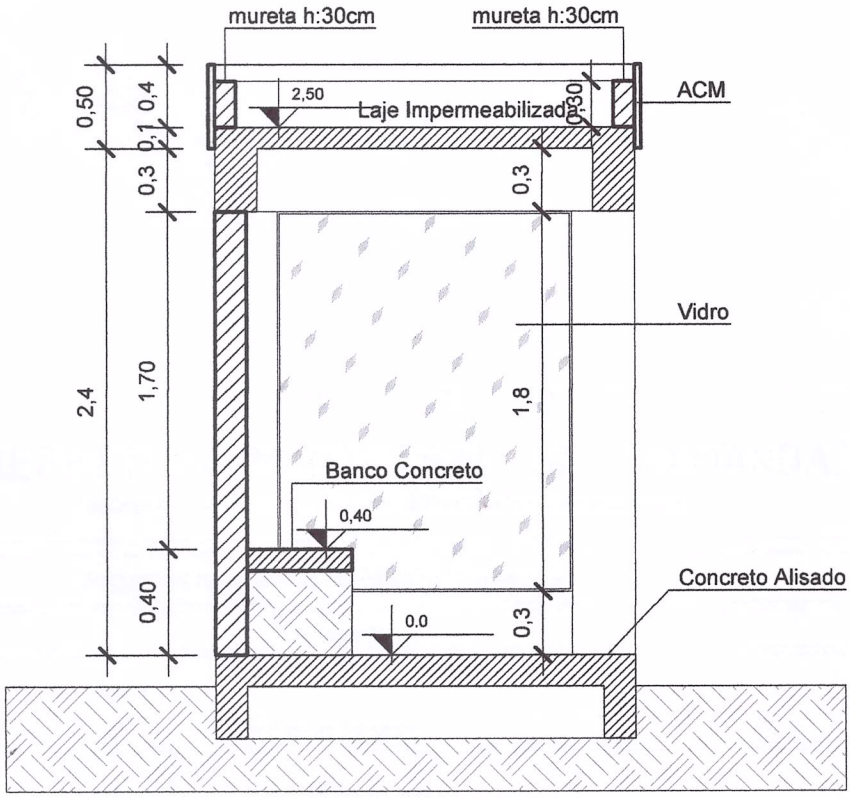

Corte AA

Escala 1/35

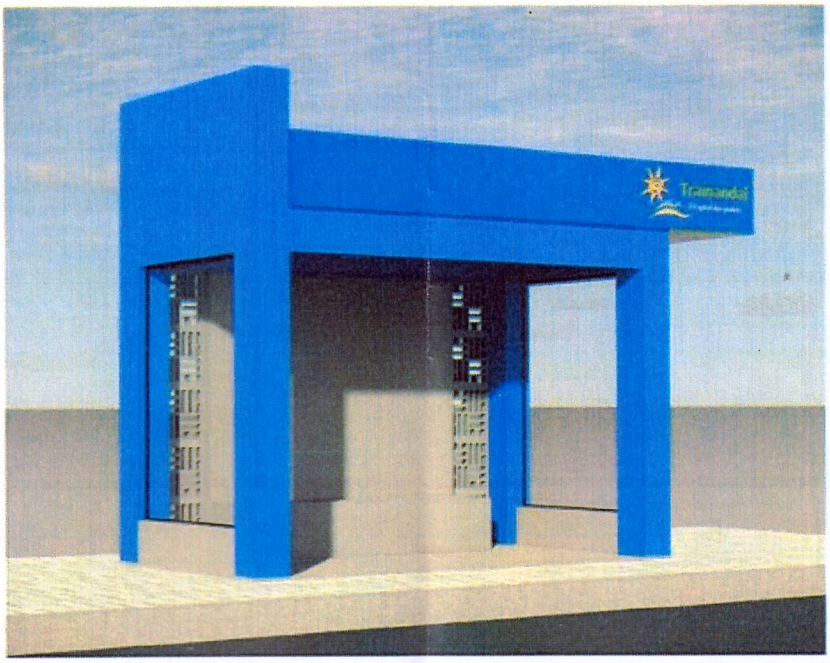
Tramandaí


Tramandaí

