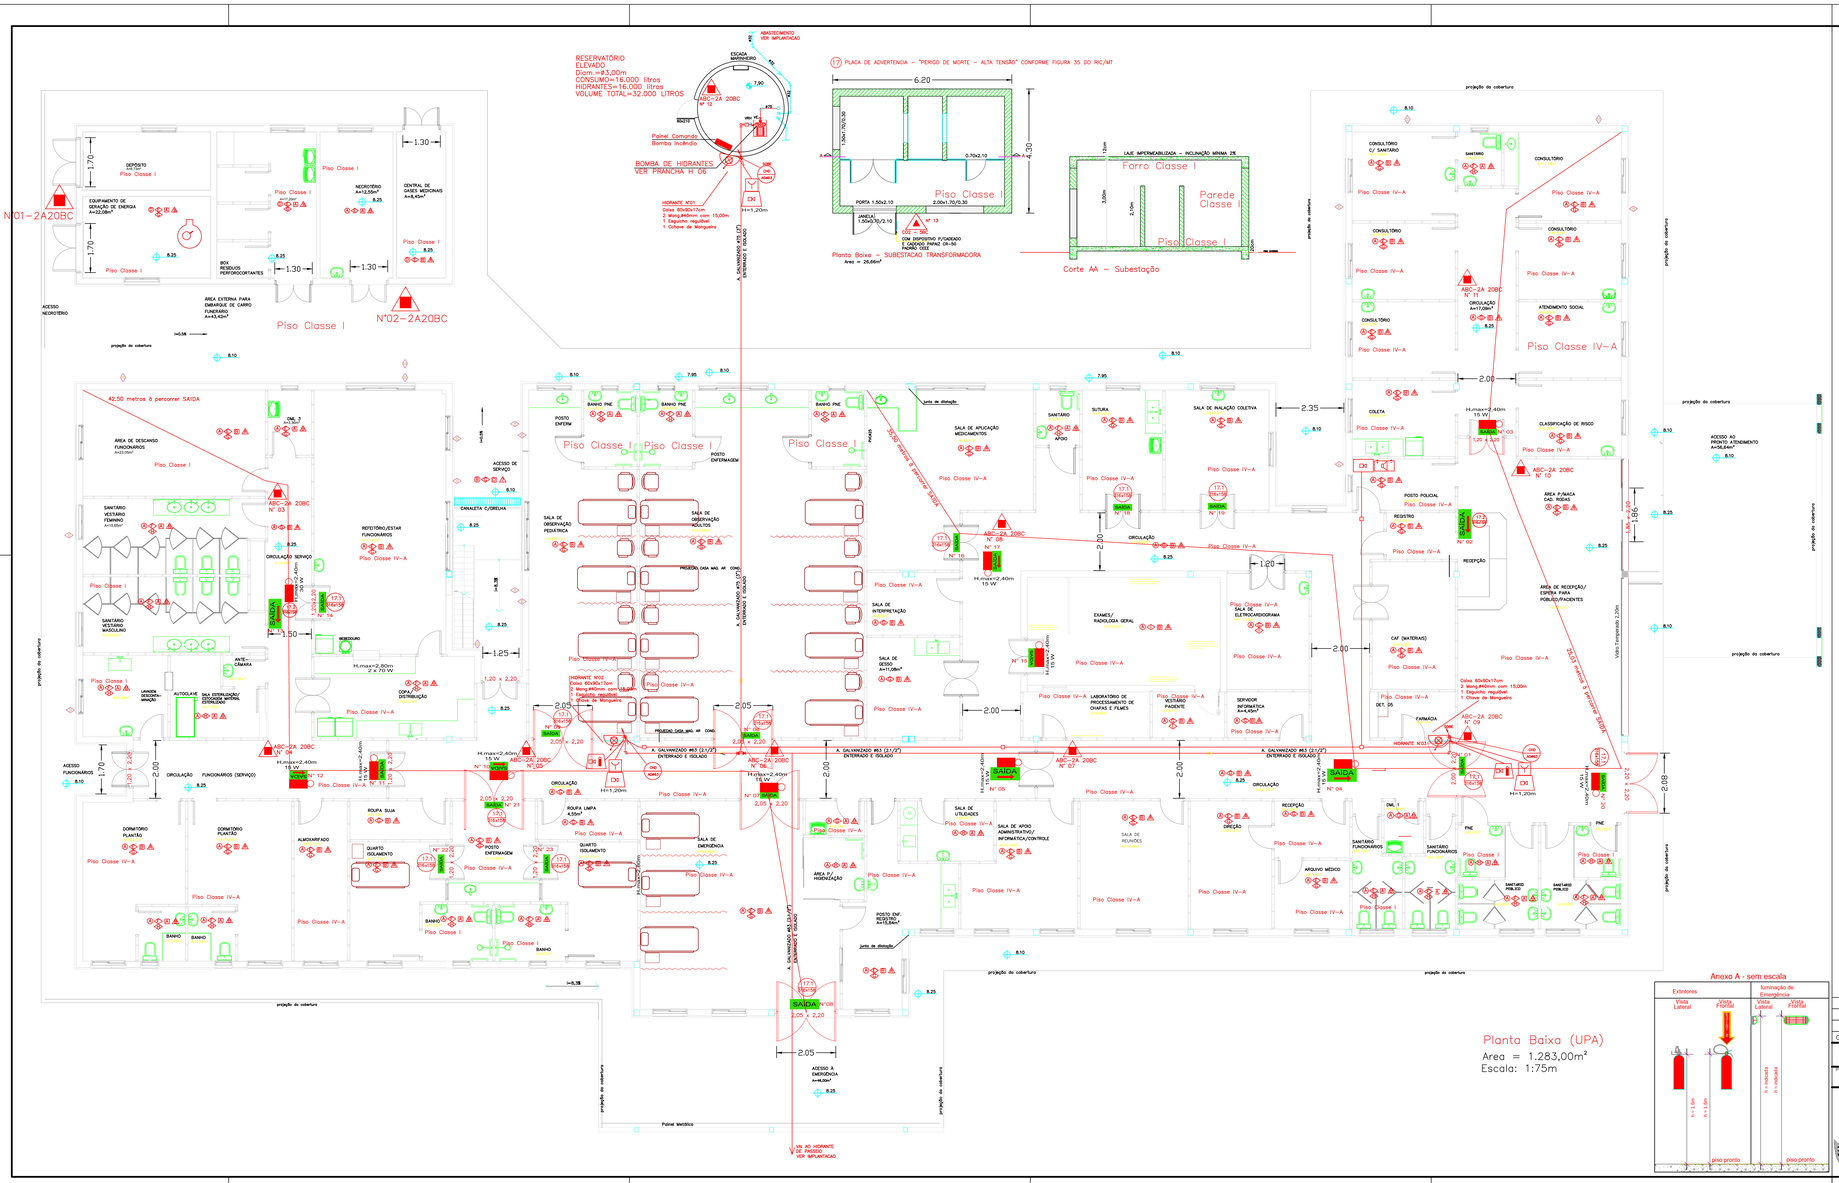

NOTAS

TABELA DE ACABAMENTOS

PAREDE	
A1	ALVENARIA MISTA, TIJOLOS CERÂMICOS FURADOS E MACIÇOS, COM CHAPISCO DE ARAMIGAÇSA DE CIMENTO E AREIA e=20mm, REBOCO COM MASSA ÚNICA e=20mm (ARGAMASSA REGULAR), PINTURA COM TINTA ACRÍLICA SEMI-BRILHO SOBRE MASSA TEXTURIZADA
A2	PIRSO PEÇA DE CONCRETO PRÉ MOLDADO REBOCADA COM MASSA ÚNICA e=20mm (ARGAMASSA REGULAR) PINTADA
A3	ALVENARIA MISTA, TIJOLOS CERÂMICOS FURADOS E MACIÇOS, COM CHAPISCO DE ARAMIGAÇSA DE CIMENTO E AREIA e=20mm, REBOCO COM MASSA ÚNICA e=20mm (ARGAMASSA REGULAR), PINTURA COM TINTA ACRÍLICA SEMI-BRILHO SOBRE MASSA TEXTURIZADA
A4	PLATBANDA DE ALVENARIA PINTADA COM TINTA ACRÍLICA SEMI-BRILHO
A5	ALVENARIA REBOCADA E PINTADA
A6	ALVENARIA REVESTIDA ATÉ O FORRO COM CERÂMICA SE 4 X 30
A7	PLACAS DE GESSO ACARTONADO e=12,5mm TIPO RT PINTURA COM TINTA ACRÍLICA SEMI-BRILHO
A8	PLACAS DE GESSO ACARTONADO e=12,5mm TIPO RU (RESISTENTE A UMIDADE) REVESTIDA COM CERÂMICA
A9	ALVENARIA DE TIJOLOS MACIÇOS 10cm, BLENDAS COM ARGAMASSA BARITADA (QUANTIDADES PARA CADA PAREDE DETERMINADAS NO CÁLCULO DE BLINDAGEM ANEXO AO PROJETO E PINTURA ACRÍLICA SEMI-BRILHO
RODAPÉ	
R1	VINILICO EM MVEL DO TIPO HOSPITALAR e=2,0mm NA MESMA MARCA E COR DO PISO
R2	CERÂMICA h= 8 CM NA MESMA MARCA E COR DO PISO - PEI 5
TETO	
T1	TINTA ACRÍLICA FOSCA NA COR BRANCA SOBRE FORRO MONOLÍTICO DE GESSO
T2	TELHA TRANSLÚCIDA APARENTE
T3	BERÇÁRIO EM PLACA CIMENTÍCIA PINTADA
PISOS	
P1	PLACA CERÂMICA 30 X 30cm, COR CINZA CLARO ACETINADO - RESISTÊNCIA PEI 4, REJUNTAMENTO COM ARGAMASSA DE REJUNTE NA COR BRANCA
P2	PLACAS VINILICAS 60 X 60cm, e=2,0mm, TRÁFEGO INTENSO, NA COR VERDE MLO - 452 SEM FLASCH
P3	BASALTO SERRADO, LIXADO COM e=20mm (SOLEIRA)
P4	BASALTO SERRADO 40 X 40cm SOBRE LEITO DE PEDRA BRITADA, CAIMENTO DE 1% PARA O TERRENO
P5	BLOCOS DE CONCRETO INTERTRAVADO

Sim.	Denominação:
	Extintor de Gás Carbônico - CO2
	Extintor de Pó Químico - Fogo classe B e C
	Extintor de Pó Químico - Fogo classe A, B e C
	Sistema de Hidrante Simples
	Reservas de incêndio
	Registro de recalque sem válvula de retenção
	Ponto de iluminação de emergência
	Ponto de iluminação de emergência tipo balizamento
	Acionador manual do sistema de detecção e alarme
	Avisador sonoro e visual (com sirene)
	Avisador sonoro tipo sirene
	Baterias de acumuladores para o sistema de detecção e alarme
	Central de detecção e alarme
	Detector de Fumaça
	Grupo Moto/Gerador
	Proibido fumar
	Cuidado, risco de incêndio
	Cuidado, risco de choque elétrico em caso de incêndio
	Indicação de Saída de Emergência acima das portas de saídas de emergência
	Indicação de Direção de Saída de Emergência acima das portas de saídas de emergência
	Alarme de Incêndio
	Extintor de incêndio
	Hidrante

Anexo A - sem escala

CORREÇÕES Nº	DESCRIÇÃO	DATA	VISTO

Estado do Rio Grande do Sul
PREFEITURA MUNICIPAL DE TRAMANDAÍ
Secretaria de Obras – Departamento de Engenharia

Projeto: PPCI – UPA TRAMANDAI

Local da Obra: Av. Alberto Pasqualine esq. Av. Flores da Cunha – Tramandaí

Proprietário: Município de Tramandaí

Resp.Técnico:

Assunto: PLANTA BAIXA TÉRREO

Data: Março/2022
Escala: Indicada
Desenhista: Guilherme Cornelli
Prancha: 02-05
Área: 1.283,00m²