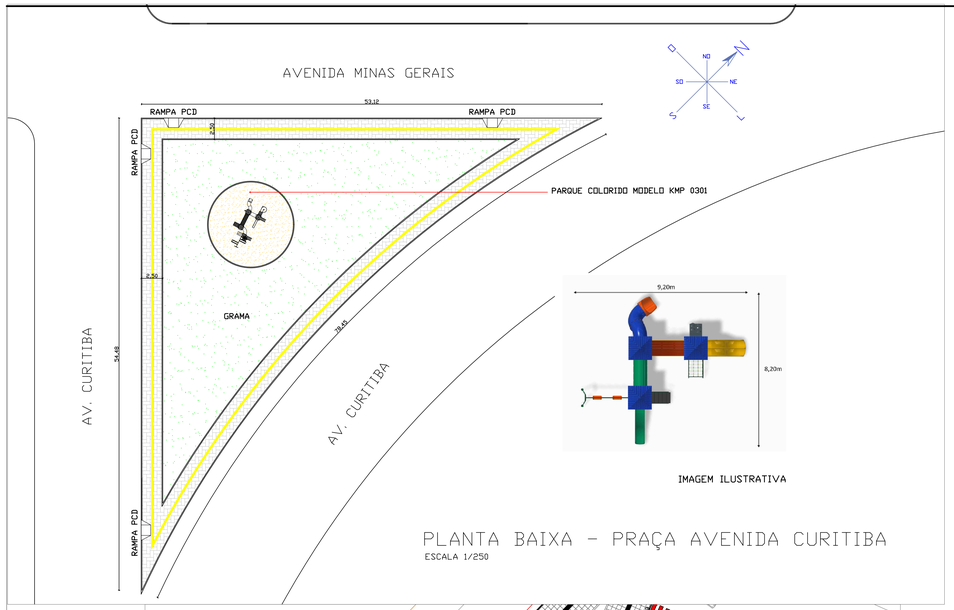

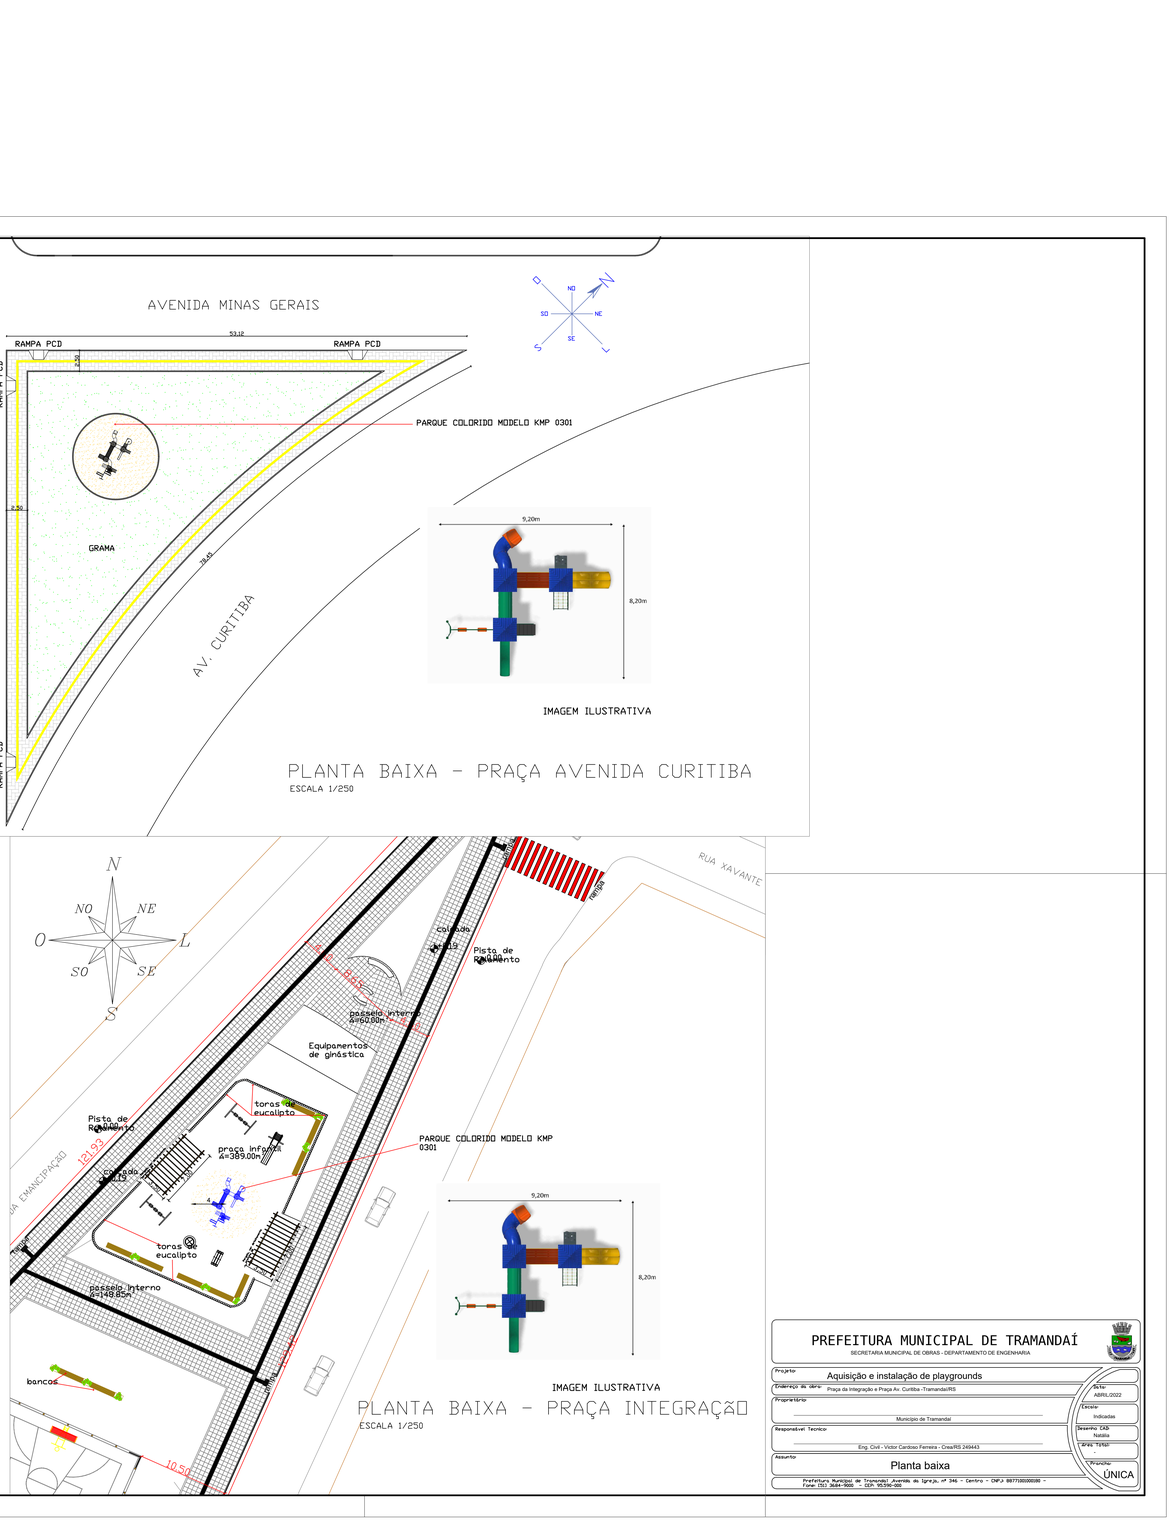

PREFEITURA MUNICIPAL DE TRAMANDAÍ

SECRETARIA MUNICIPAL DE OBRAS - DEPARTAMENTO DE ENGENHARIA

Projeto:	Aquisição e instalação de playgrounds
Endereço da obra:	Praça da Integração e Praça Av. Curitiba -Tramandaí/RS
Proprietário:	Município de Tramandaí
Responsável Técnico:	Eng. Civil - Victor Cardoso Ferreira - Crea/RS 249443
Assunto:	Planta baixa
Data:	ABRIL/2022
Escala:	Indicadas
Desenho: CAD:	Natalia
Data: Teste:	
Prancha:	ÚNICA

Prefeitura Municipal de Tramandaí Avenida da Igreja, nº 346 - Centro - CNPJ 88775000000190 - Fone: (51) 3684-9000 - CEP: 95590-000