





SUPERMERCADO NACIONAL

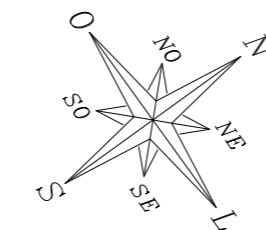


AVENIDA RUBEM BERTA

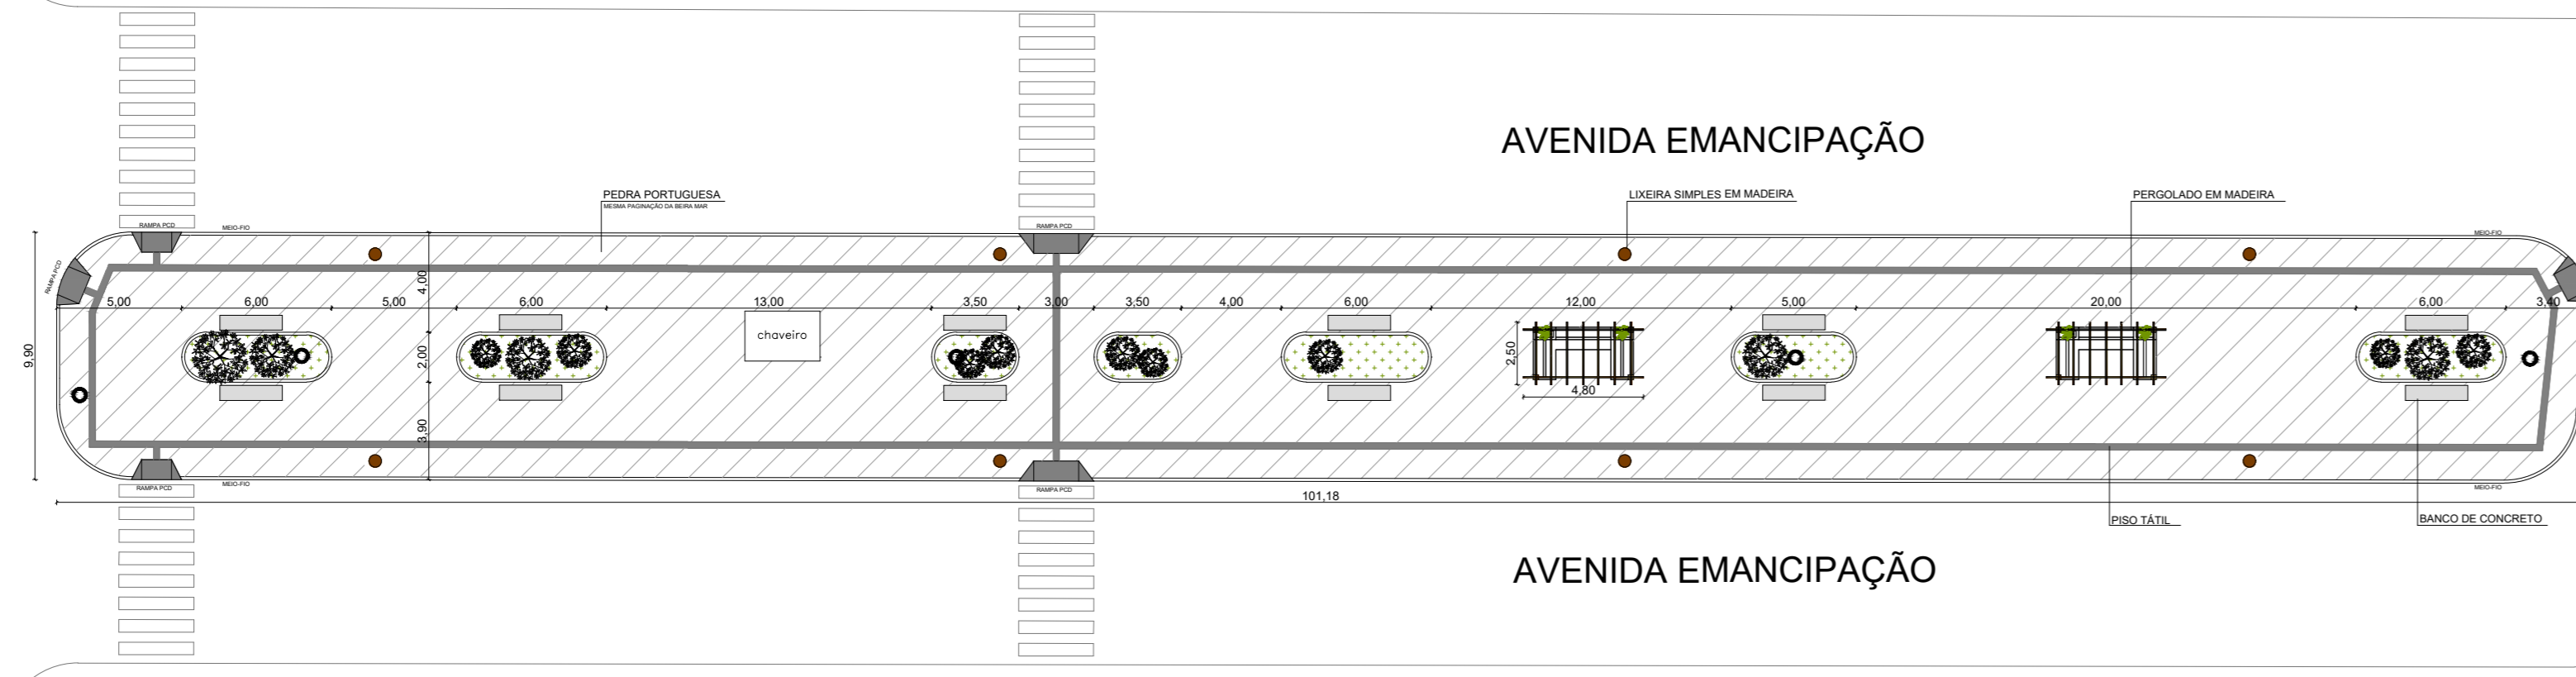

















AVENIDA EMANCIPAÇÃO

AVENIDA EMANCIPAÇÃO











RUA DARCI RIBEIRO PINTO

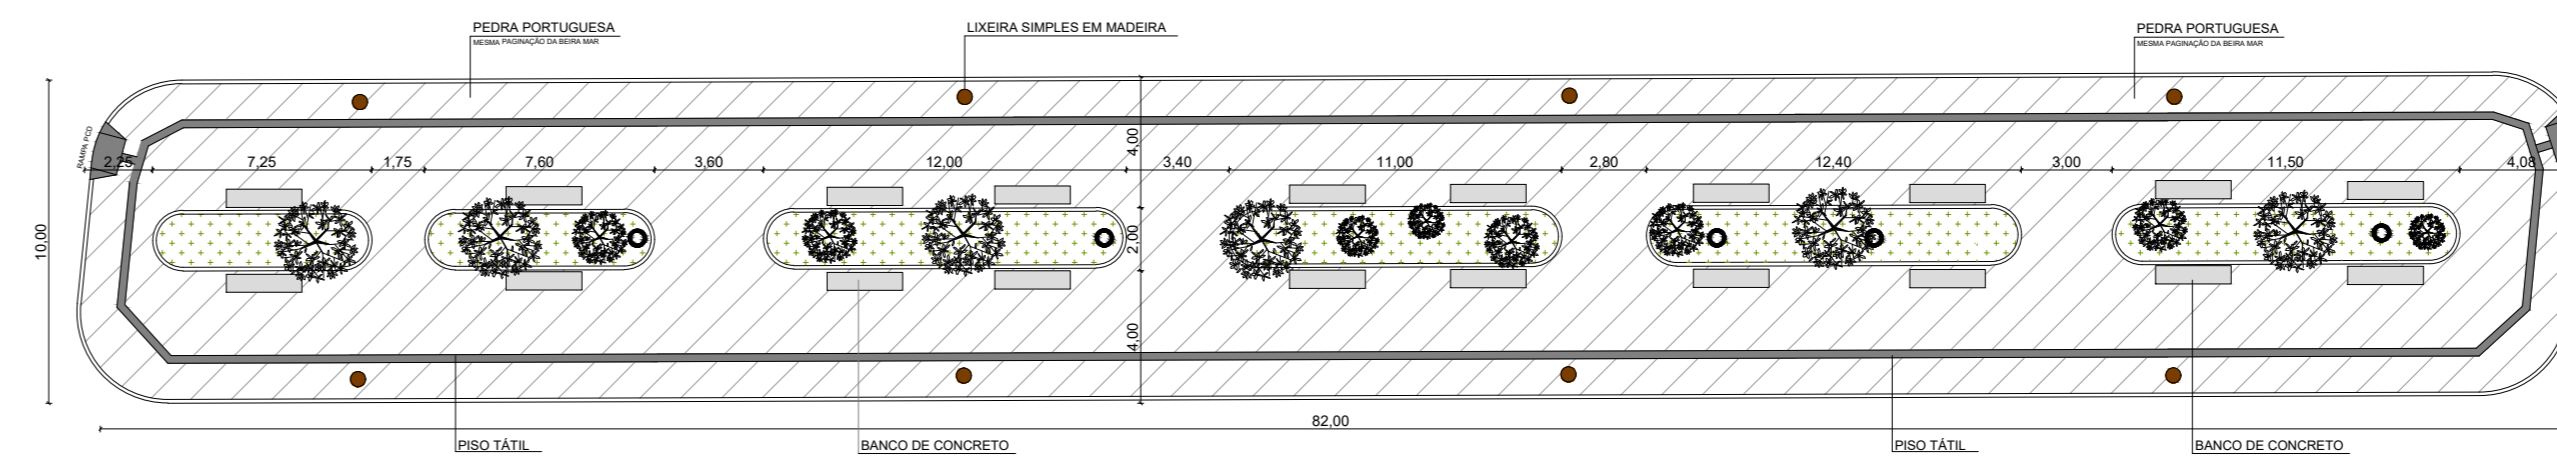



RUA JOÃO PESSOA

 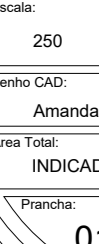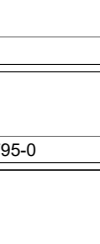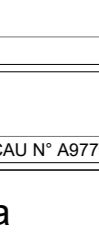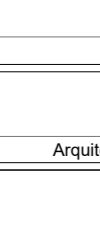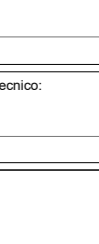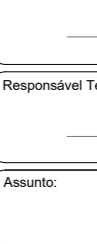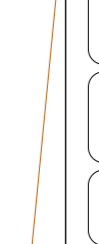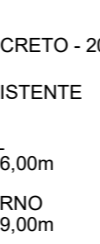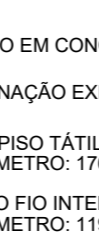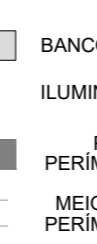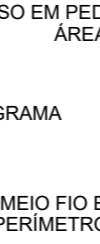 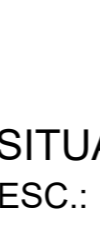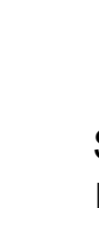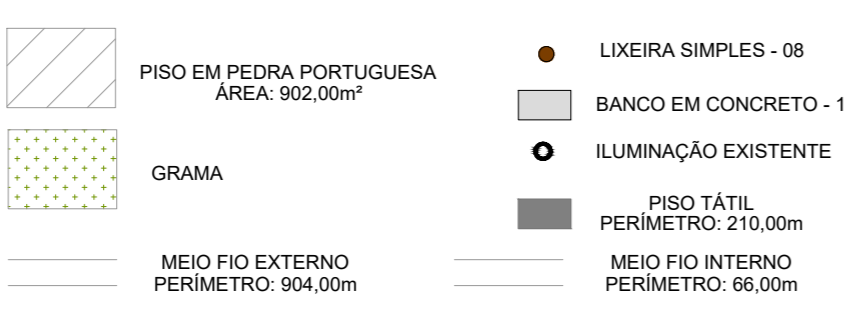


SITUAÇÃO PROPOSTA
ESC.: 1/250

 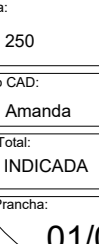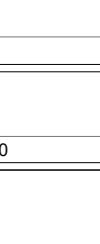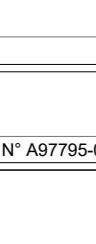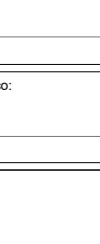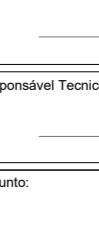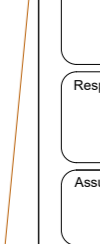 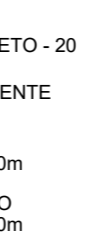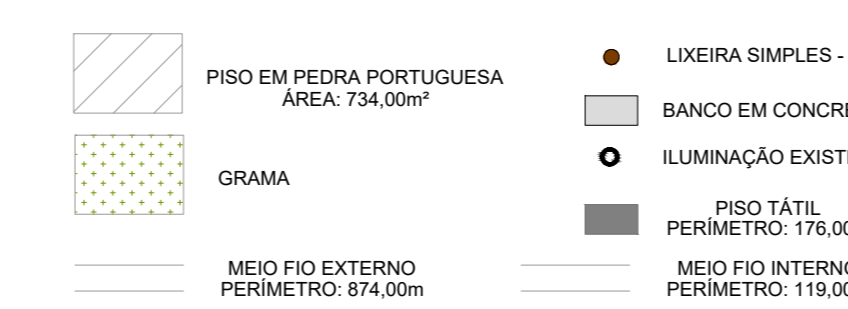


SITUAÇÃO PROPOSTA
ESC.: 1/250

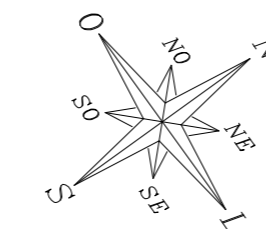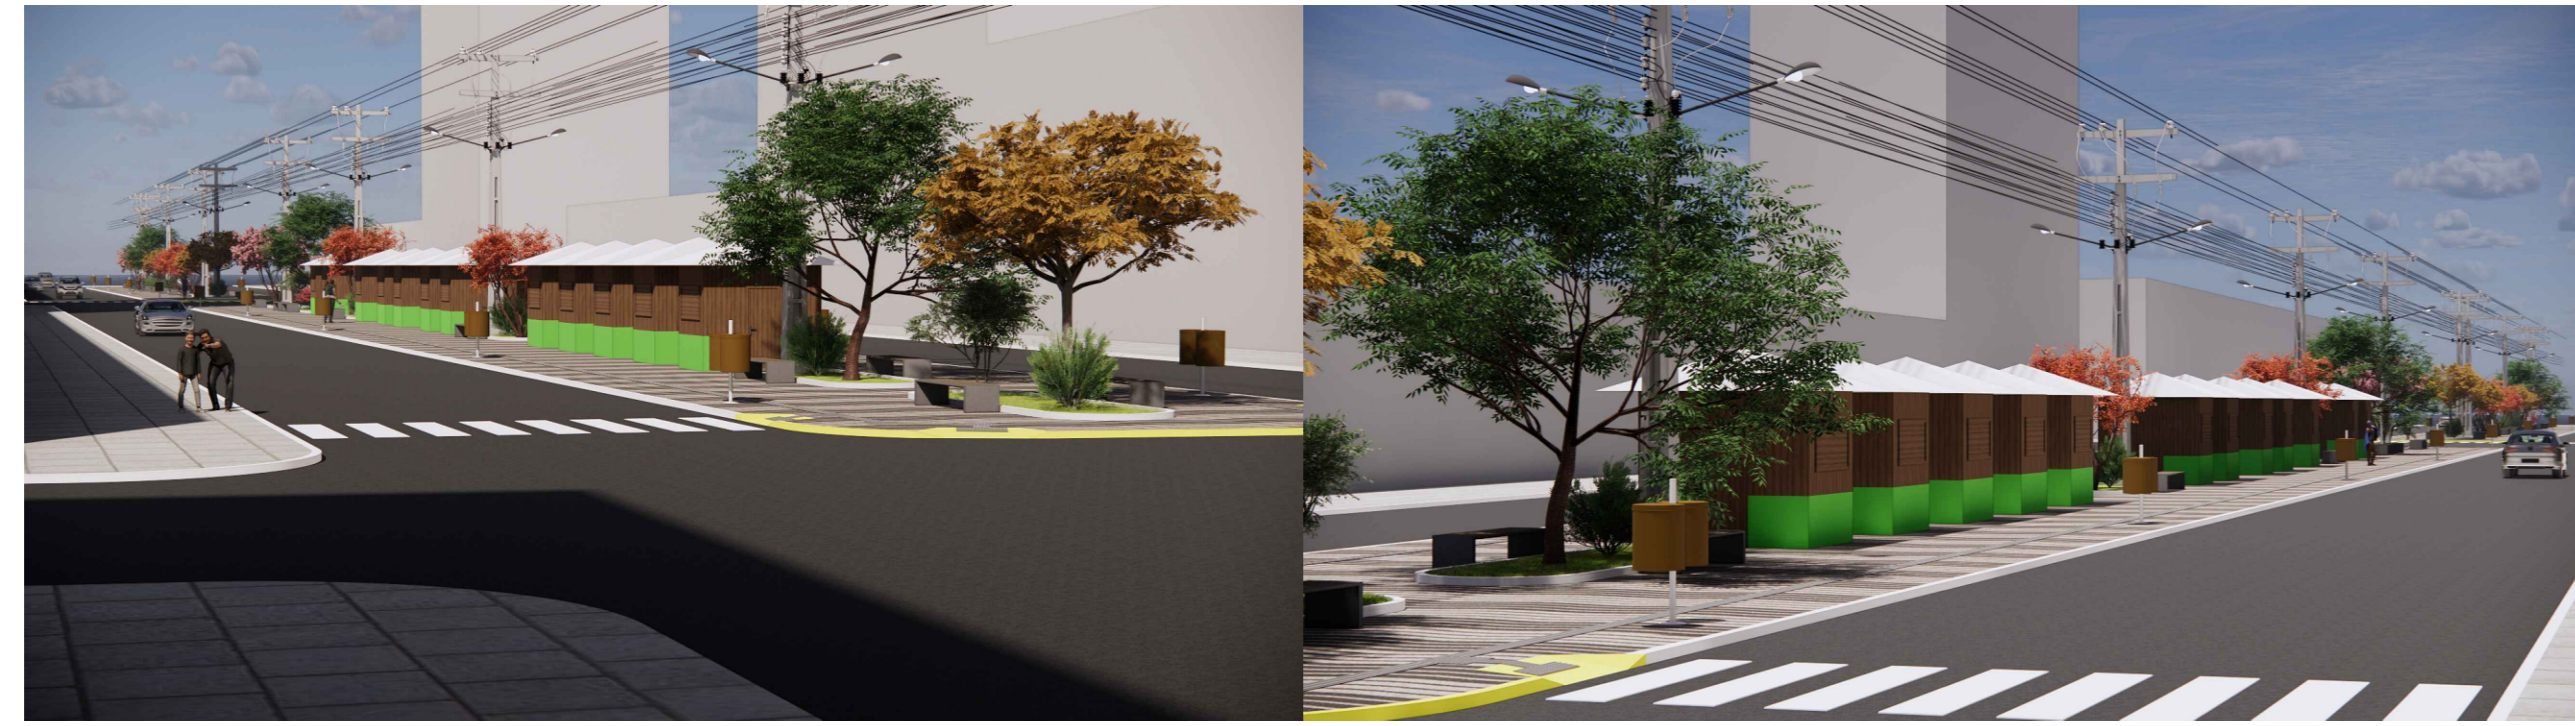



























RUA JOÃO PESSOA

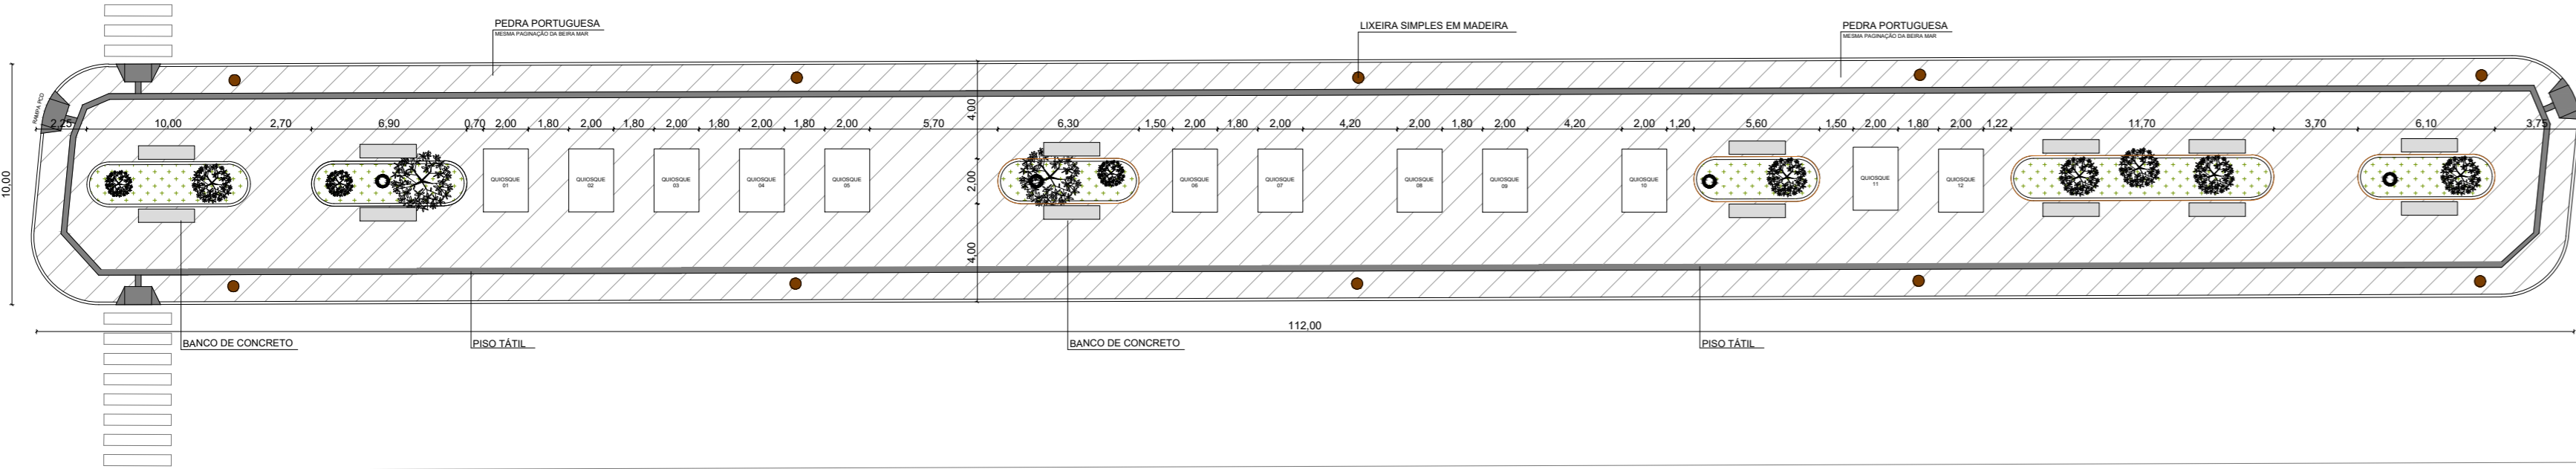

RUA 24 DE SETEMBRO

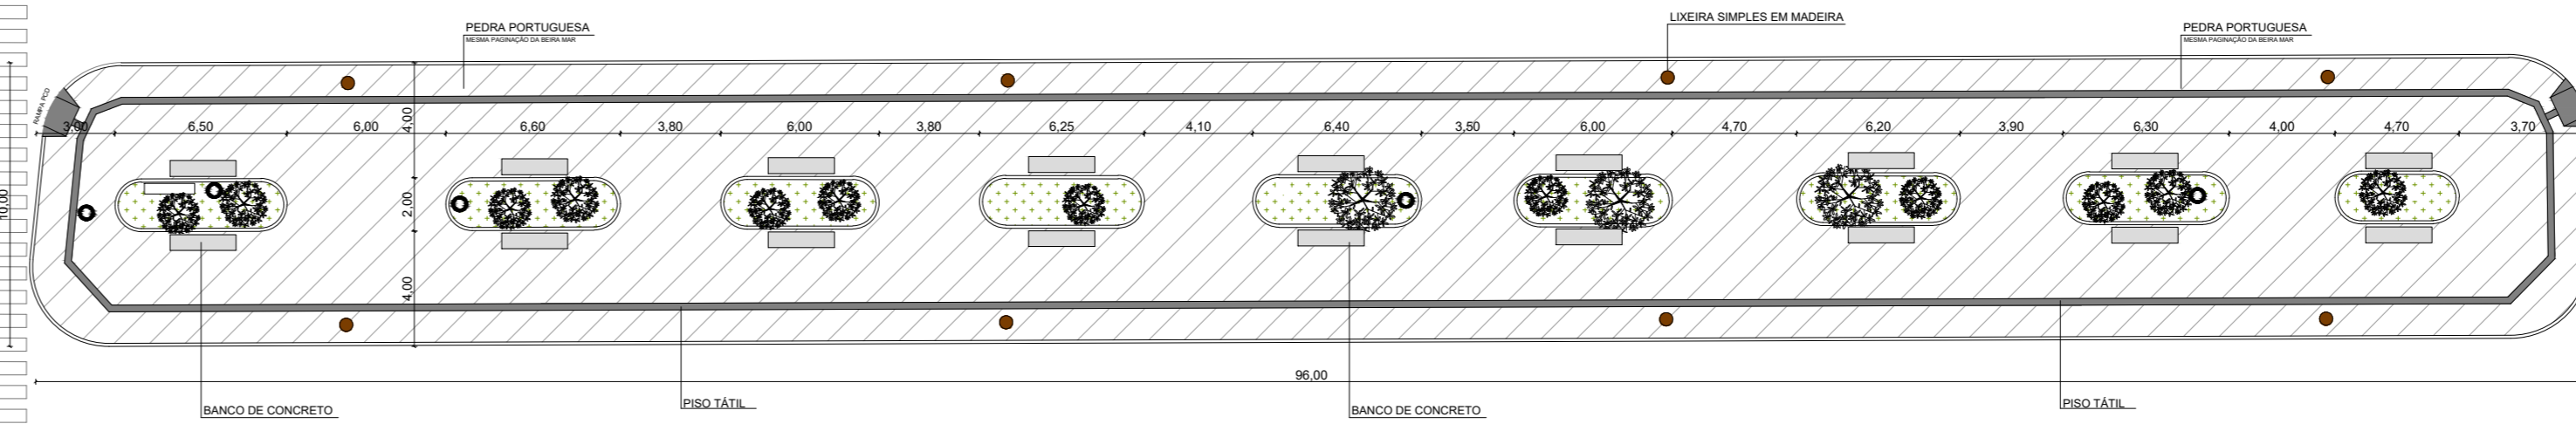

RUA DE NOVENBRO

 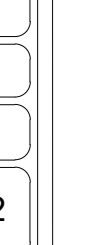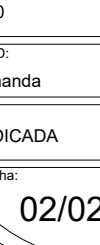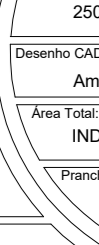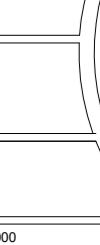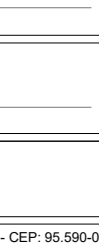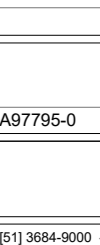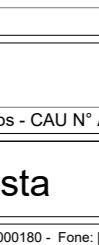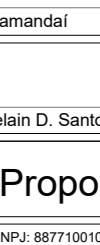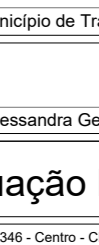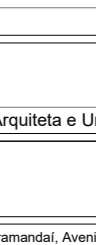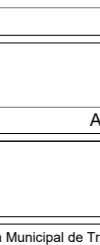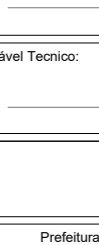 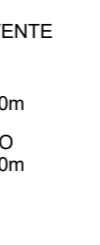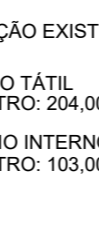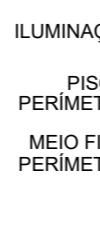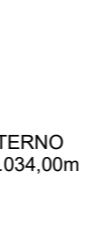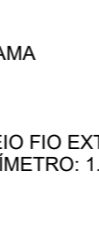 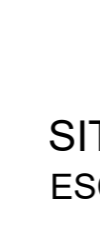   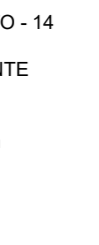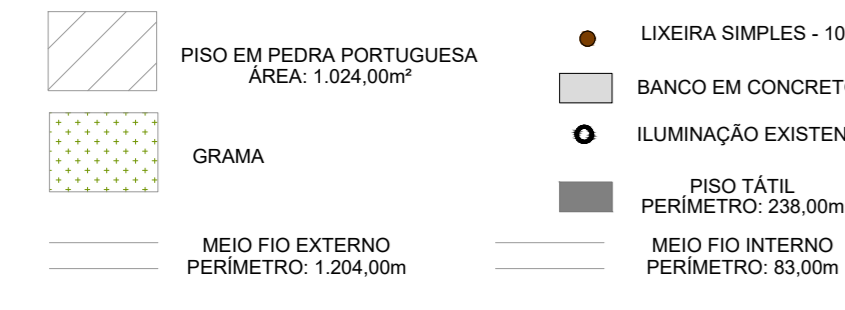

SITUAÇÃO PROPOSTA
ESC.: 1/250

SITUAÇÃO PROPOSTA
ESC.: 1/250

PREFEITURA MUNICIPAL DE TRAMANDAÍ
SECRETARIA MUNICIPAL DE OBRAS - DEPARTAMENTO DE ENGENHARIA

Revitalização Canteiro da Av. Emancipação

Projeto: Av. Emancipação - Trecho entre R. Rubem Berta e R. João Pessoa - Centro - Tramandaí/RS

Proprietário: Município de Tramandaí

Arquiteto e Urbanista: Alessandra Gattin D. Santos - CAU Nº AB7795-0

Situação Proposta

01/02

PREFEITURA MUNICIPAL DE TRAMANDAÍ
SECRETARIA MUNICIPAL DE OBRAS - DEPARTAMENTO DE ENGENHARIA

Revitalização Canteiro da Av. Emancipação

Projeto: Av. Emancipação - Trecho entre R. João Pessoa e R. XV de Novembro - Centro - Tramandaí/RS

Proprietário: Município de Tramandaí

Arquiteto e Urbanista: Alessandra Gattin D. Santos - CAU Nº AB7795-0

Situação Proposta

02/02