




TRECHO CD – SITUAÇÃO ATUAL  
ESC.: 1/2000

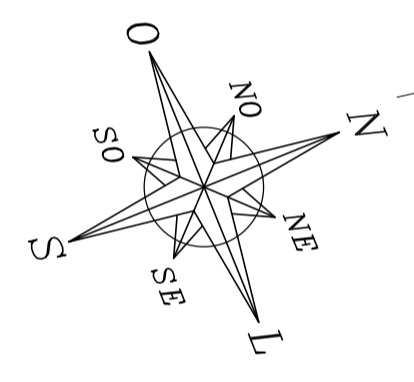

OCEANO ATLÂNTICO

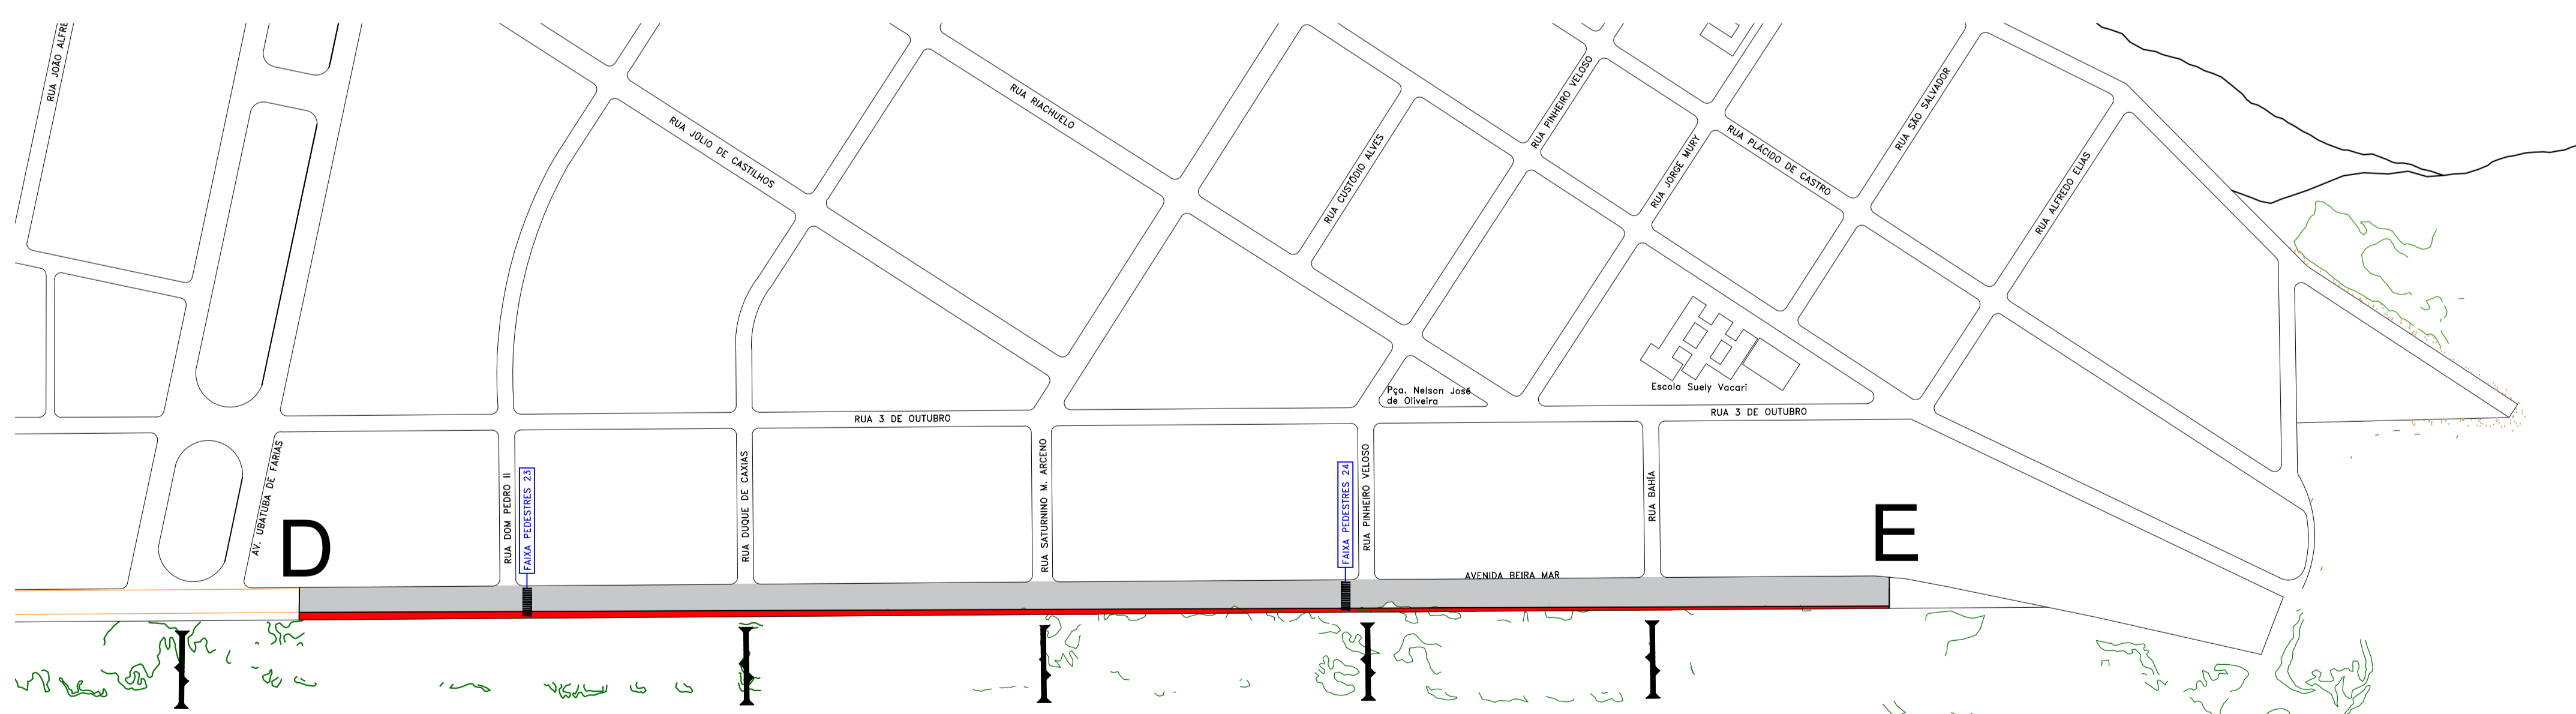

TRECHO CD – PROJETO  
ESC.: 1/2000

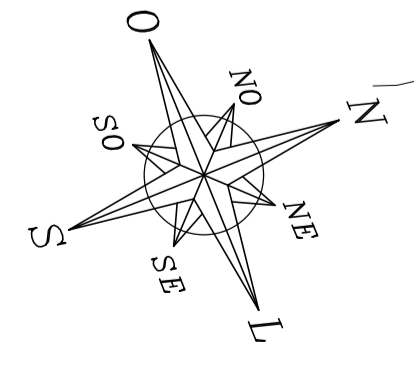

OCEANO ATLÂNTICO

<b>PREFEITURA MUNICIPAL DE TRAMANDAÍ</b> <small>SECRETARIA MUNICIPAL DE OBRAS - DEPARTAMENTO DE ENGENHARIA</small>		
Projeto: Construção da CICLOFAIXA na Avenida BEIRA MAR no Município de Tramandaí /RS		
Endereço da obra: Av. Beira - Mar no trecho Rua Demar Antônio Rodrigues (Monumento de Iemanjá) até o final da Barra - Tramandaí - RS	Proprietário: Município de Tramandaí	Data: Julho / 2023
Responsável Técnico: Eng. Civil Hygor Martins - CREA RS 240054	Desenho CAD: M. Oliveira	Área Total: 7.924,80 m²
Assunto: Trecho DE - Situação Atual e Projeto, Corte, Detalhes		Planta: A:05/05
<small>Prefeitura Municipal de Tramandaí - Avenida da Igreja, nº 346 - Centro - CNPJ: 8871100100180 - Fone: (51) 3684-8000 - CEP: 95.590-000</small>		