


AVENIDA FLORES DA CUNHA

RUA GUARDA M.NHA GREENWALD

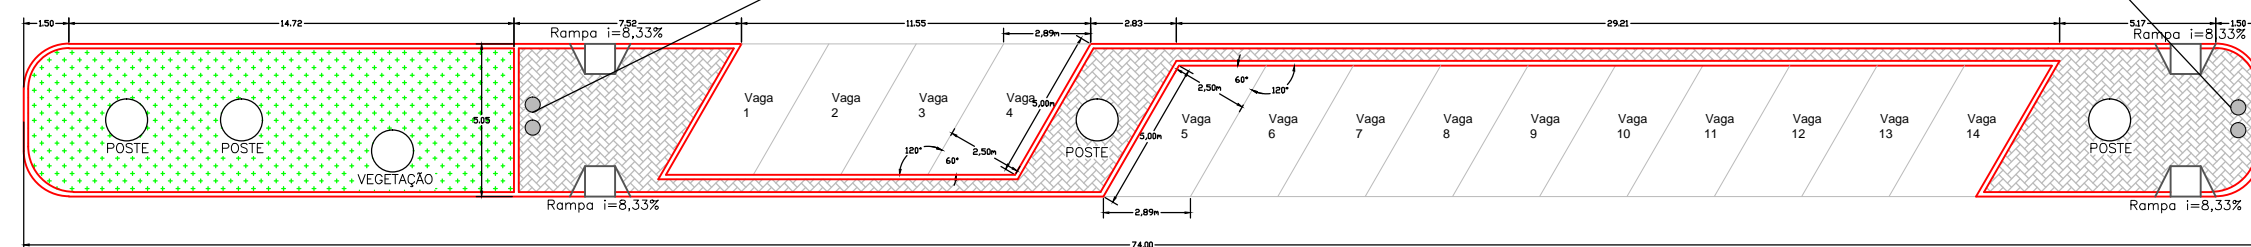

AVENIDA PROTÁSIO ALVES


Escala 1/250

Quantitativo		
	Calçada PVS Bloquete	88,96.m <sup>2</sup>
	Estacionamento PVS Bloquete	175,00m <sup>2</sup>
	Meio Fio Externo 0,30x0,12x1,00	179,75m
	ÁREA GRAMA	75,15m



Lixeira Dupla - Modelo PMT

DETALHE

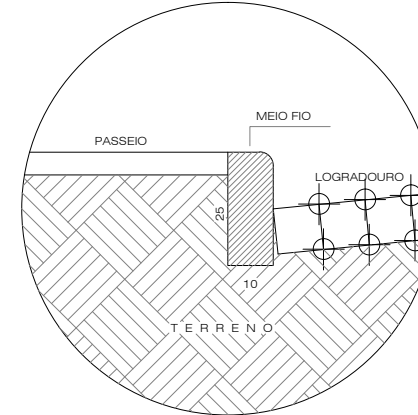

Escala 1/500

PREFEITURA MUNICIPAL DE TRAMANDAÍ

SECRETARIA MUNICIPAL DE OBRAS - DEPARTAMENTO DE ENGENHARIA



Projeto: **ESTACIONAMENTO E CALÇADA**

Endereço da obra: Av. Protásio Alves, trecho entre Av. Flores da Cunha e Rua Guarda M.nha Greewald - Tramandaí/RS

Data:  
AGOSTO / 2022

Proprietário:  
Município de Tramandaí

Escala:  
indicada

Responsável Técnico:  
Eng. Civil Victor Cardoso - CREA RS 249443

Desenho CAD:  
OLIVEIRA

Assunto:  
Situação e Detalhe Meio Fio

Área Total:  
370,00m<sup>2</sup>

Prancha:  
única

Prefeitura Municipal de Tramandaí Avenida da Igreja, nº 346 - Centro - CNPJ: 88771001000180 - Fone: (51) 3684-9000 - CEP: 95.590-000