PRODUCED BY AN AUTODESK EDUCATIONAL PRODUCT

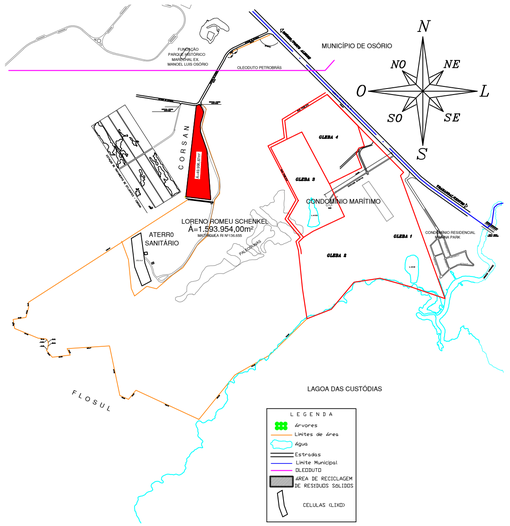

PLANTA DE SITUAÇÃO
ESCALA 1/20.000

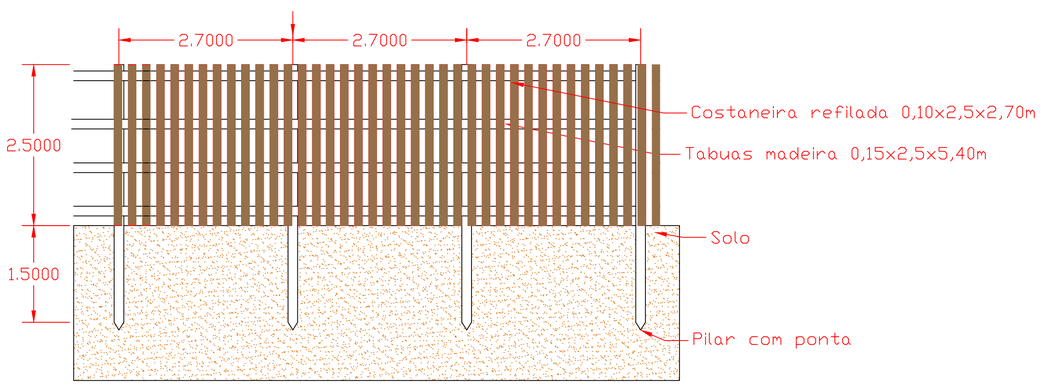

Detalhamento Cercamento
Esc. 1:50m

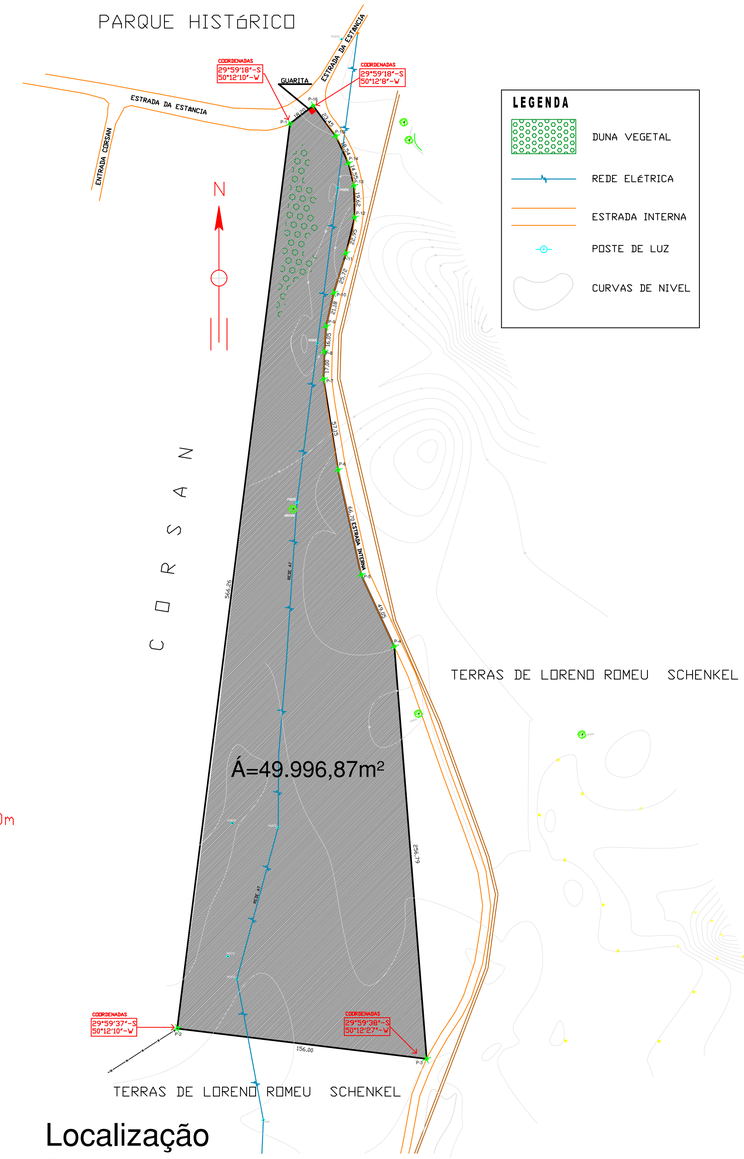

Localização
ESCALA 1/1000

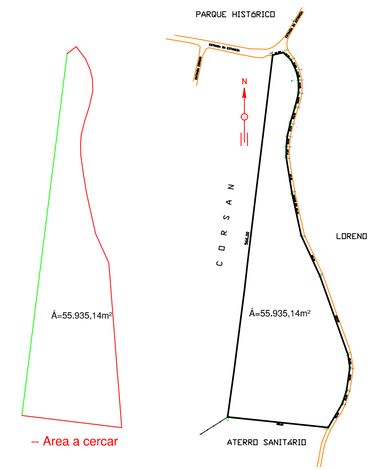

AREA A CERCAR
ESCALA 1/2000

PROPOSTA 02
ESCALA 1/2000

ALTERAÇÃO Nº	DESCRIÇÃO	DATA	VISTO

PREFEITURA MUNICIPAL DE TRAMANDAÍ
SECRETARIA MUNICIPAL DE OBRAS - DEPARTAMENTO DE ENGENHARIA

Projeto: CERCAMENTO DA ÁREA DE RECICLAGEM DE LIXO MUNICIPAL
Endereço da obra: Estrada da Estancia, bairro Estancia Velha - Tramandaí/RS
Proprietário: Município de Tramandaí
Responsável Tecnico: Engenheiro Civil - Flavio Genaro Mainieri -CREA-RS 77112-D
Assunto: Situação/Localização/Detalhamento
Data: Agosto / 2022
Escala: Indicadas
Desenho CAD: Guilherme da Rosa
Área Total:
Prancha: A:01/02

Prefeitura Municipal de Tramandaí ,Avenida da Igreja ,nº 346 - Centro - CNPJ 88771001000180 -
Fone (51) 3684-9000 - CEP: 95.590-000

888x297

PRODUCED BY AN AUTODESK EDUCATIONAL PRODUCT
PRODUCED BY AN AUTODESK EDUCATIONAL PRODUCT
PRODUCED BY AN AUTODESK EDUCATIONAL PRODUCT