



DETALHE

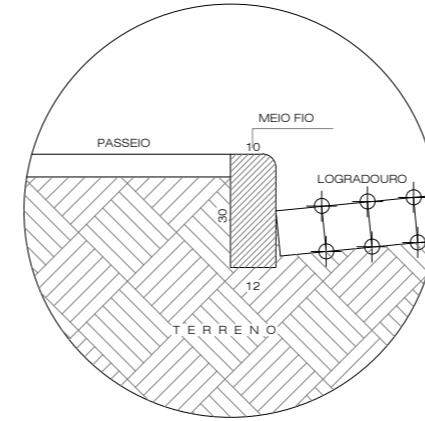


Escala 1/500

Quantitativo

	Calçada PAVS Bloquete	110,00m ²
	Estacionamento PAVS Bloquete	135,60m ²
	Meio Fio Externo 0,30x0,12x1,00	128,50m ²
	Lixeiras	02 un

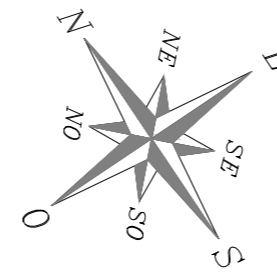

R. TRÊS DE OUTUBRO

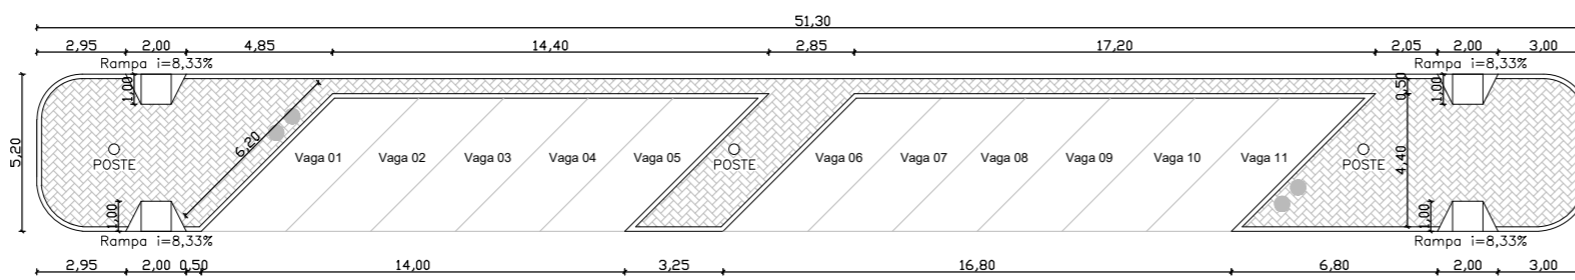

AVENIDA CALDAS JUNIOR

AV. BEIRA MAR

Escala 1/250

PREFEITURA MUNICIPAL DE TRAMANDAÍ

SECRETARIA MUNICIPAL DE OBRAS - DEPARTAMENTO DE ENGENHARIA



Projeto:

ESTACIONAMENTO E CALÇADA

Endereço da obra:

Av. Caldas Junior, trecho entre as Ruas Três de Outubro e Av. Beira Mar - Tramandaí/RS

Data:

Agosto / 2023

Proprietário:

Município de Tramandaí

Escala:

indicada

Responsável Técnico:

Engenheiro Civil Victor Cardoso - CREA - RS 249443

Desenho CAD:

AMANDA

Assunto:

Situação e Detalhe Meio Fio

Área Total:


265,00m²

Prancho:

única


Prefeitura Municipal de Tramandaí, Avenida da Igreja, nº 346 - Centro - CNPJ: 88771001000180 - Fone: (51) 3684-9000 - CEP: 95.590-000

DETALHE

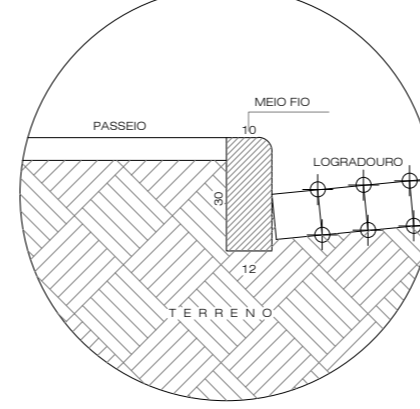


Escala 1/500

Quantitativo		
	Calçada PAVS Bloquete	121,00m ²
	Estacionamento PAVS Bloquete	152,10m ²
	Meio Fio Externo 0,30x0,12x1,00	150,70m ²
	Lixeiras	02 un

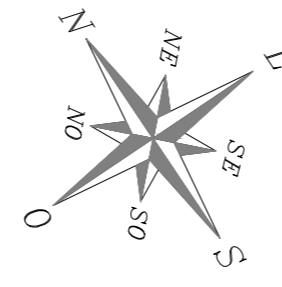

R. TRÊS DE OUTUBRO

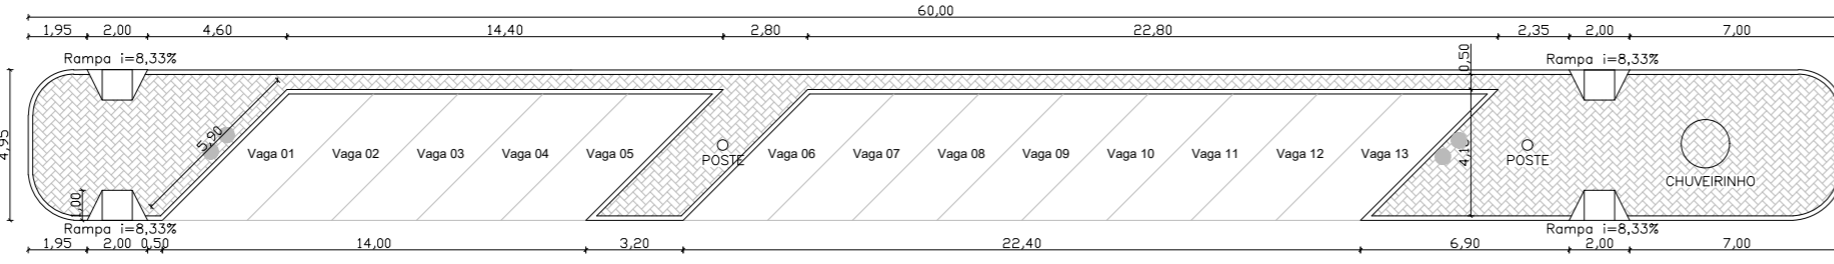

AV. BEIRA MAR

AVENIDA PROTÁSIO ALVES

Escala 1/250


PREFEITURA MUNICIPAL DE TRAMANDAÍ
SECRETARIA MUNICIPAL DE OBRAS - DEPARTAMENTO DE ENGENHARIA



Projeto	ESTACIONAMENTO E CALÇADA		Data	JUNHO / 2023
Endereço da obra	Av. Protásio Alves, trecho entre as Ruas Três de Outubro e Av. Beira Mar - Tramandaí/RS		Escala	Indicada
Proprietário	Município de Tramandaí		Desenho CAD	AMANDA
Responsável Técnico	Engenheiro Civil Victor Cardoso - CREA - RS 249443		Área Total	297,00m ²
Assunto	Situação e Detalhe Meio Fio		Princípio	Única


Prefeitura Municipal de Tramandaí, Avenida da Igreja, nº 346 - Centro - CNPJ: 0877100000180 - Fone: (51) 3684-9000 - CEP: 95.590-000

DETALHE

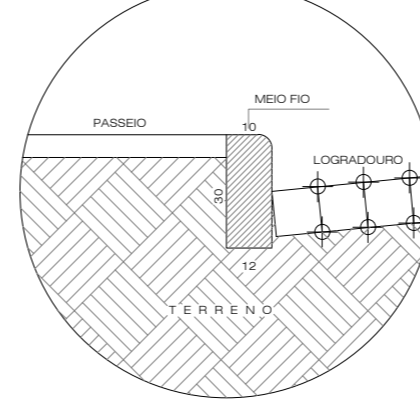


Escala 1/500

Quantitativo		
	Calçada PAVS Bloquete	149,00m ²
	Estacionamento PAVS Bloquete	115,00m ²
	Meio Fio Externo 0,30x0,12x1,00	163,95m ²
	Lixeiras	02 un

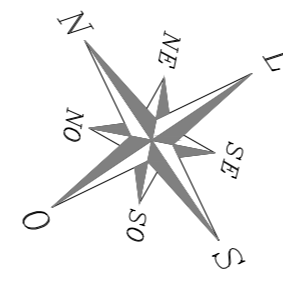

R. GUARDA MARINHA GREENWALD

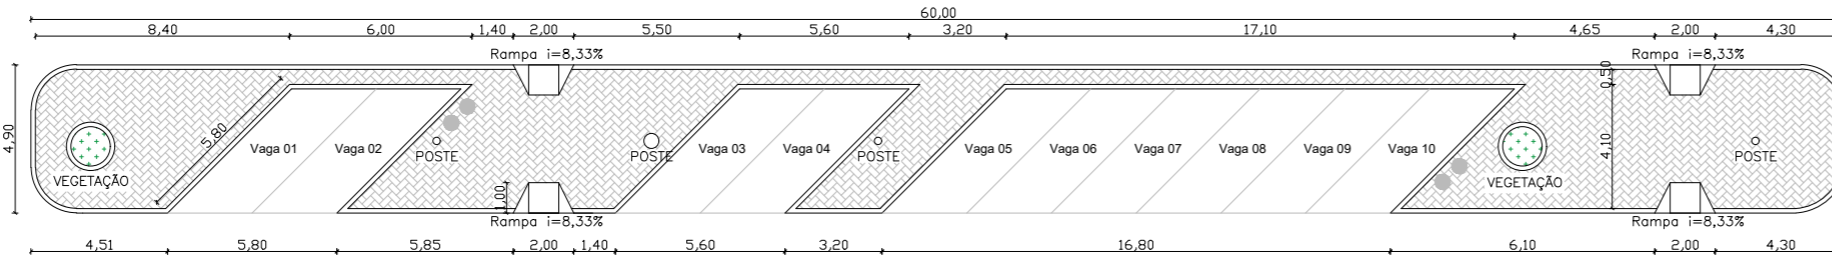

R. SETE DE SETEMBRO

AVENIDA PROTÁSIO ALVES

Escala 1/250


PREFEITURA MUNICIPAL DE TRAMANDAÍ
SECRETARIA MUNICIPAL DE OBRAS - DEPARTAMENTO DE ENGENHARIA



Projeto	ESTACIONAMENTO E CALÇADA		Data	JUNHO / 2023
Endereço da obra	Av. Protásio Alves, trecho entre as Ruas Guarda Marinha Greenwald e R. Sete de Setembro - Tramandaí/RS		Escala	Indicada
Proprietário	Município de Tramandaí		Desenho CAD	AMANDA
Responsável Técnico	Engenheiro Civil Victor Cardoso - CREA - RS 249443		Área Total	294,00m ²
Assunto	Situação e Detalhe Meio Fio		Princípio	Única


Prefeitura Municipal de Tramandaí, Avenida da Igreja, nº 346 - Centro - CNPJ: 0877100000180 - Fone: (51) 3684-9000 - CEP: 95.590-000

DETALHE

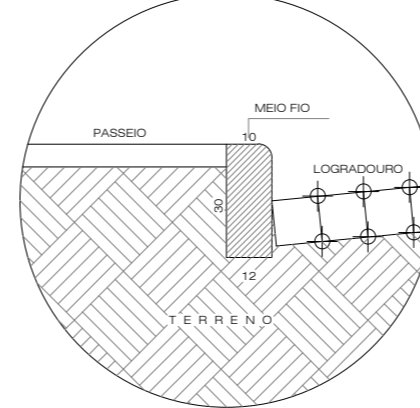


Escala 1/500

Quantitativo		
	Calçada PAVS Bloquete	117,50m ²
	Estacionamento PAVS Bloquete	131,80m ²
	Meio Fio Externo 0,30x0,12x1,00	141,15m ²
	Lixeiras	02 un

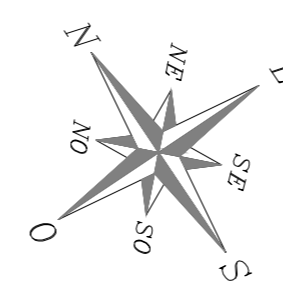

R. SANTO AMARO

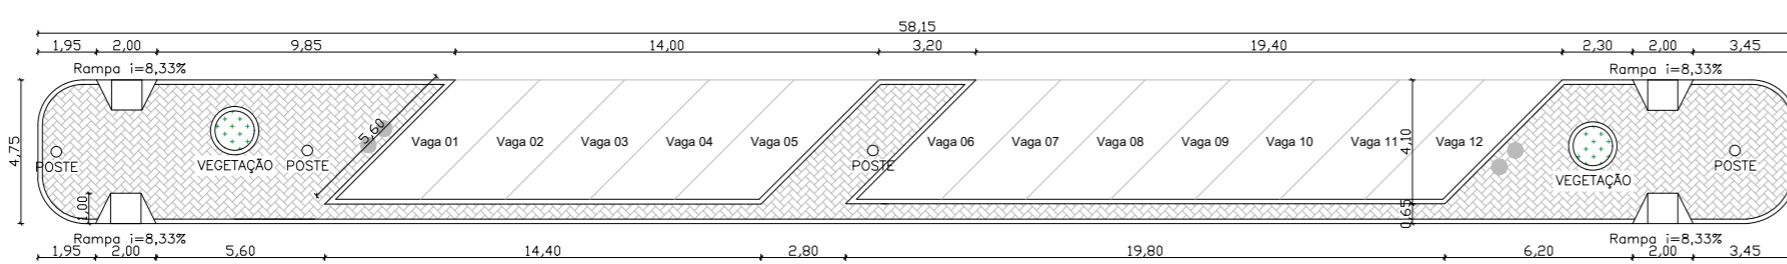

R. SANTOS DUMONT

AVENIDA PROTÁSIO ALVES

Escala 1/250

PREFEITURA MUNICIPAL DE TRAMANDAÍ
SECRETARIA MUNICIPAL DE OBRAS - DEPARTAMENTO DE ENGENHARIA



Projeto	ESTACIONAMENTO E CALÇADA		Data	JUNHO / 2023
Endereço da obra	Av. Protásio Alves, trecho entre as Ruas Santo Amaro e R. Santos Dumont - Tramandaí/RS		Escala	Indicada
Proprietário	Município de Tramandaí		Desenho CAD	AMANDA
Responsável Técnico	Engenheiro Civil Victor Cardoso - CREA - RS 249443		Área Total	276,00m ²
Assunto	Situação e Detalhe Meio Fio		Princípio	Única

Prefeitura Municipal de Tramandaí, Avenida da Igreja, nº 346 - Centro - CNPJ: 0877100000180 - Fone: (51) 3684-9000 - CEP: 95.590-000