


ESTÁTUA SEIVAL

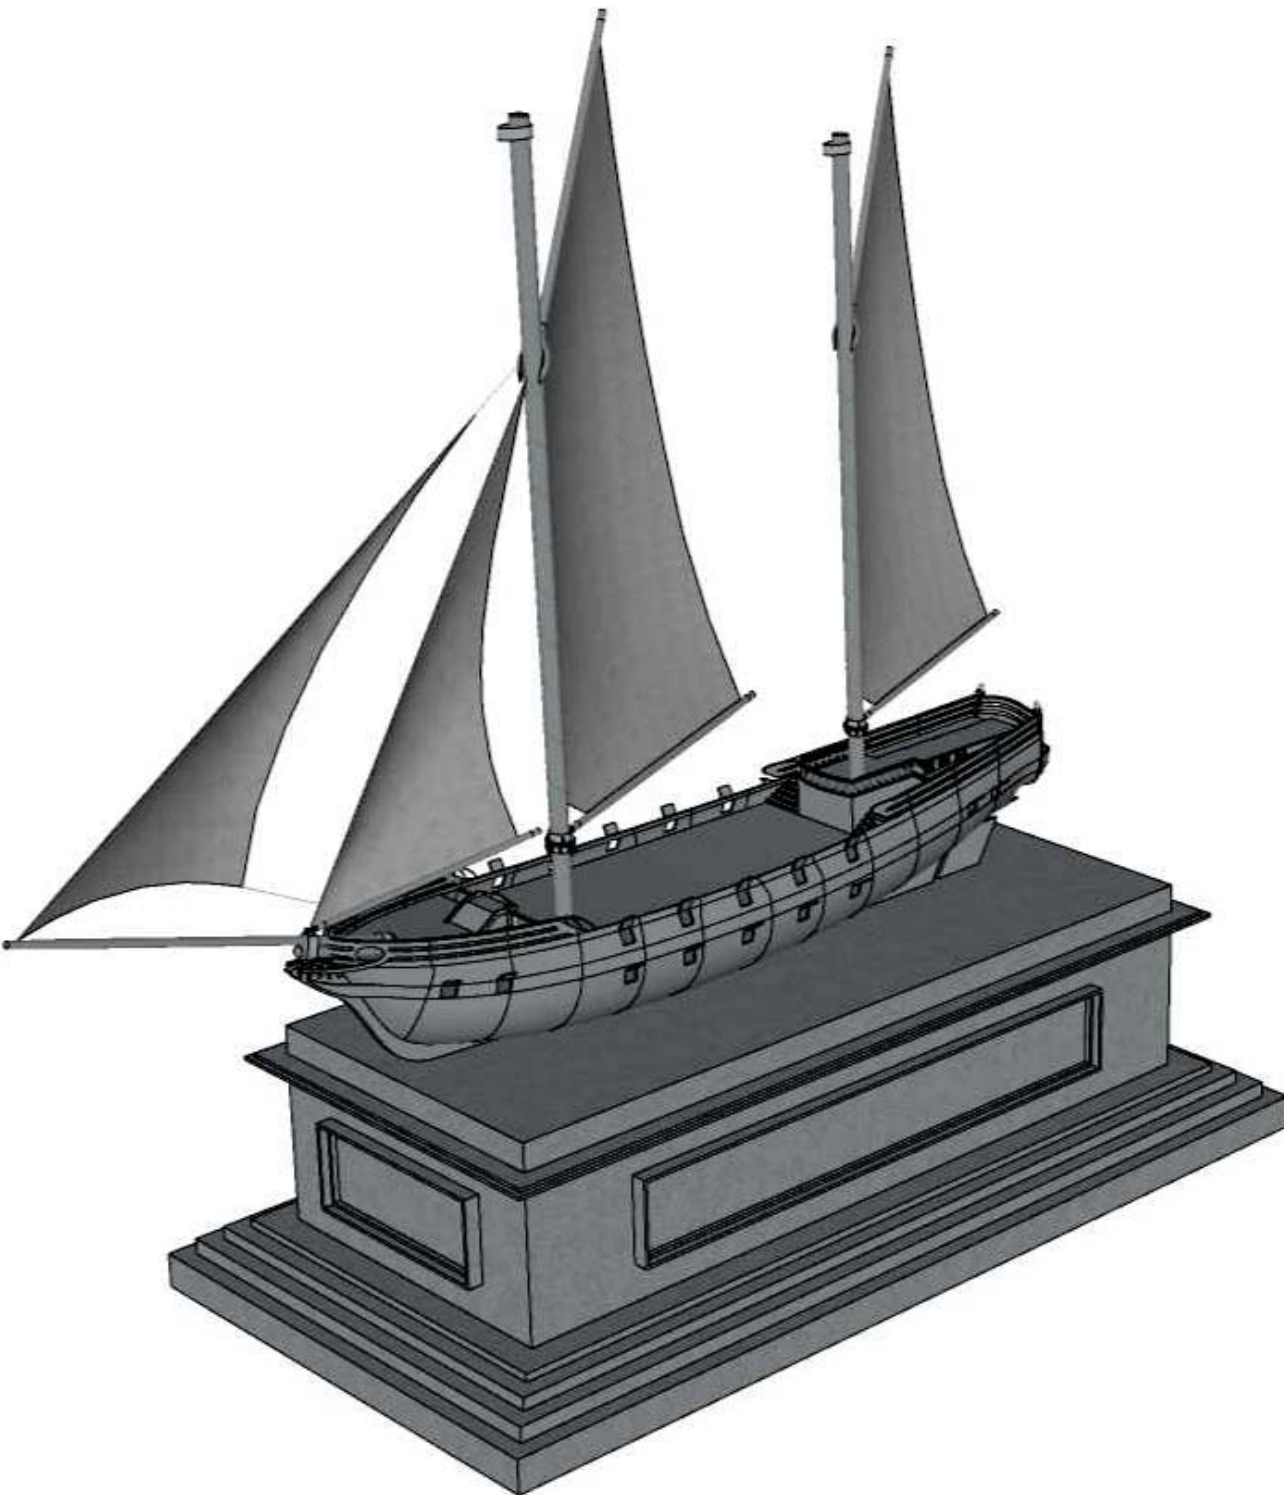

PERSPECTIVA
SEM ESCALA



PREFEITURA MUNICIPAL DE TRAMANDAÍ
SECRETARIA MUNICIPAL DE OBRAS - DEPARTAMENTO DE ENGENHARIA

PROJETO:
ESTÁTUAS EM HOMENAGEM A GIUSEPPE GARIBALDI

ASSUNTO:
APRESENTAÇÃO PARA ORÇAMENTO

OBSERVAÇÕES:

COTAS EM METROS

PRANCHA:

02.
08