


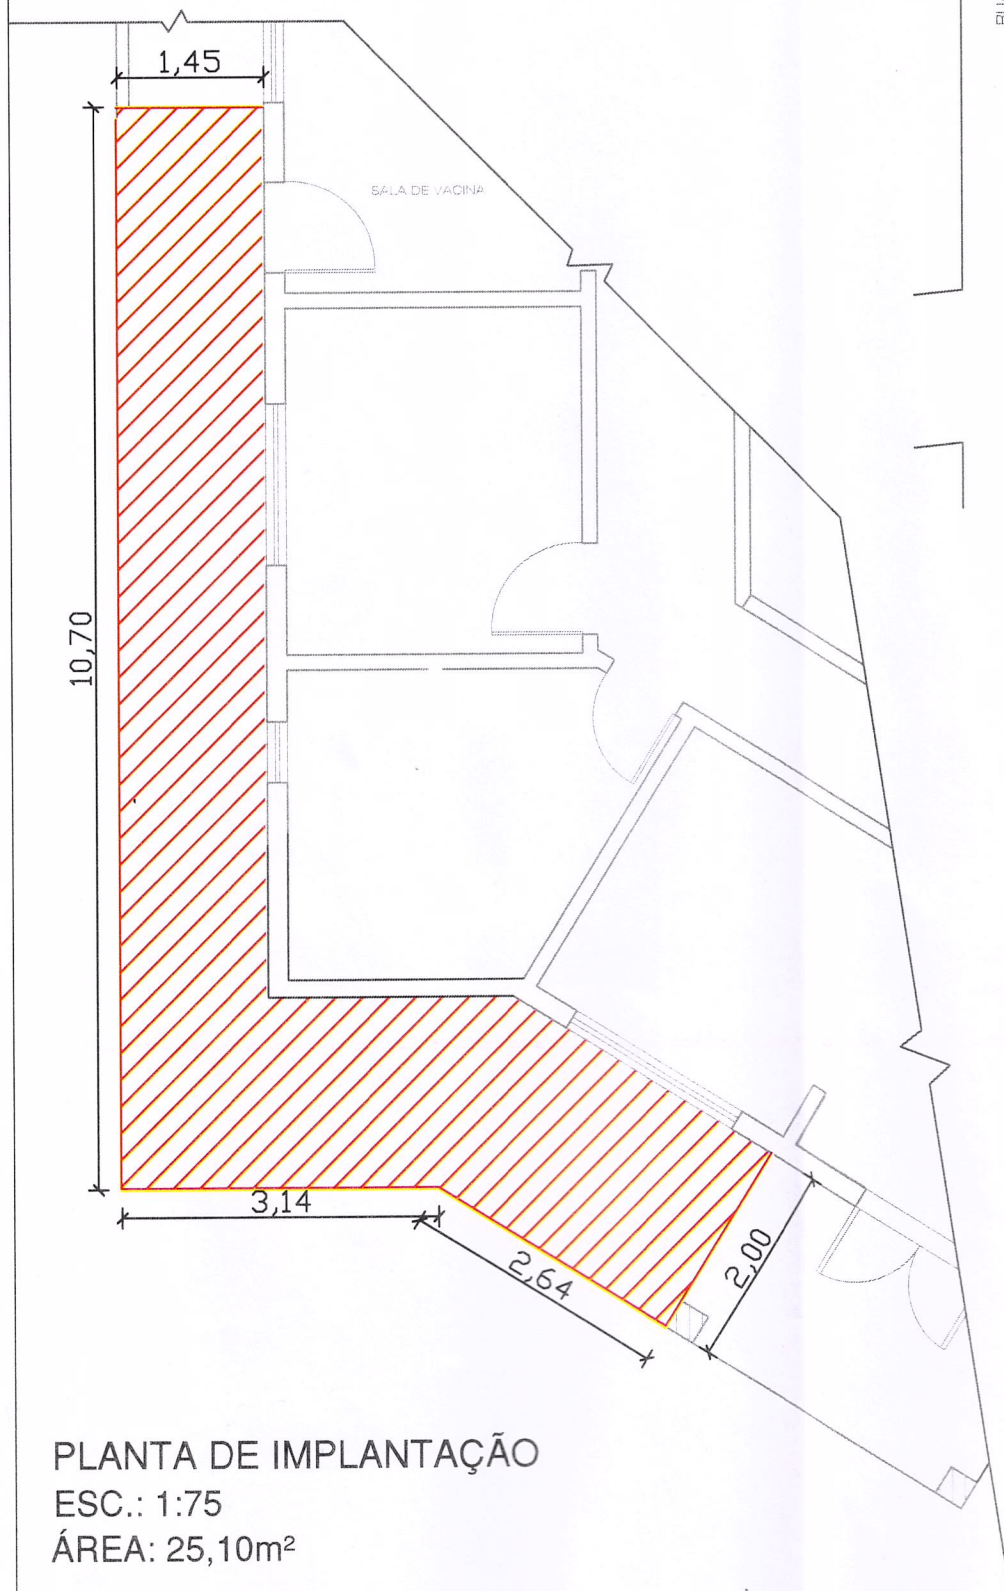

RUA PLÁCIDO DE CASTRO

RUA JORGE MURY

AVENIDA BEIRA RIO

SITUAÇÃO
ESC: 1:1000