



ESTRUTURA DO TELHADO

1/100

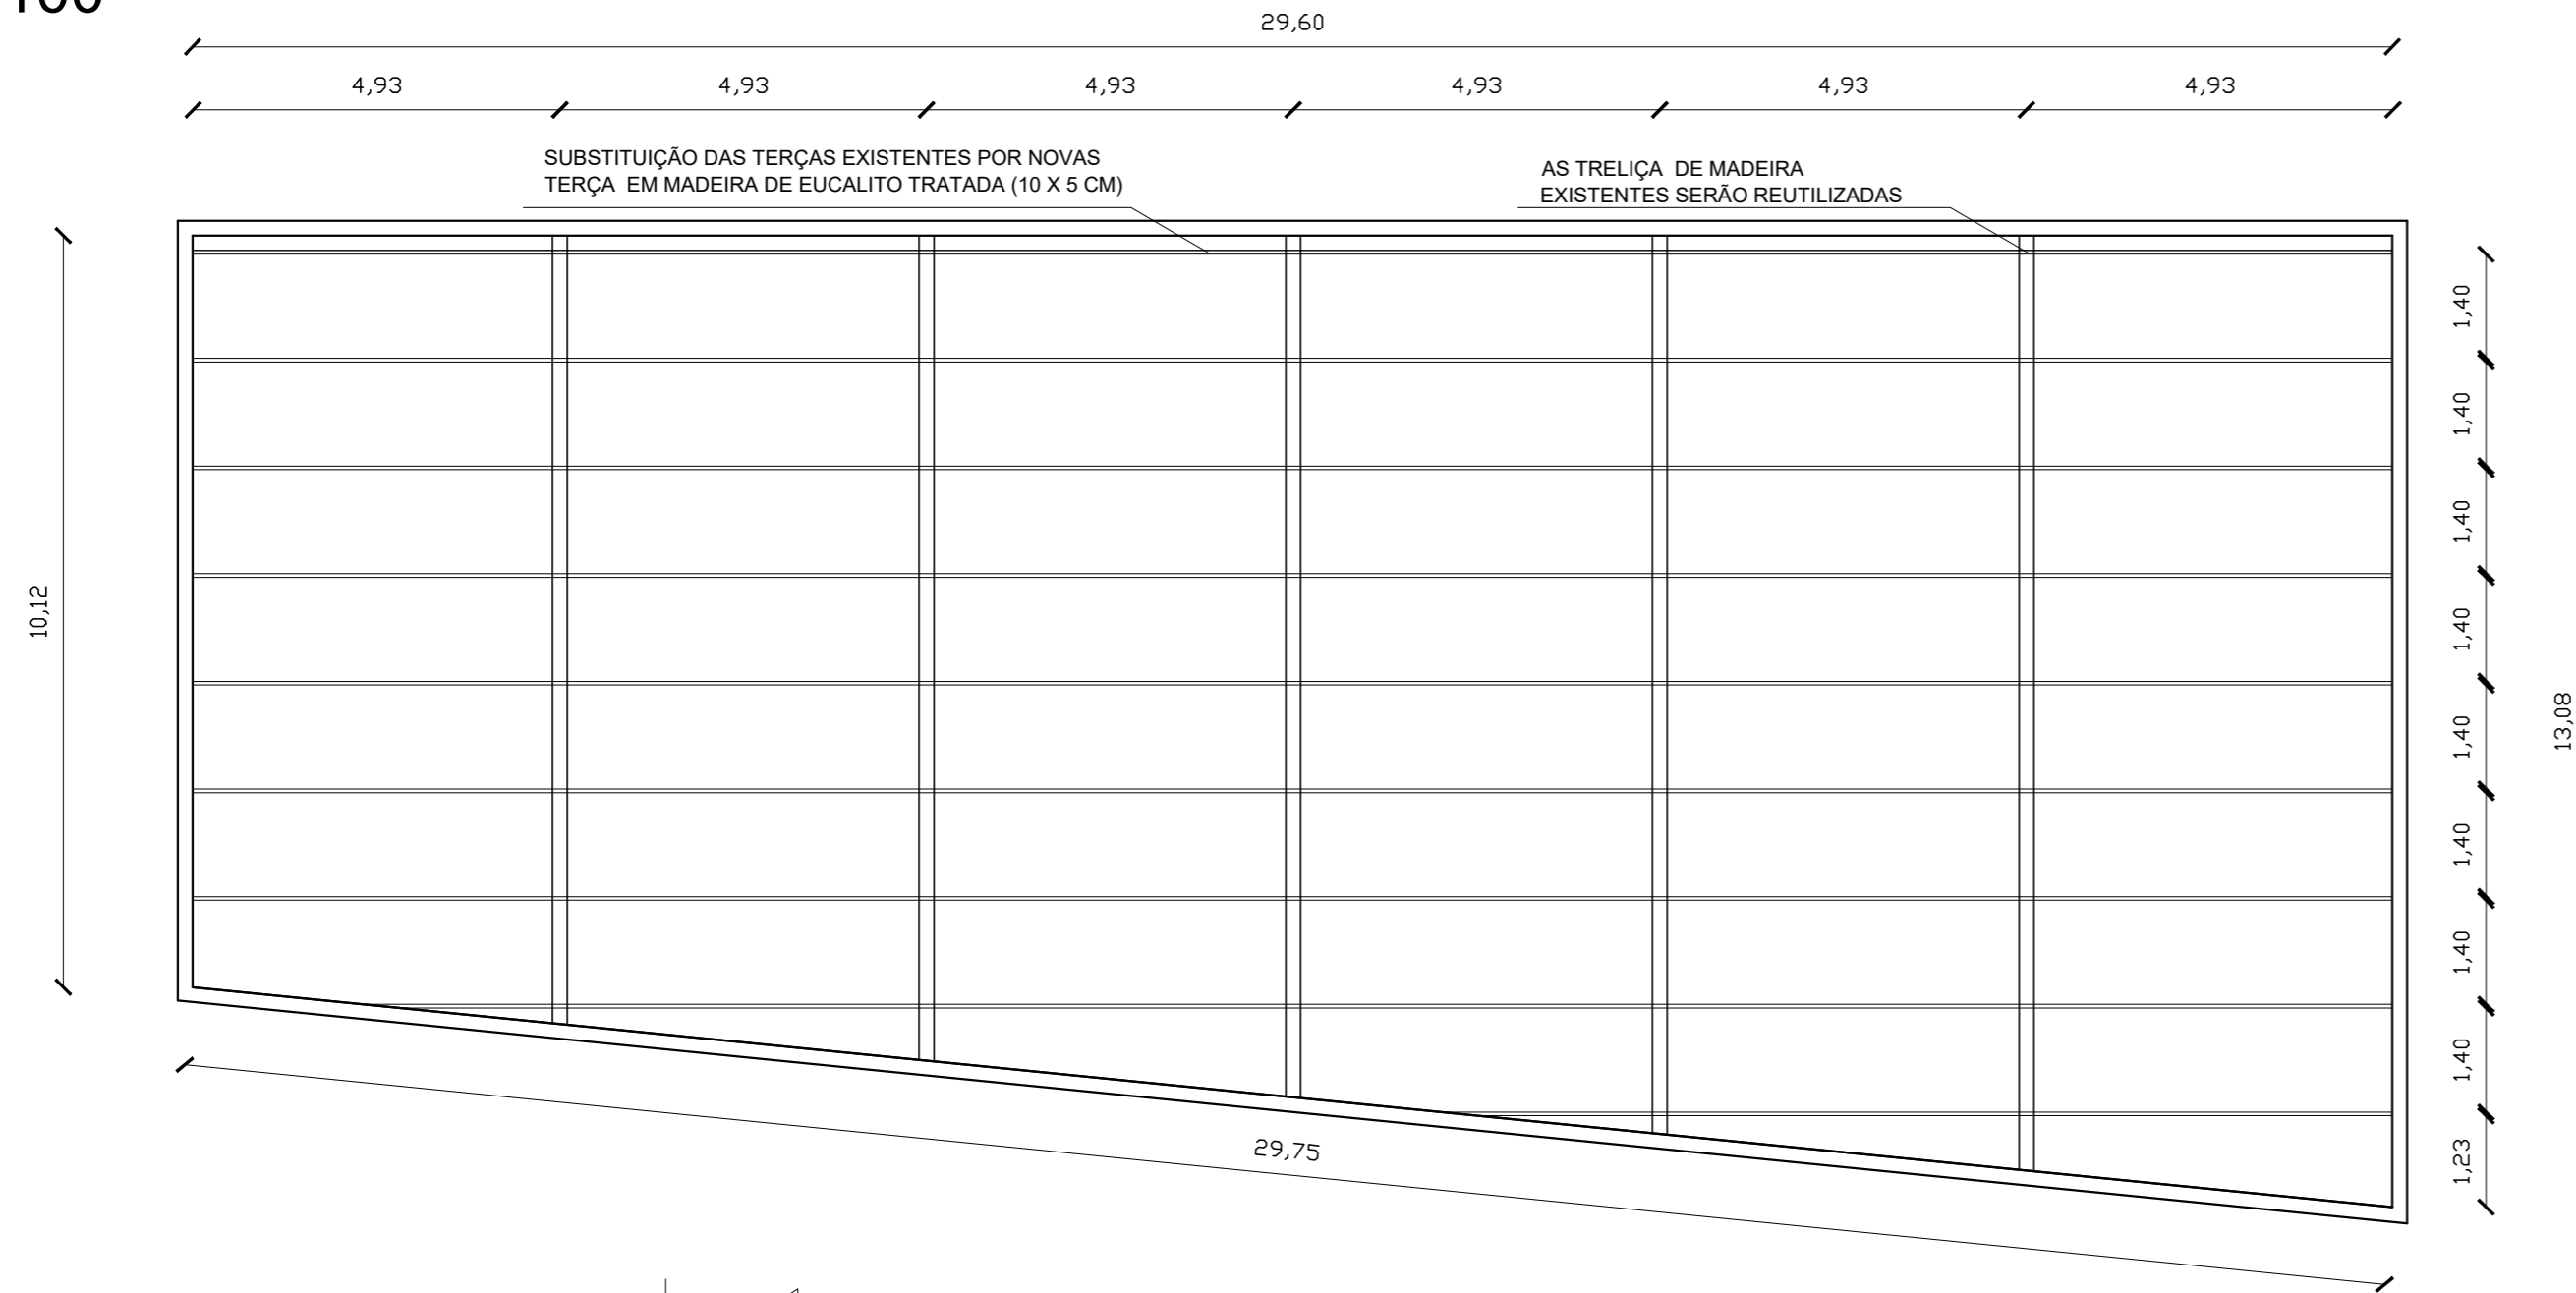


CORTE AA

1/100

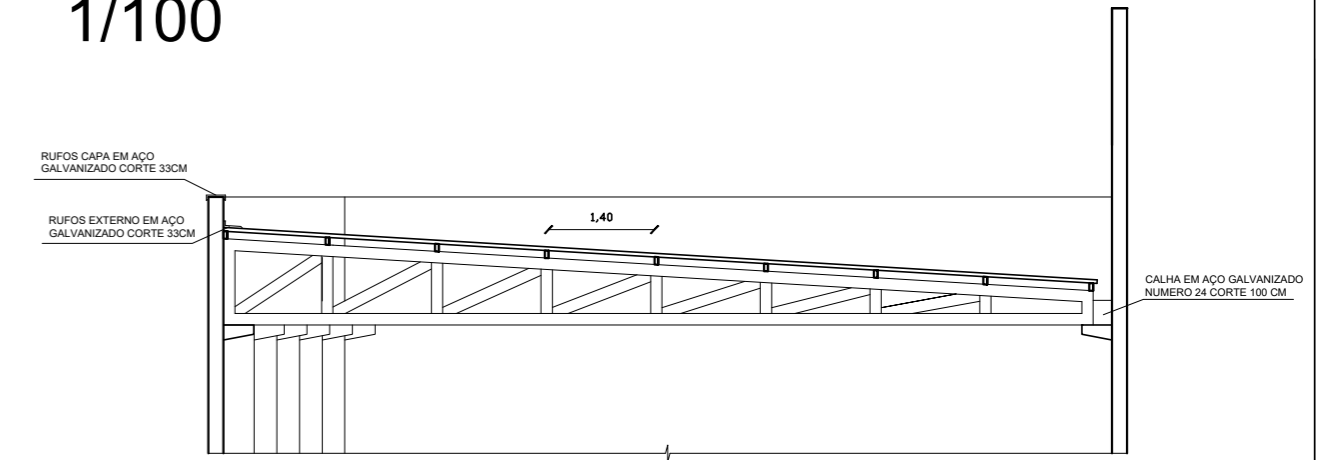


COBERTURA


1/100

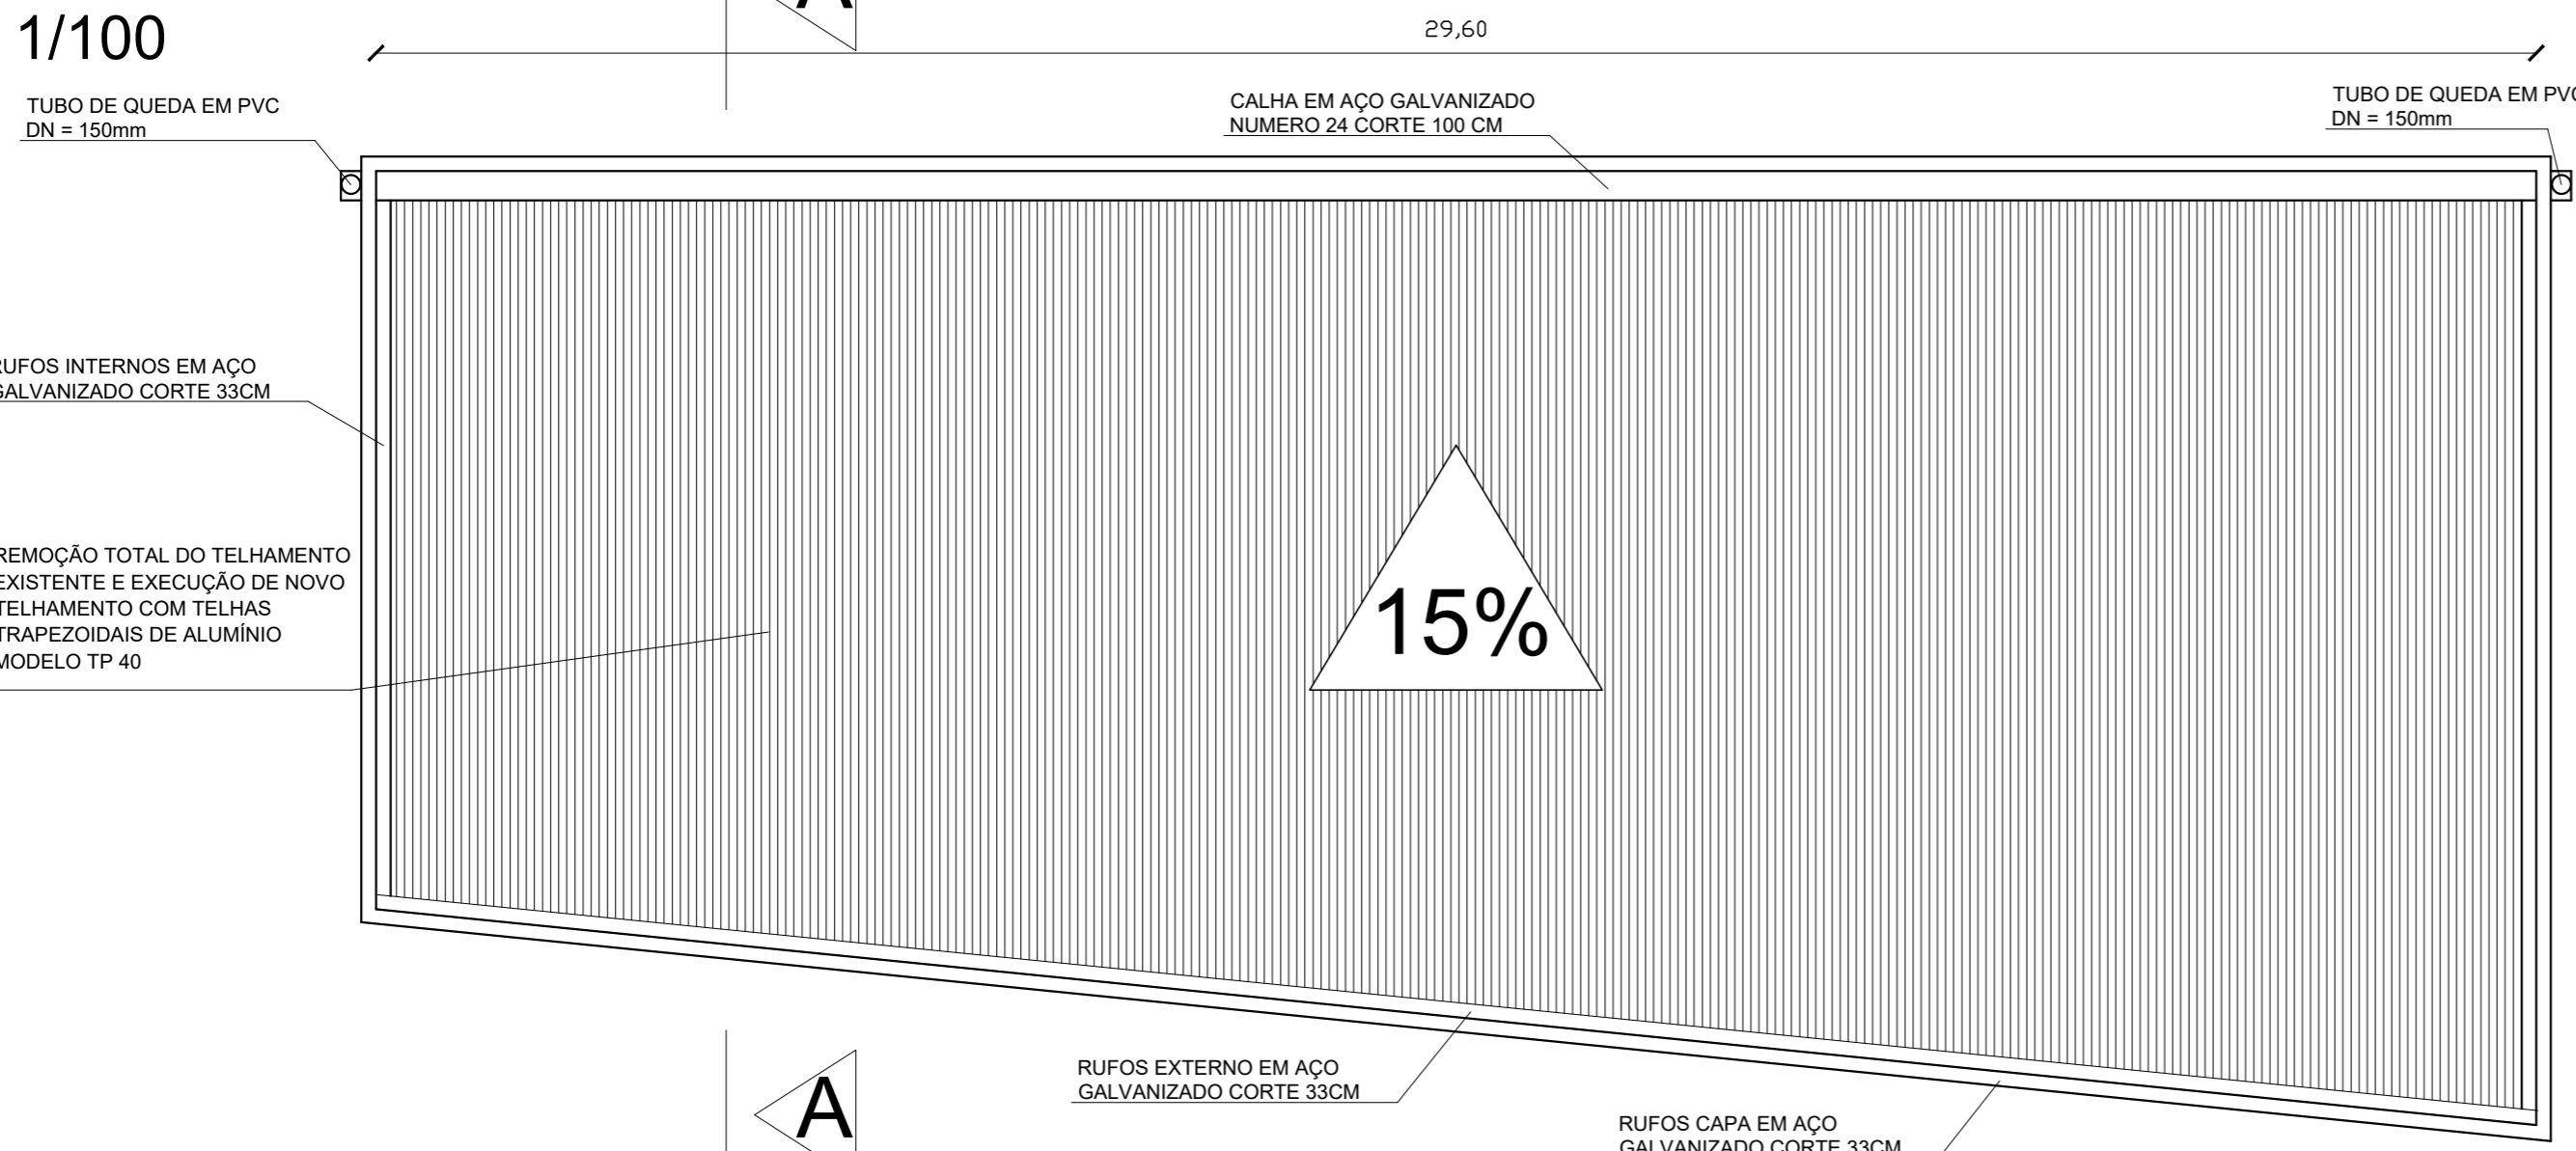


DETALHAMENTO

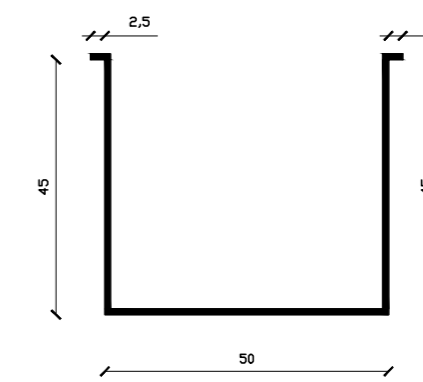


CALHA EM AÇO GALVANIZADO
NUMERO 24 CORTE 100 CM

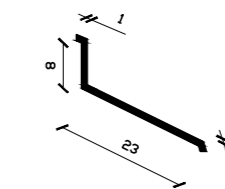

RUFOS EXTERNO EM AÇO
GALVANIZADO CORTE 33CM

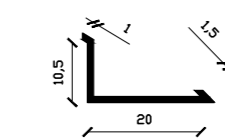

RUFOS INTERNOS EM AÇO
GALVANIZADO CORTE 33CM

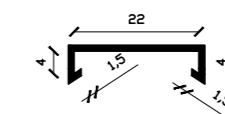

RUFOS CAPA EM AÇO
GALVANIZADO CORTE 33CM

PREFEITURA MUNICIPAL DE TRAMANDAÍ
SECRETARIA MUNICIPAL DE OBRAS - DEPARTAMENTO DE ENGENHARIA



Projeto: REFORMA DA COBERTURA DO PRÉDIO ADMINISTRATIVO DO CORPO DE BOMBEIROS MILITAR DE TRAMANDAÍ

Endereço da obra: Av. Fernandes Bastos, 1218 - Bairro Centro Lagoa - Tramandaí/RS

Proprietário: Município de Tramandaí

Responsável Técnico: Engenheiro Gustavo Dalla Nora - CREA/RS 215967

Assunto: Plantas de Cobertura, Corte AA e Detalhamentos

Prefeitura Municipal de Tramandaí, Avenida da Igreja, nº 346 - Centro - CNPJ: 88771001000180 - Fone: (51) 3684-9000 - CEP: 95.590-000

Data: FEV/2024

Escala: indicadas

Desenho CAD: Amanda Lima

Área Total: 337,41m²

Prancha: ÚNICA