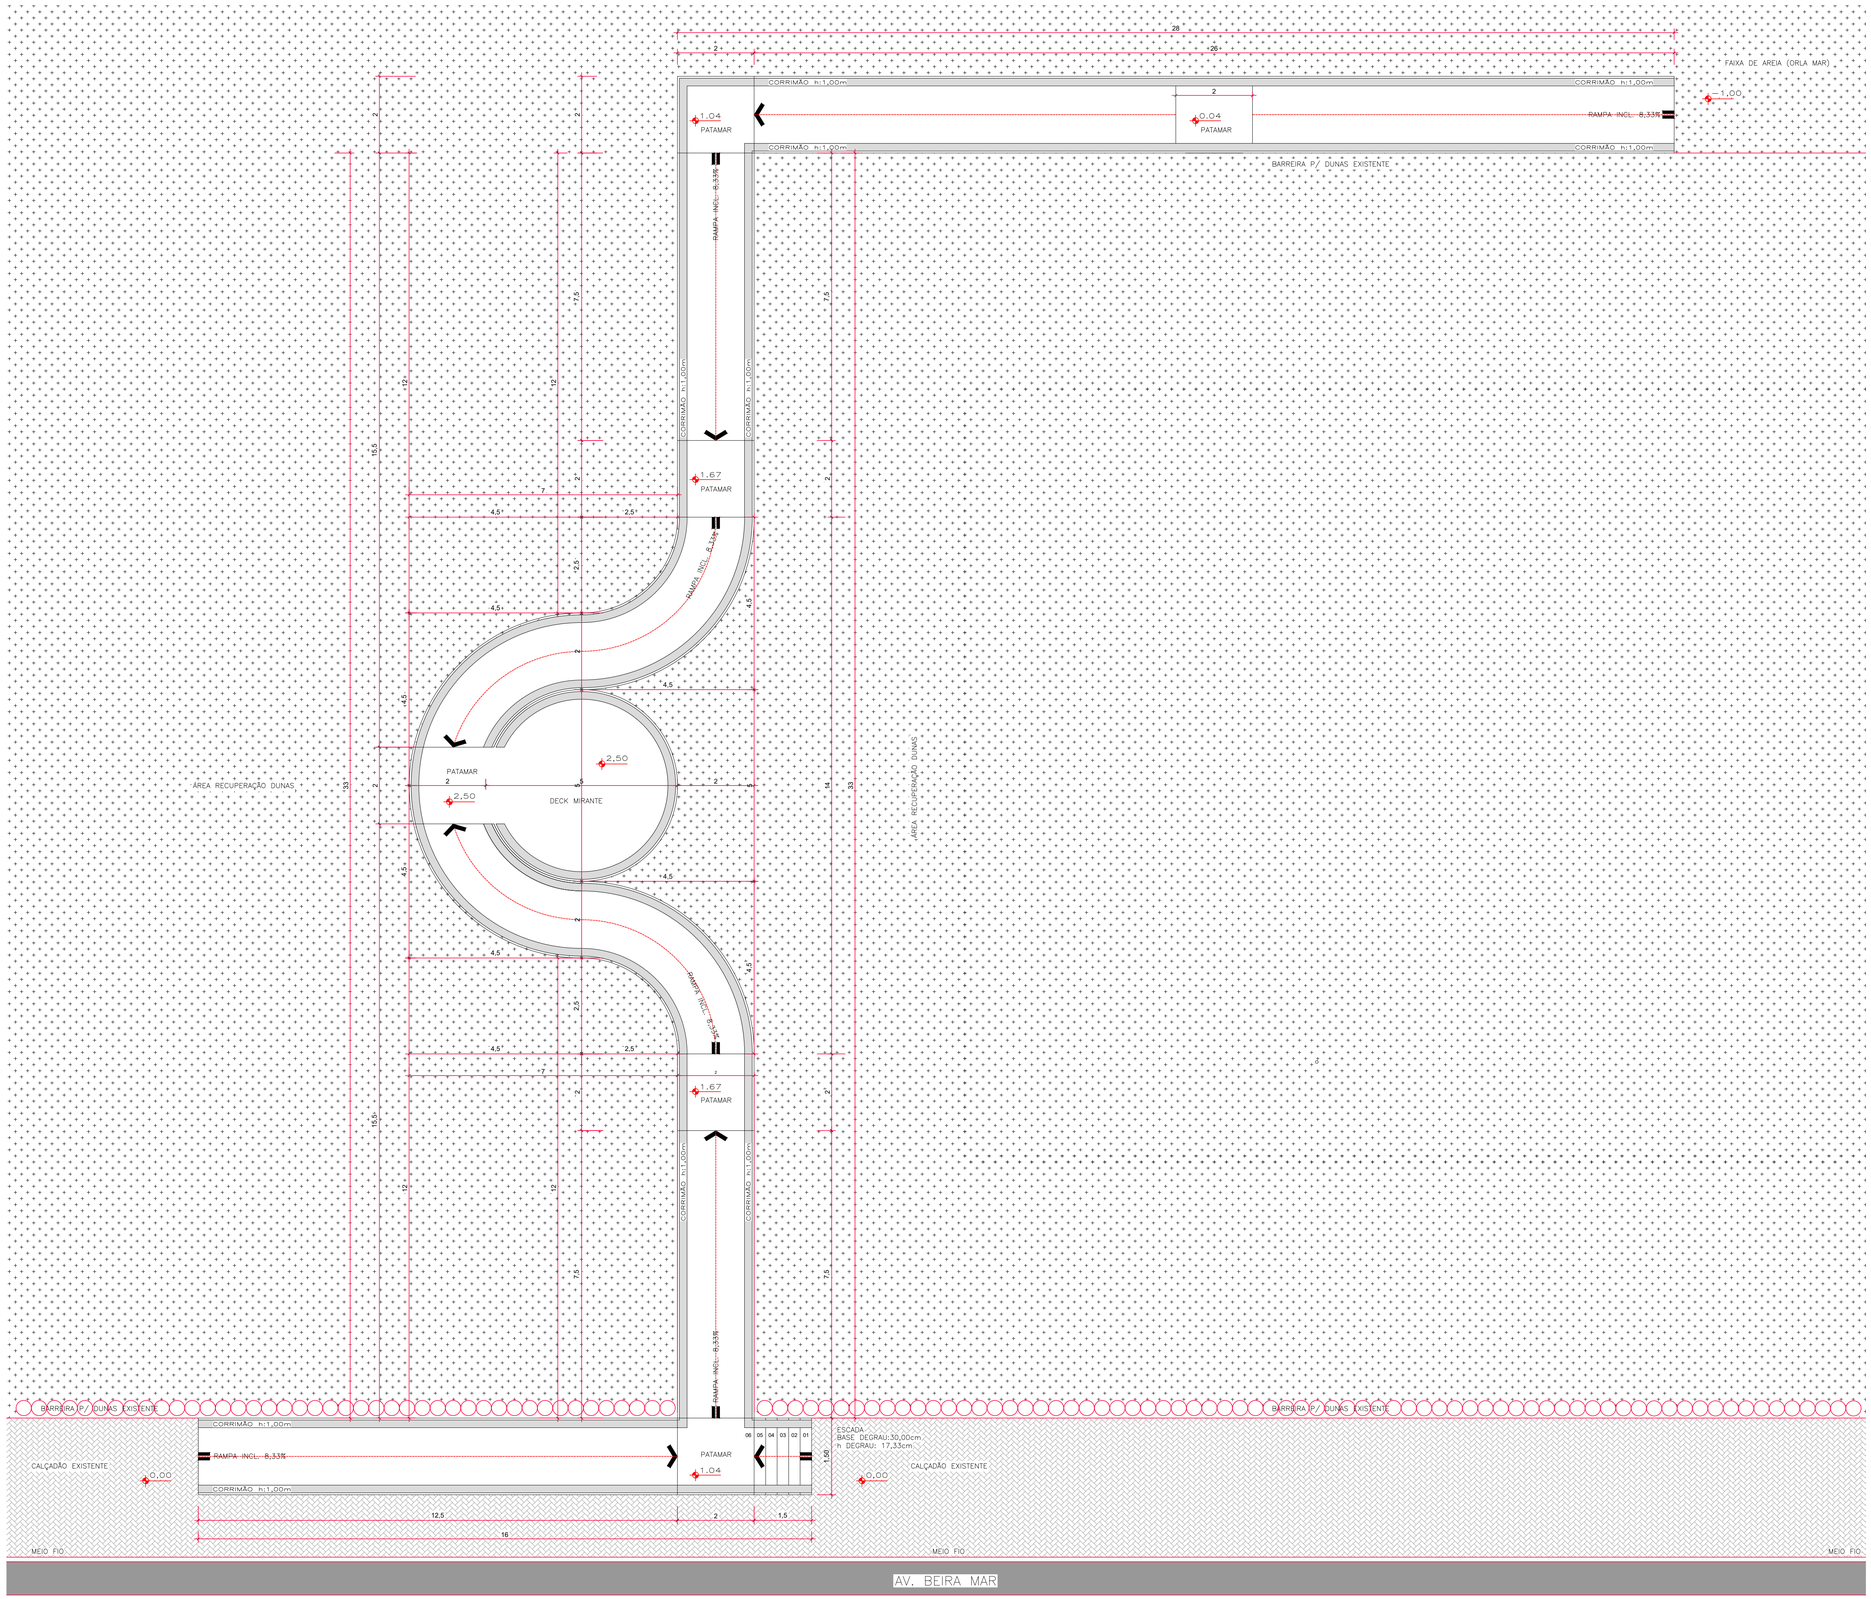

PLANTA BAIXA

esc 1:75

PREFEITURA MUNICIPAL DE TRAMANDAÍ

SECRETARIA MUNICIPAL DE PLANEJAMENTO

Projeto: CONSTRUÇÃO DE MIRANTE

Endereço da obra: Avenida Beira Mar, Esquina com a Av. da Igreja - Centro - Tramandaí/RS

Proprietário: Município de Tramandaí

Responsável Tecnico: Jaqueline Ferreira - Arquiteta e Urbanista CAU A152414-3 Marcio R. Maciel- Engenheiro Civil - CREA RS236197

Assunto: Planta Baixa

Data: Julho / 2024

Escala: indicadas

Desenho CAD: M. OLIVEIRA

Área Total: 189,62m²

Prancha: A:02/03

Prefeitura Municipal de Tramandaí ,Averida da Igreja, nº 346 - Centro - CNPJ: 88771001000180 - Fone: [51] 3684-9000 - CEP: 95.590-000