


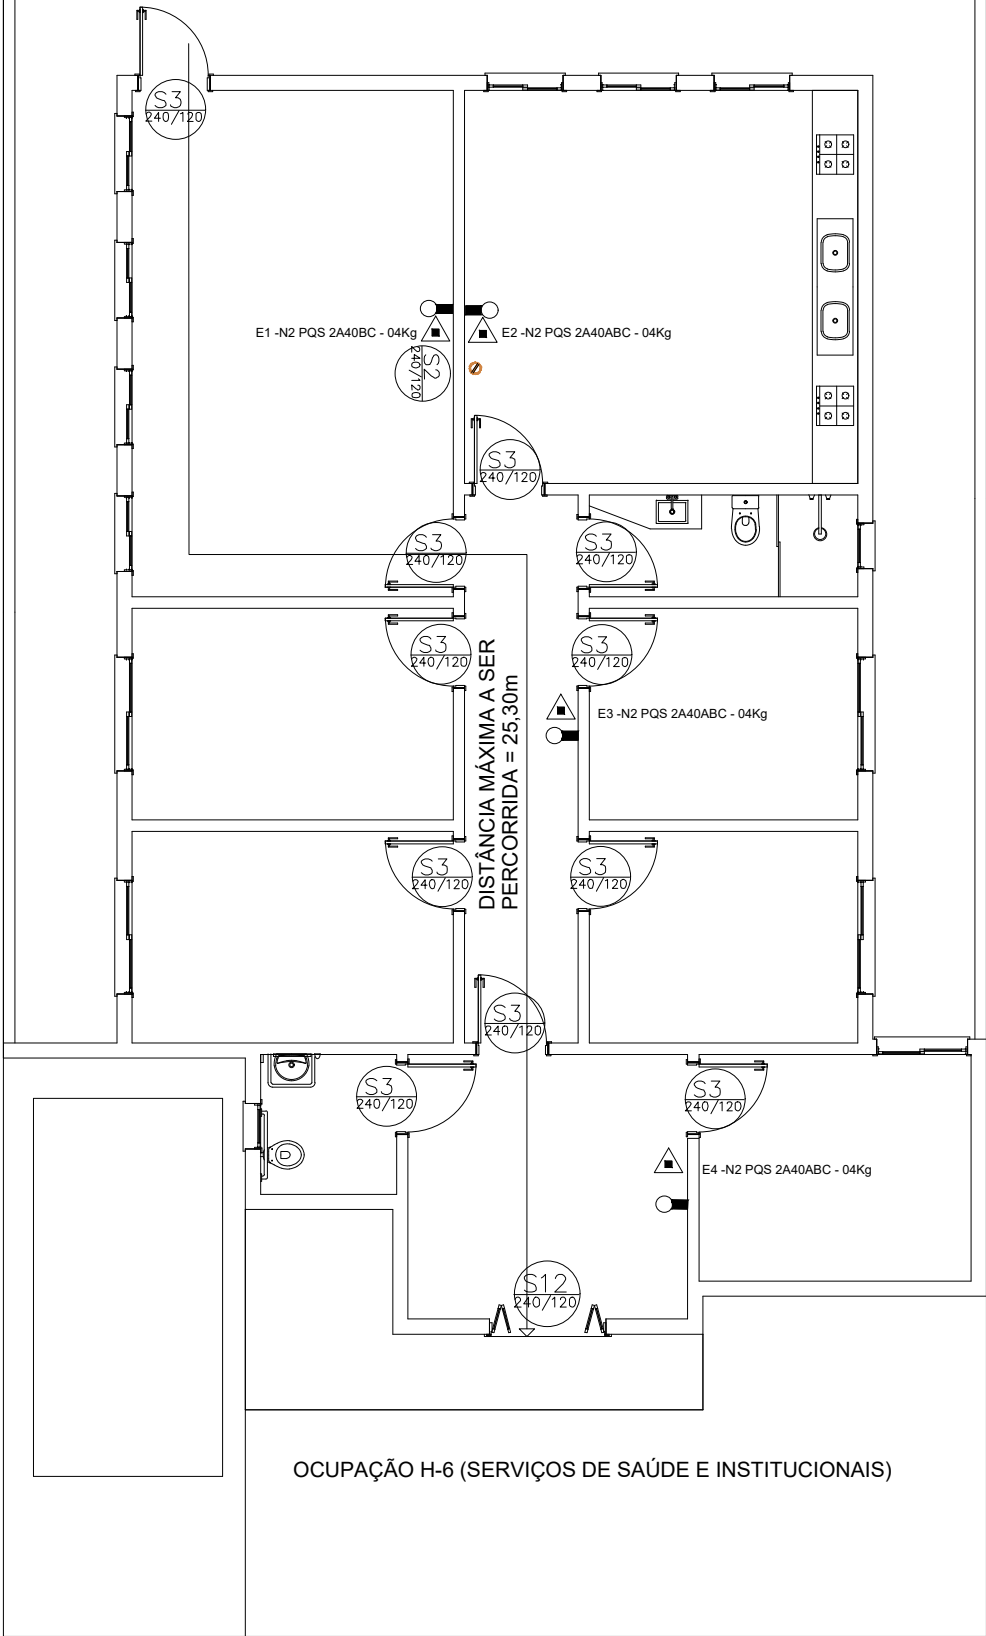

PLANTA BAIXA
ESC: 1/100

LEGENDA

-  -EXTINTOR DE INCÊNDIO DE PÓ QUÍMICO SECO BC SOBRE RODAS – Cód N5
-  -EXTINTOR DE INCÊNDIO PORTÁTIL DE GÁS CARBÔNICO –CO – Cód N3
-  -EXTINTOR DE INCÊNDIO PORTÁTIL DE ÁGUA PRESSURIZADA – AP – Cód N1
-  -EXTINTOR DE INCÊNDIO PORTÁTIL DE PÓ QUÍMICO SECO BC – PQS BC – Cód N5
-  -EXTINTOR DE INCÊNDIO PORTÁTIL DE PÓ QUÍMICO SECO ABC – PQS ABC – Cód N2
-  -PLACA DE SINALIZAÇÃO DE SAÍDA – Cód S12
-  -PLACA DE SINALIZAÇÃO DE SAÍDA ESCADA LADO DIREITO
-  -PLACA DE SINALIZAÇÃO DE SAÍDA ESCADA LADO ESQUERDO
-  -PLACA DE SINALIZAÇÃO DE INDICAÇÃO DE SENTIDO DE ROTA DE FUGA LADO DIREITO
-  -PLACA DE SINALIZAÇÃO DE INDICAÇÃO DE SENTIDO DE ROTA DE FUGA LADO ESQUERDO
-  -PLACA DE INDICAÇÃO DE ACESSO A SAÍDA DE EMERGENCIA – Cód S3
-  -PLACA DE INDICAÇÃO DE SENTIDO DE ROTA DE FUGA NO ACESSO ÀS RAMPAS – Cód S7
-  -LUMINÁRIA DE EMERGÊNCIA TIPO ACLAREAMENTO
-  - PLACA CUIDADO RISCO DE EXPLOÇÃO

PREFEITURA MUNICIPAL DE TRAMANDAÍ

SECRETARIA MUNICIPAL DE OBRAS - DEPARTAMENTO DE ENGENHARIA



Projeto:	CASA AMAR ELAS	
Endereço da obra:	AVENIDA FLORES DA CUNHA LOTE 17, QUADRA 244, SETOR 55	
Proprietário:	Município de Tramandaí	
Responsável Técnico:	Arq. Carlos J S Cardoso CAU A196073-3	
Assunto:	PROJETO PPCI PLANTA BAIXA	
Prefeitura Municipal de Tramandaí, Avenida da Igreja, nº 346 - Centro - CNPJ: 88771001000180 - Fone: [51] 3684-9000 - CEP: 95.590-000		
Data:	Maio/ 2025	
Escala:	Indicadas	
Desenho CAD:	Eng. Thaysi Schifino	
Área Total:	197,84m²	
Prancha:	Única	