


SITUAÇÃO
ESC: 1/1500

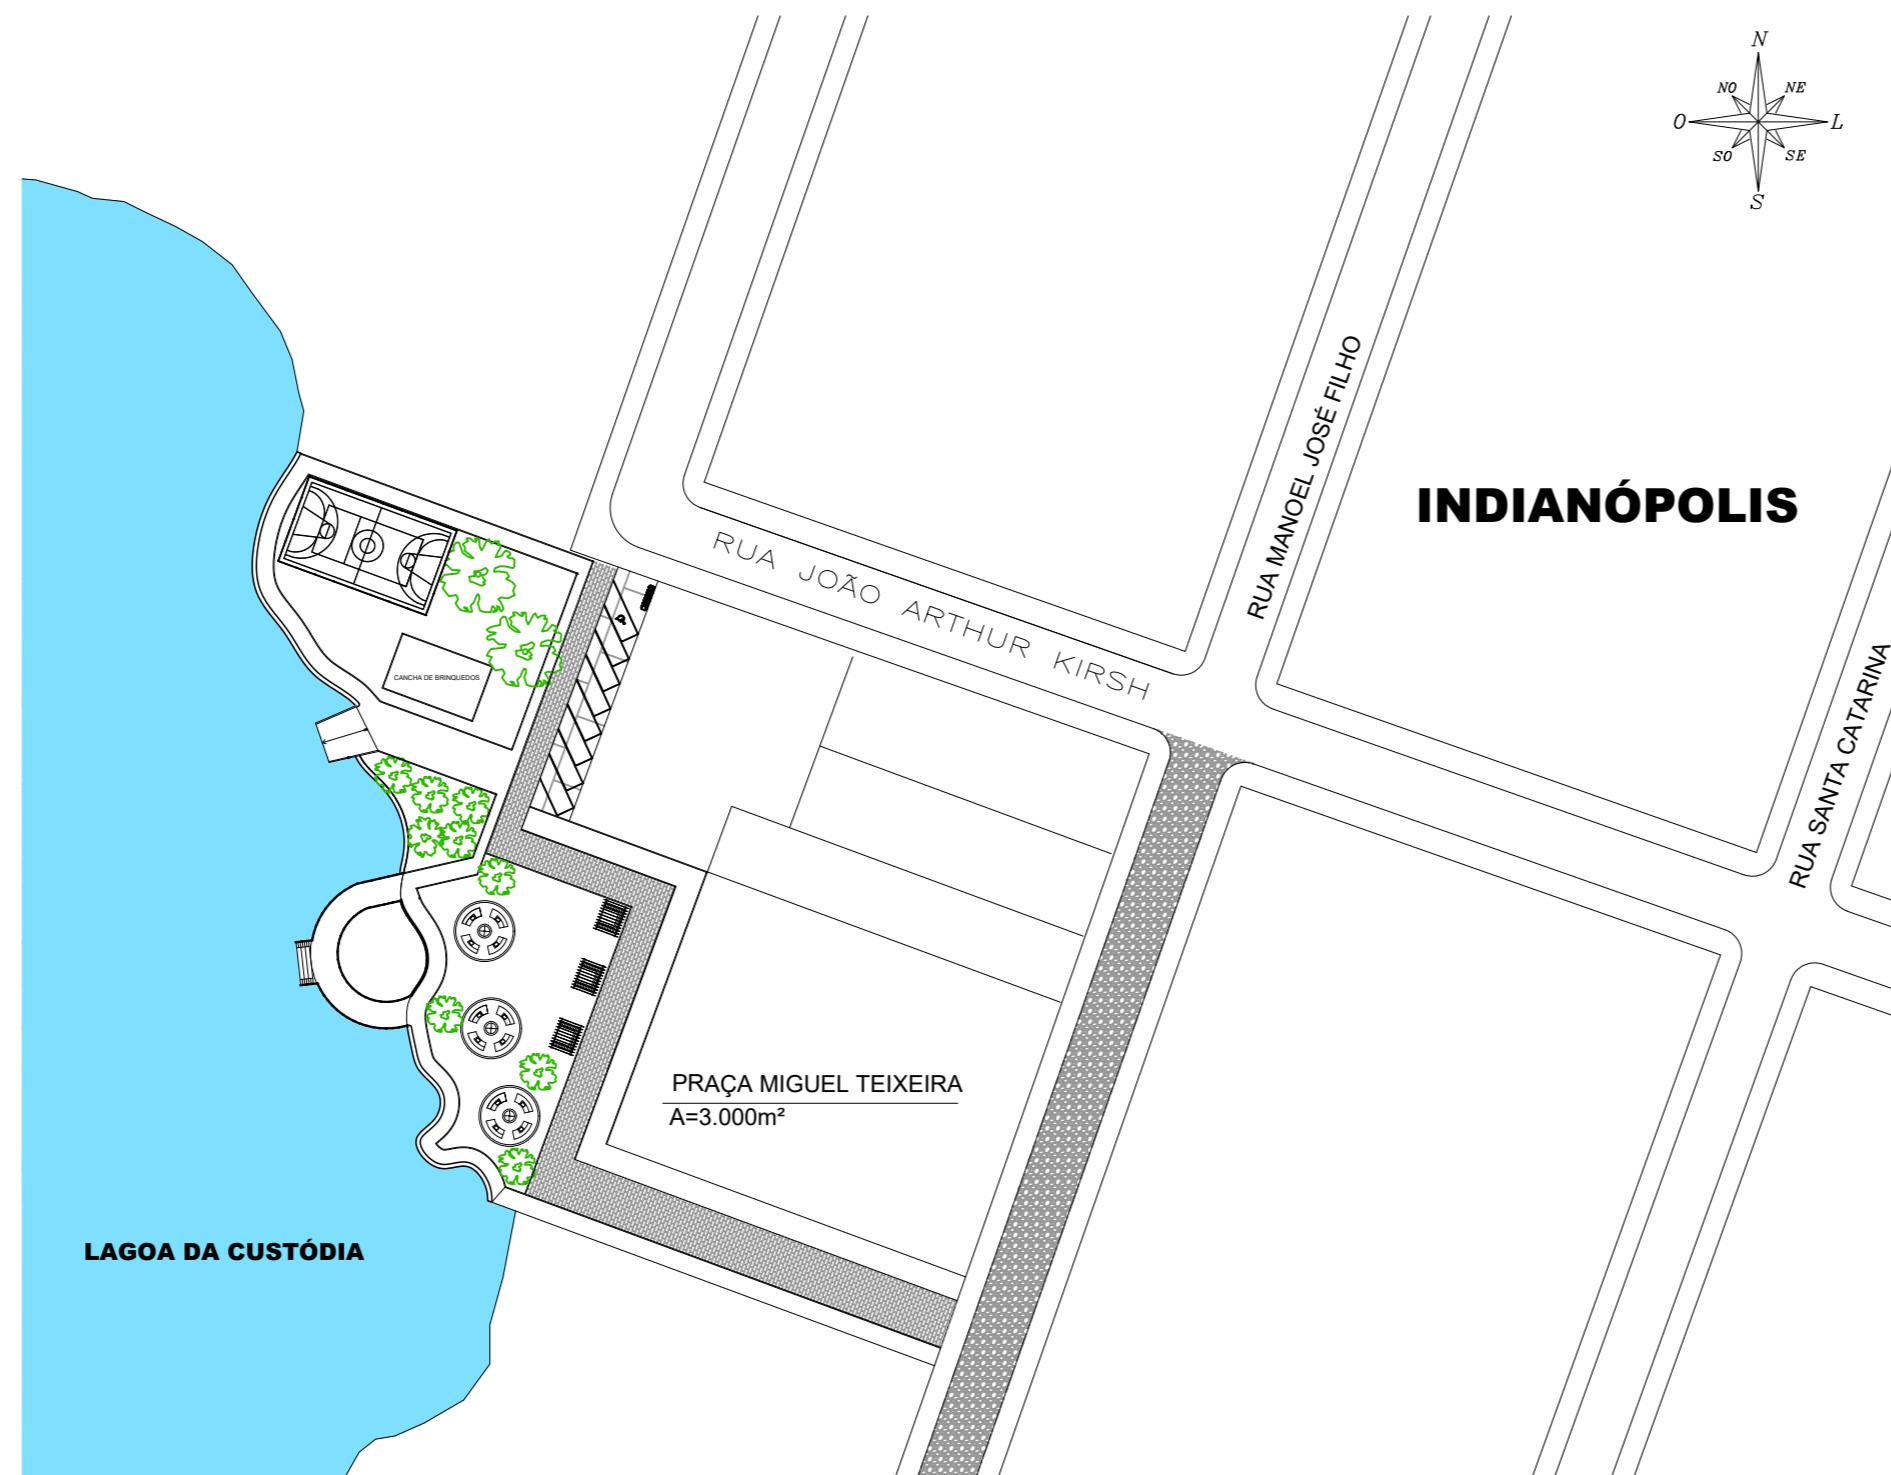

LOCALIZAÇÃO
ESC: 1/900

PREFEITURA MUNICIPAL DE TRAMANDAÍ
SECRETARIA MUNICIPAL DE PLANEJAMENTO



Projeto:	PRAÇA MIGUEL TEIXEIRA - INDIANÓPOLIS	Data:	Dezembro/2024
Endereço da obra:	Final da R. Jardelina Ignacia Cardoso, costeando a lagoa da Custódia - Indianópolis - Tramandaí/RS	Escala:	Indicada
Proprietário:	Município de Tramandaí	Desenho CAD:	ANA LUISA RIBAS
Responsável Técnico:	Jaqueline Ferreira - Arquiteta e Urbanista CAU A152414-3	Área Total:	3.000m²
Assunto:	Situação e Localização	Prancha:	01/03
<small>Prefeitura Municipal de Tramandaí, Avenida da Igreja, nº 346 - Centro - CNPJ: 88771001000180 - Fone: [51] 3684-9000 - CEP: 95.590-000</small>			