




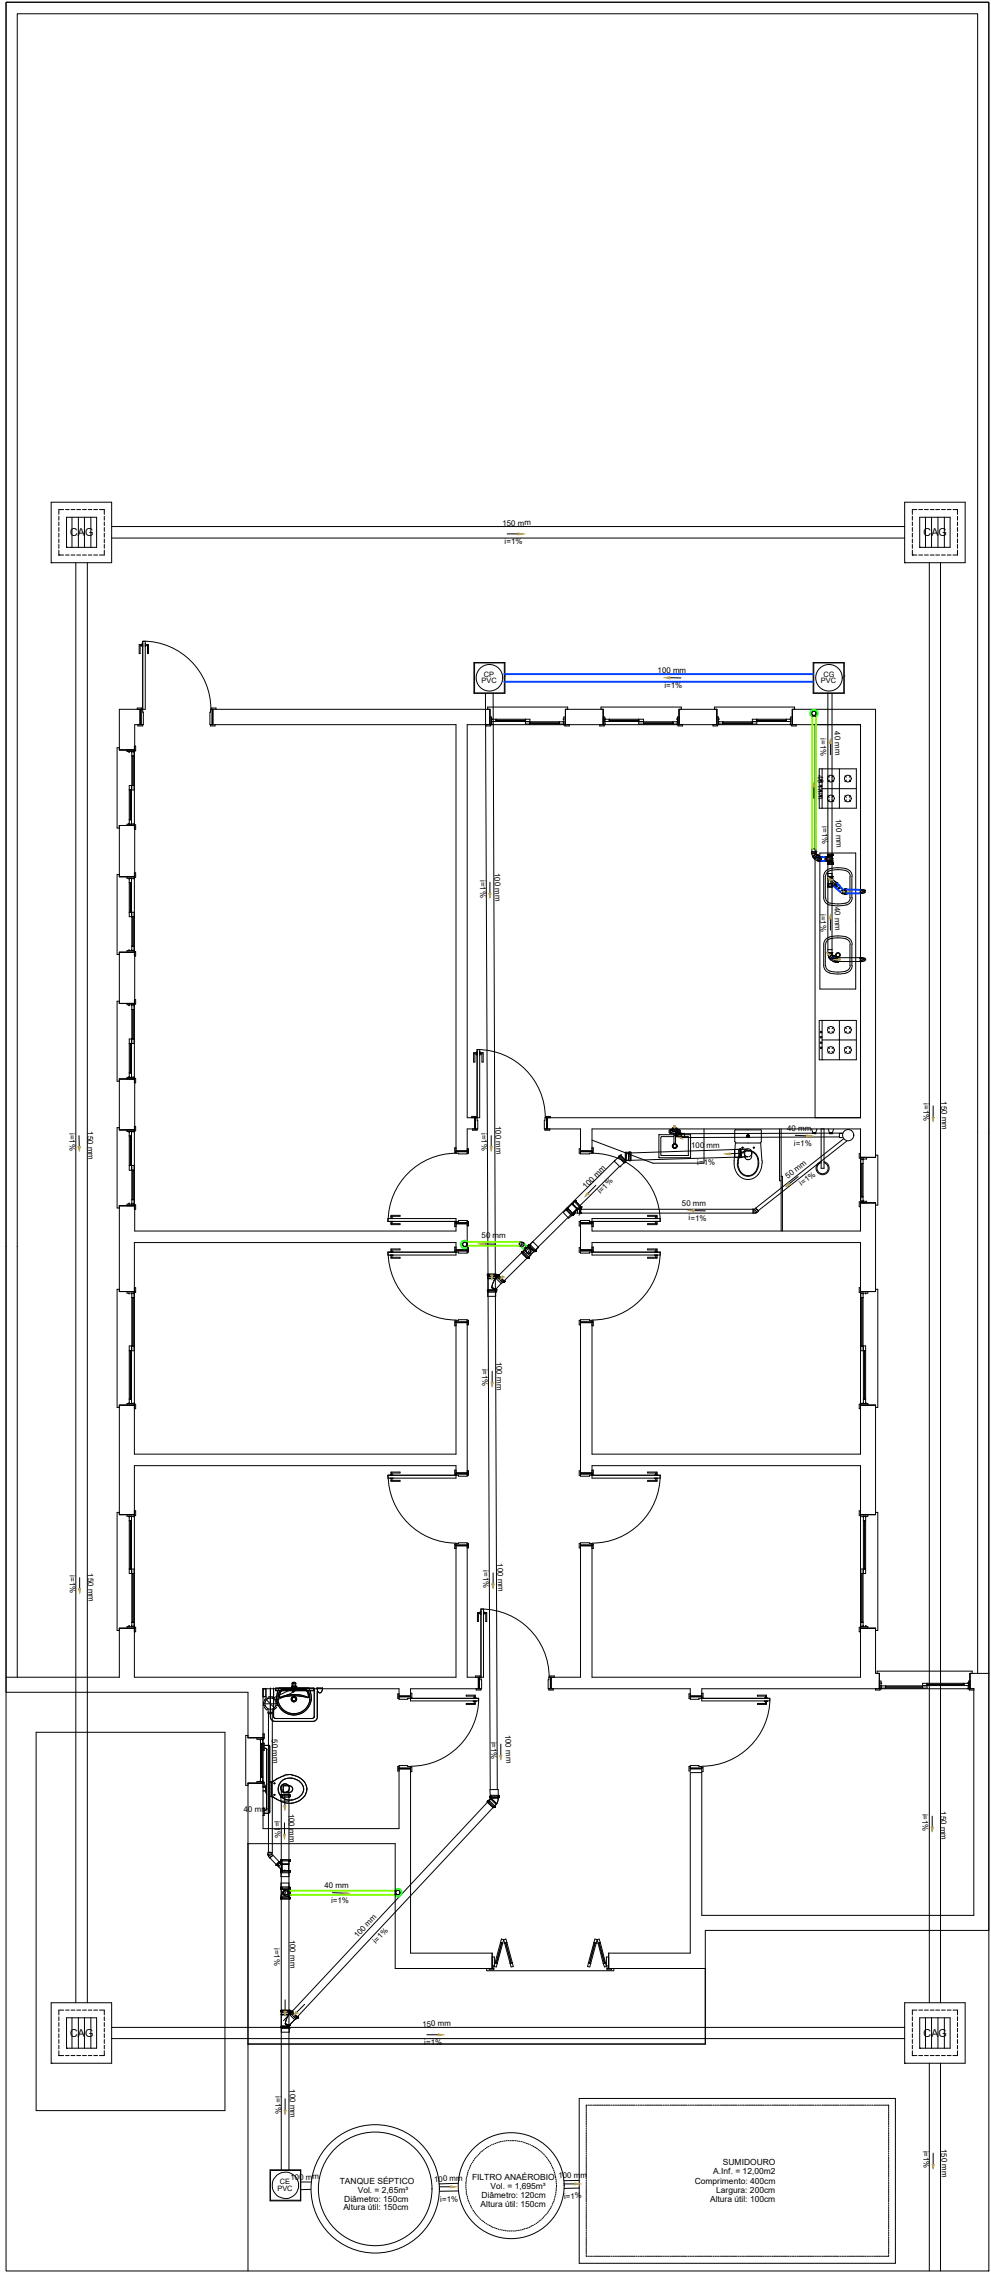

PLANTA BAIXA
ESC: 1/100

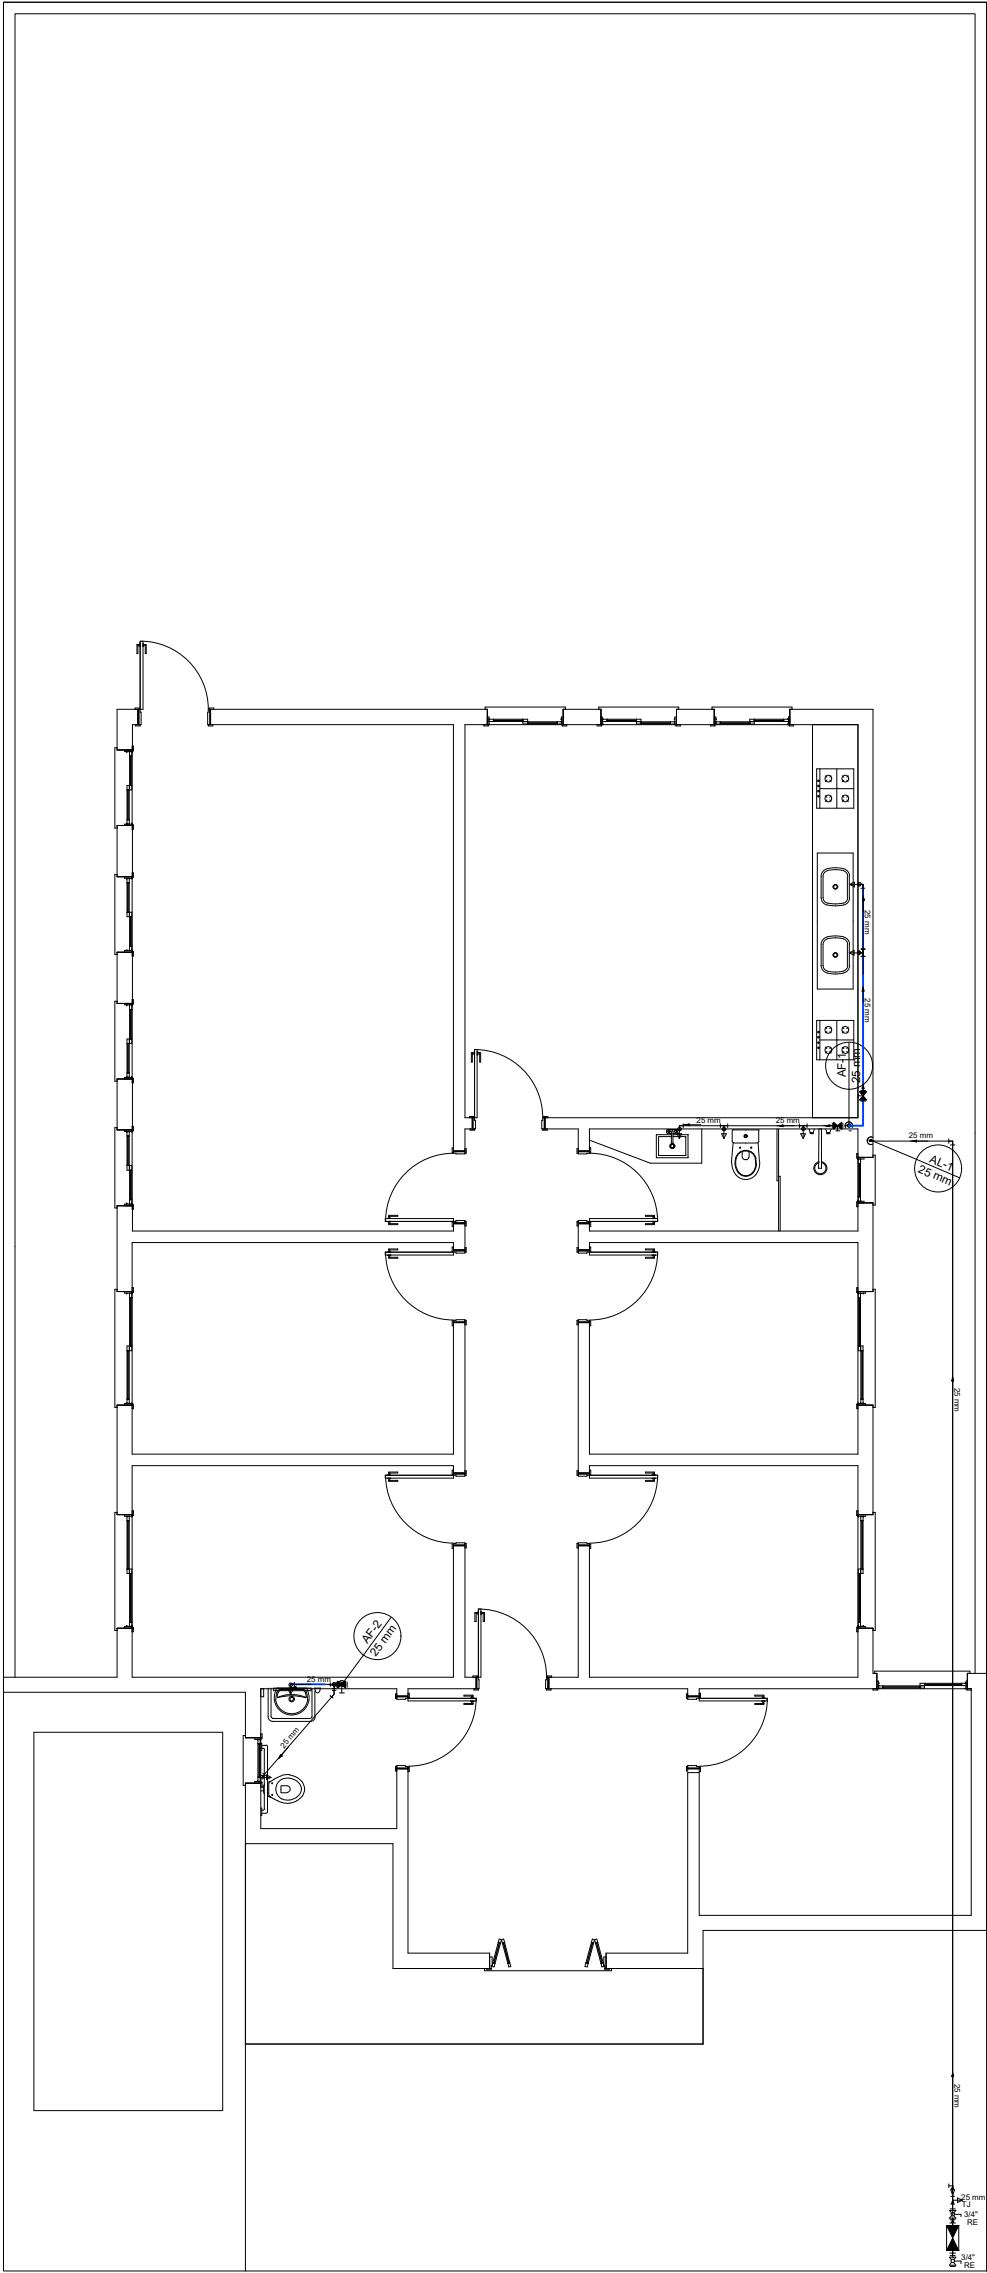

PLANTA BAIXA
ESC: 1/100

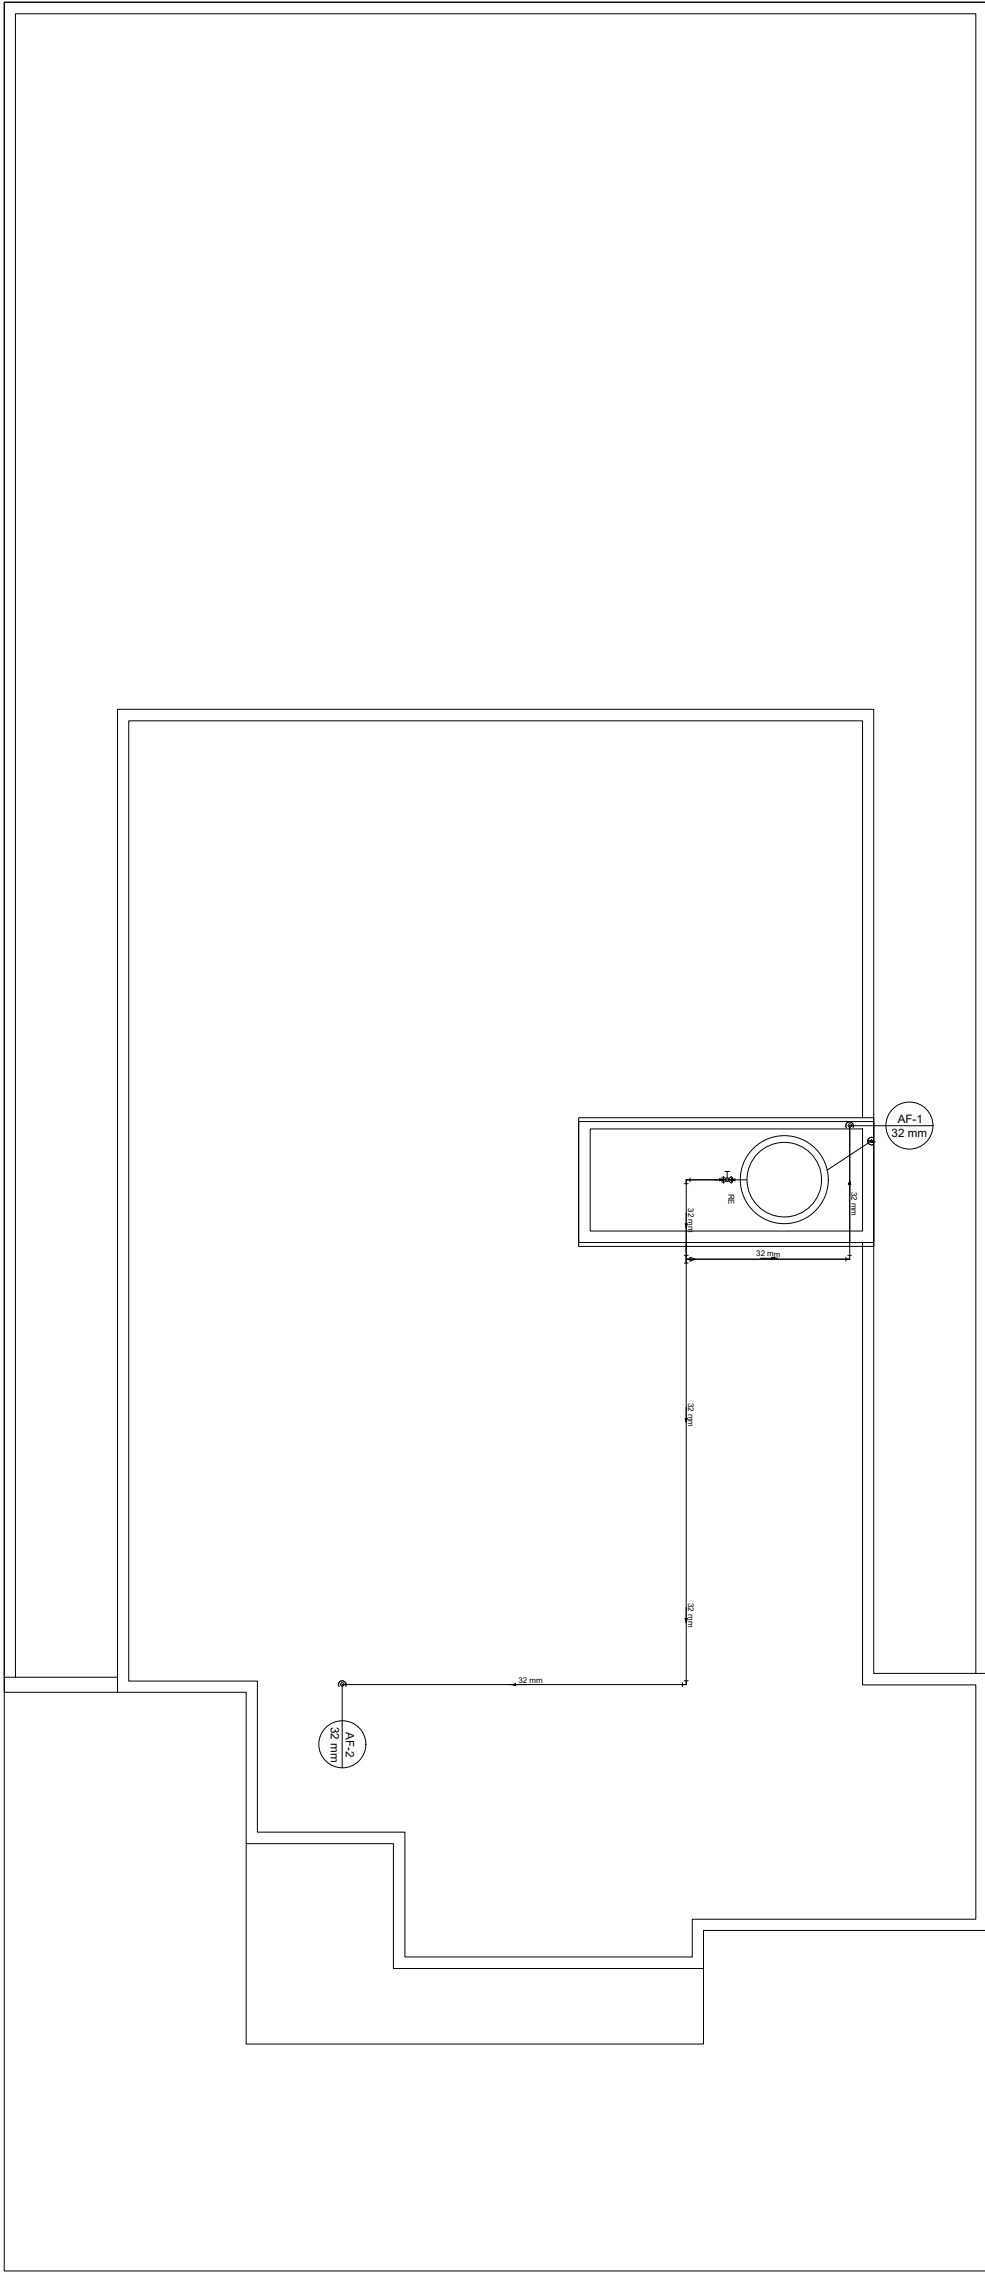

PLANTA BAIXA
ESC: 1/100

PREFEITURA MUNICIPAL DE TRAMANDAÍ SECRETARIA MUNICIPAL DE OBRAS - DEPARTAMENTO DE ENGENHARIA	
Projeto:	CASA AMAR ELAS
Endereço da obra:	AVENIDA FLORES DA CUNHA LOTE 17, QUADRA 244, SETOR 55
Proprietário:	Município de Tramandaí
Responsável Técnico:	Arq. Carlos J S Cardoso CAU A196073-3
Assunto:	HIDRO PLANTA BAIXA HIDRAULICO E HIDROSSANITÁRIO Prefeitura Municipal de Tramandaí, Avenida da Igreja, nº 346 - Centro - CNPJ: 88771001000180 - Fone: [51] 3684-9000 - CEP: 95.590-000
Data: Maio/ 2025	
Escala:	
Indicadas	
Desenho CAD:	
Arq. Carlos J S Cardoso	
Área Total: 197,84m²	
Prancha: Única	