PLANTA BAIXA TÉRREO

ESCALA 1:75

Legenda

CSD	CAIXA SIFONADA 150 mm
CGR	CAIXA DE GORDURA 250 mm
	CAIXA DE INSPEÇÃO CLOACAL(60x60cm)
	CAIXA DE INSPEÇÃO PLUVIAL(60x60cm)
	CAIXA DE INSPEÇÃO PLUVIAL COM GRELHA(60x60cm)
RSD	RALO SECO 100mm
TQ	TUBO DE QUEDA PLUVIAL (DIÂMETRO)
TQ	TUBO DE QUEDA CLOACAL (DIÂMETRO)
TV	TUBO VENTILADOR (DIÂMETRO)
	RAMAL DE AGUA FRIA PVC(DIÂMETRO
	RAMAL DE AGUA FRIA - PELO PISO
	RAMAL DE AGUA QUENTE CPVC(DIÂMETRO
	RAMAL DE AGUA QUENTE - PELO PISO
RG	REGISTRO GERAL (RG)
	SAIDA DE AGUA
	COLUNA AGUA QUENTE (SOBE/DESCE)
	COLUNA AGUA FRIA (SOBE/DESCE)
	HIDRÔMETRO
	TORNEIRA DE JARDIM(T.J)
	CANALIZAÇÃO DE ESGOTO CLOACAL
	CANALIZAÇÃO DE ESGOTO PLUVIAL
CE	PVC 100mm
CE	PVC 75mm
	PVC 50mm
	PVC 40mm

PREFEITURA MUNICIPAL DE TRAMANDAÍ

SECRETARIA MUNICIPAL DE OBRAS - DEPARTAMENTO DE ENGENHARIA

Projeto: PROJETO UBS PORTE II

Endereço da obra: SETOR 115, QUADRA 06 - LOTE 02 - JARDIM ATLÂNTICO - TRAMANDAÍ - RS

Proprietário: Município de Tramandaí

Responsável Técnico: Engenheiro Civil Rosa S.S. Mariano - CREA/RS Nº 77112

Assunto: HIDROSSANITÁRIO - PLANTA BAIXA - ENTRADA ÁGUA

Data: JUNHO/2024

Desenhista: Gustavo Oliveira

Responsável Técnico: Rosa Mariano

Escala: 1:75

Folha: 01/02

Prefeitura Municipal de Tramandaí- Avenida da Igreja nº 140 - Centro - CNPJ: 88***000100-90 - Fone: (51) 3560-8000 - CEP: 95.590-000

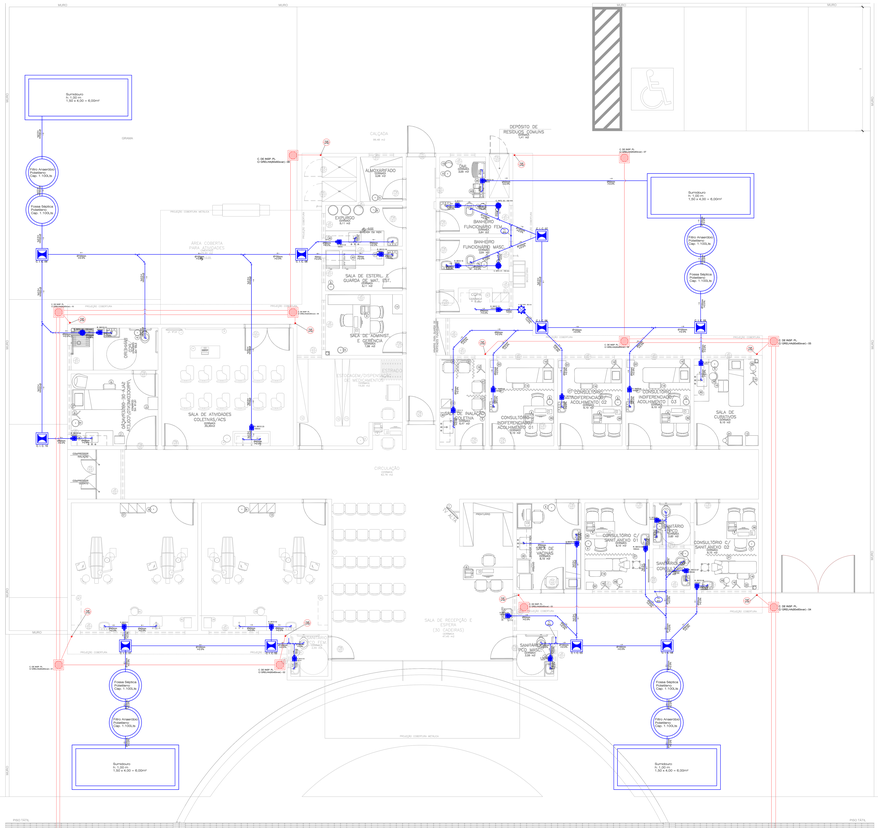

PLANTA BAIXA TÉRREO

ESCALA 1:75

Legenda

CSD	CAIXA SIFONADA 150 mm
CGR	CAIXA DE GORDURA 250 mm
	CAIXA DE INSPEÇÃO CLOACAL(60x60cm)
	CAIXA DE INSPEÇÃO PLUVIAL(60x60cm)
	CAIXA DE INSPEÇÃO PLUVIAL COM GRELHA(60x60cm)
RSD	RALO SECO 100mm
TQ	TUBO DE QUEDA PLUVIAL (DIÂMETRO)
TQ	TUBO DE QUEDA CLOACAL (DIÂMETRO)
TV	TUBO VENTILADOR (DIÂMETRO)
	RAMAL DE AGUA FRIA PVC(DIÂMETRO
	RAMAL DE AGUA FRIA - PELO PISO
	RAMAL DE AGUA QUENTE CPVC(DIÂMETRO
	RAMAL DE AGUA QUENTE - PELO PISO
RG	REGISTRO GERAL (RG)
	SAIDA DE AGUA
	COLUNA AGUA QUENTE (SOBE/DESCE)
	COLUNA AGUA FRIA (SOBE/DESCE)
	HIDRÔMETRO
	TORNEIRA DE JARDIM(T.J)
	CANALIZAÇÃO DE ESGOTO CLOACAL
	CANALIZAÇÃO DE ESGOTO PLUVIAL
CE	PVC 100mm
CE	PVC 75mm
	PVC 50mm
	PVC 40mm

PREFEITURA MUNICIPAL DE TRAMANDAÍ

SECRETARIA MUNICIPAL DE OBRAS - DEPARTAMENTO DE ENGENHARIA

Projeto: PROJETO UBS PORTE II

Endereço da obra: SETOR 115, QUADRA 06 - LOTE 02 - JARDIM ATLÂNTICO - TRAMANDAÍ - RS

Proprietário: Município de Tramandaí

Responsável Técnico: Engenheiro Civil Rosa S.S. Mariano - CREA/RS Nº 77112

Assunto: HIDROSSANITÁRIO - PLANTA BAIXA - ESGOTO E PLUVIAL

Data: JUNHO/2024

Desenhista: Gustavo Oliveira

Responsável Técnico: Rosa Mariano

Escala: 1:75

Folha: 02/02

Prefeitura Municipal de Tramandaí- Avenida da Igreja nº 140 - Centro - CNPJ: 88***000100-90 - Fone: (51) 3560-8000 - CEP: 95.590-000