




DETALHAMENTOS
ESC: 1/100

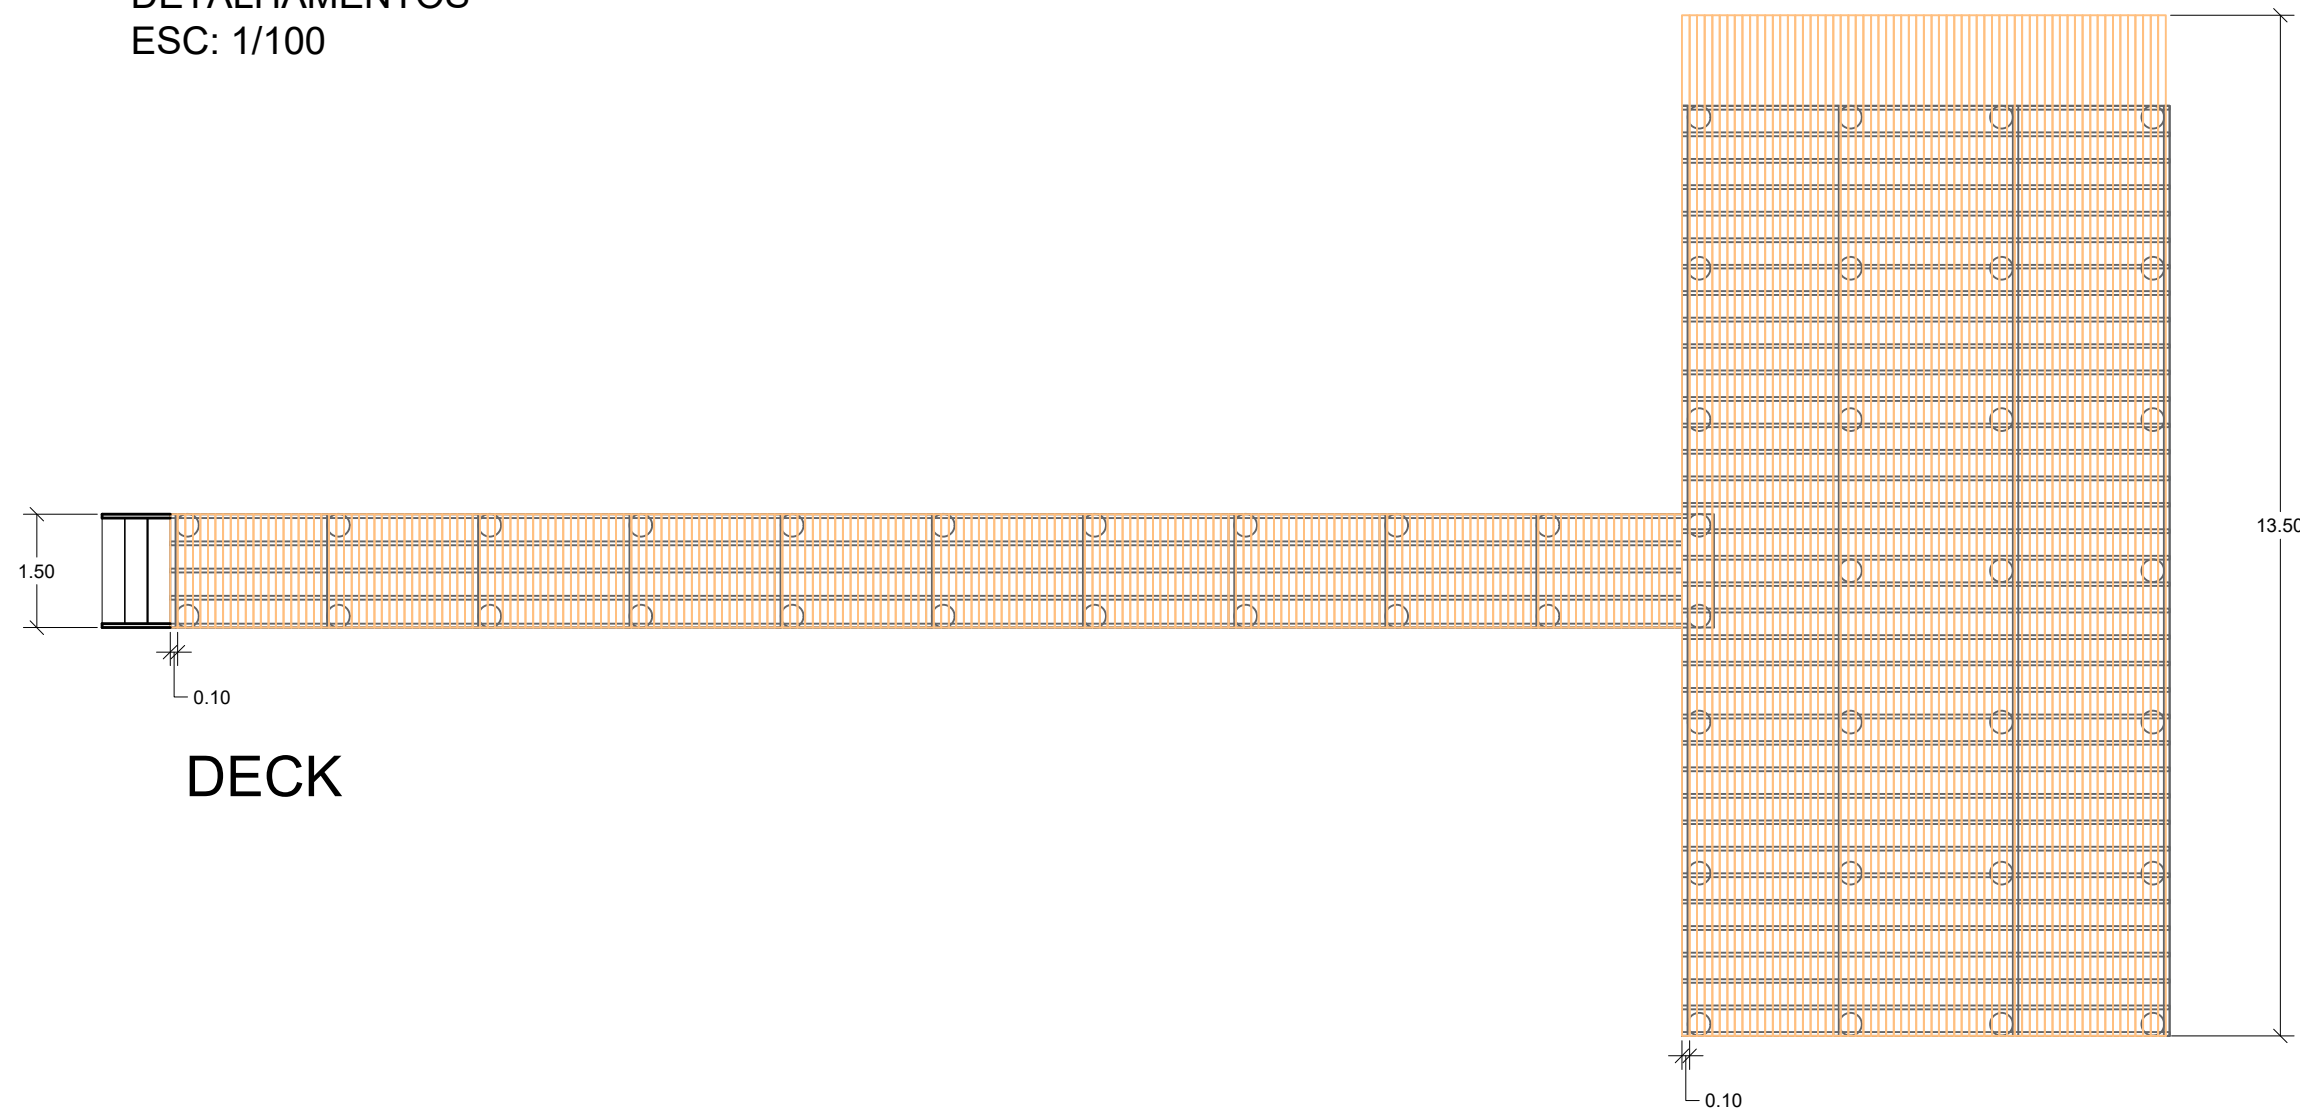

DECK

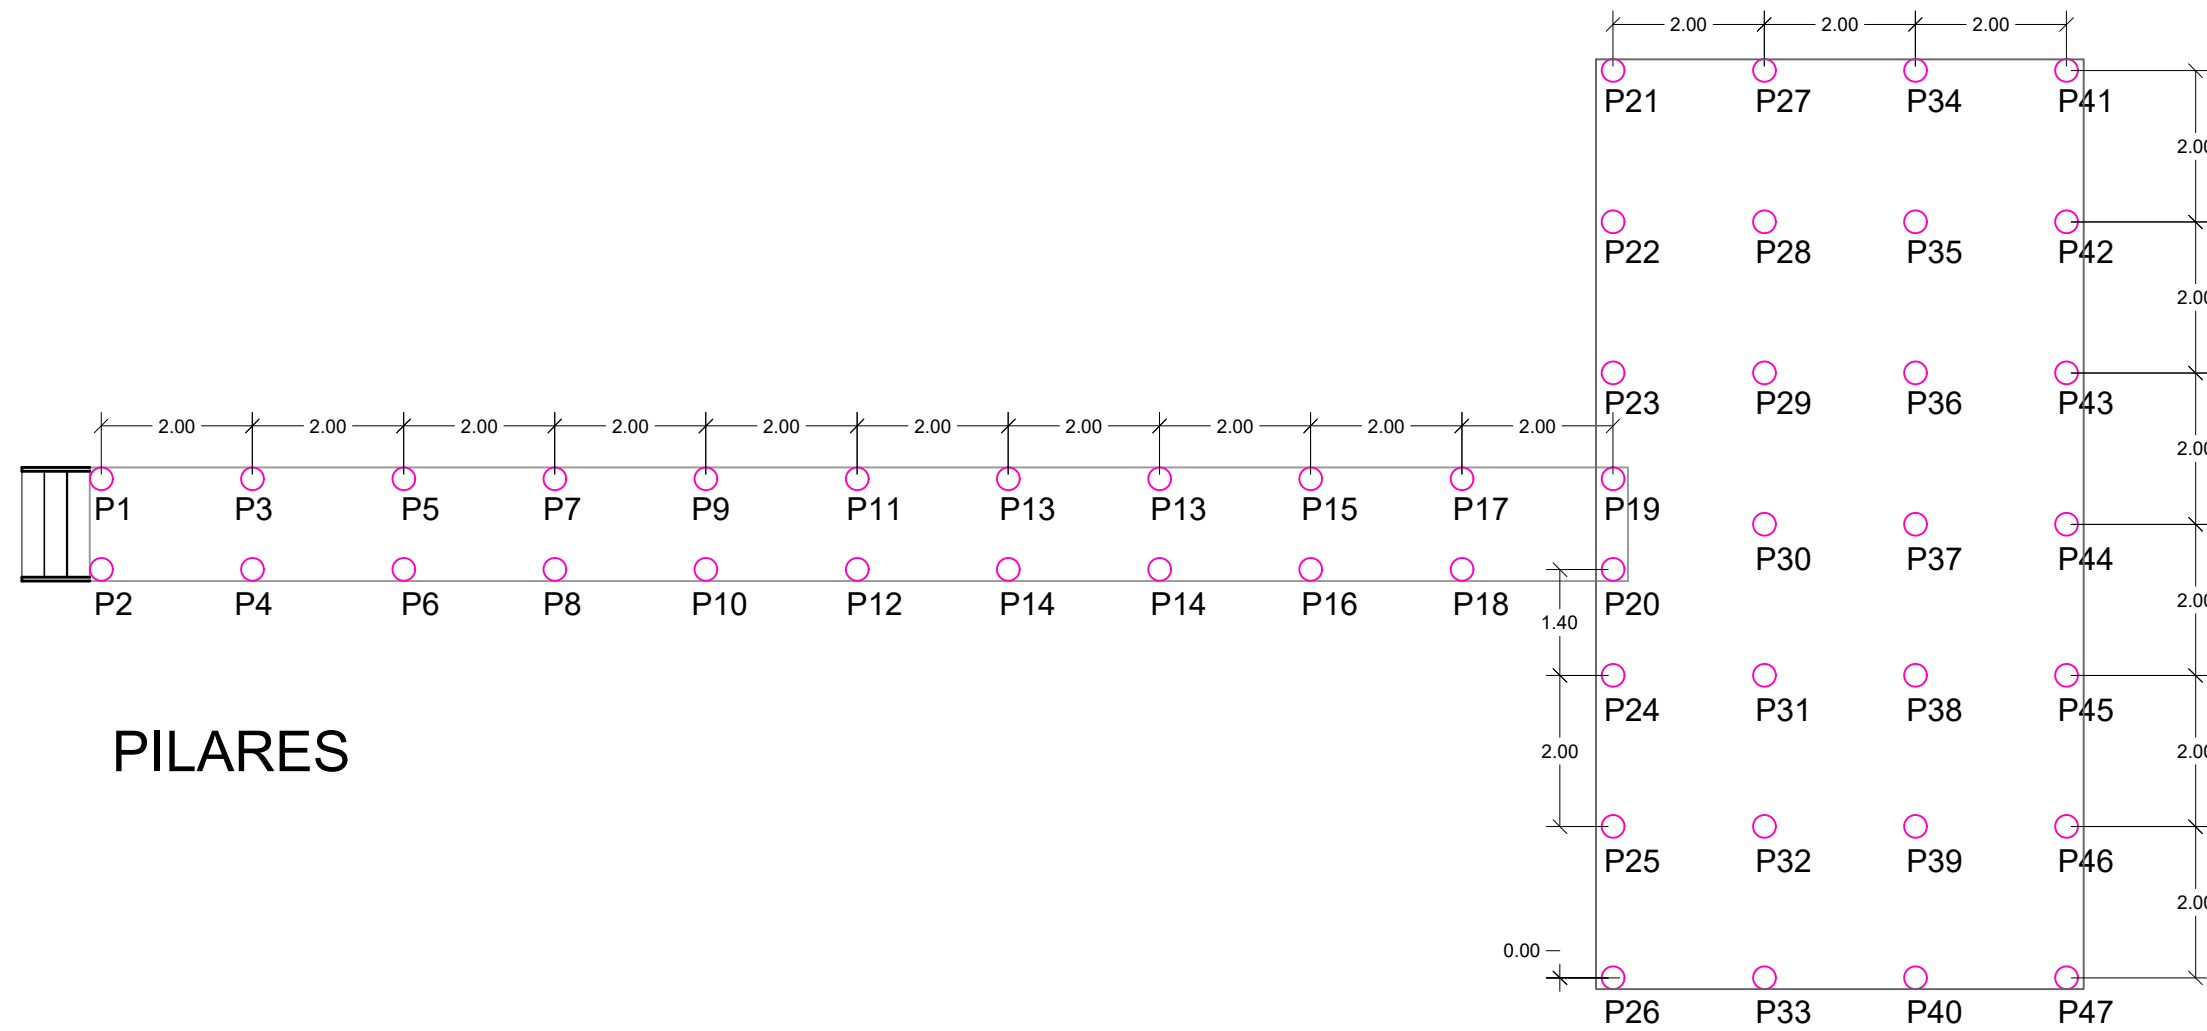

PILARES

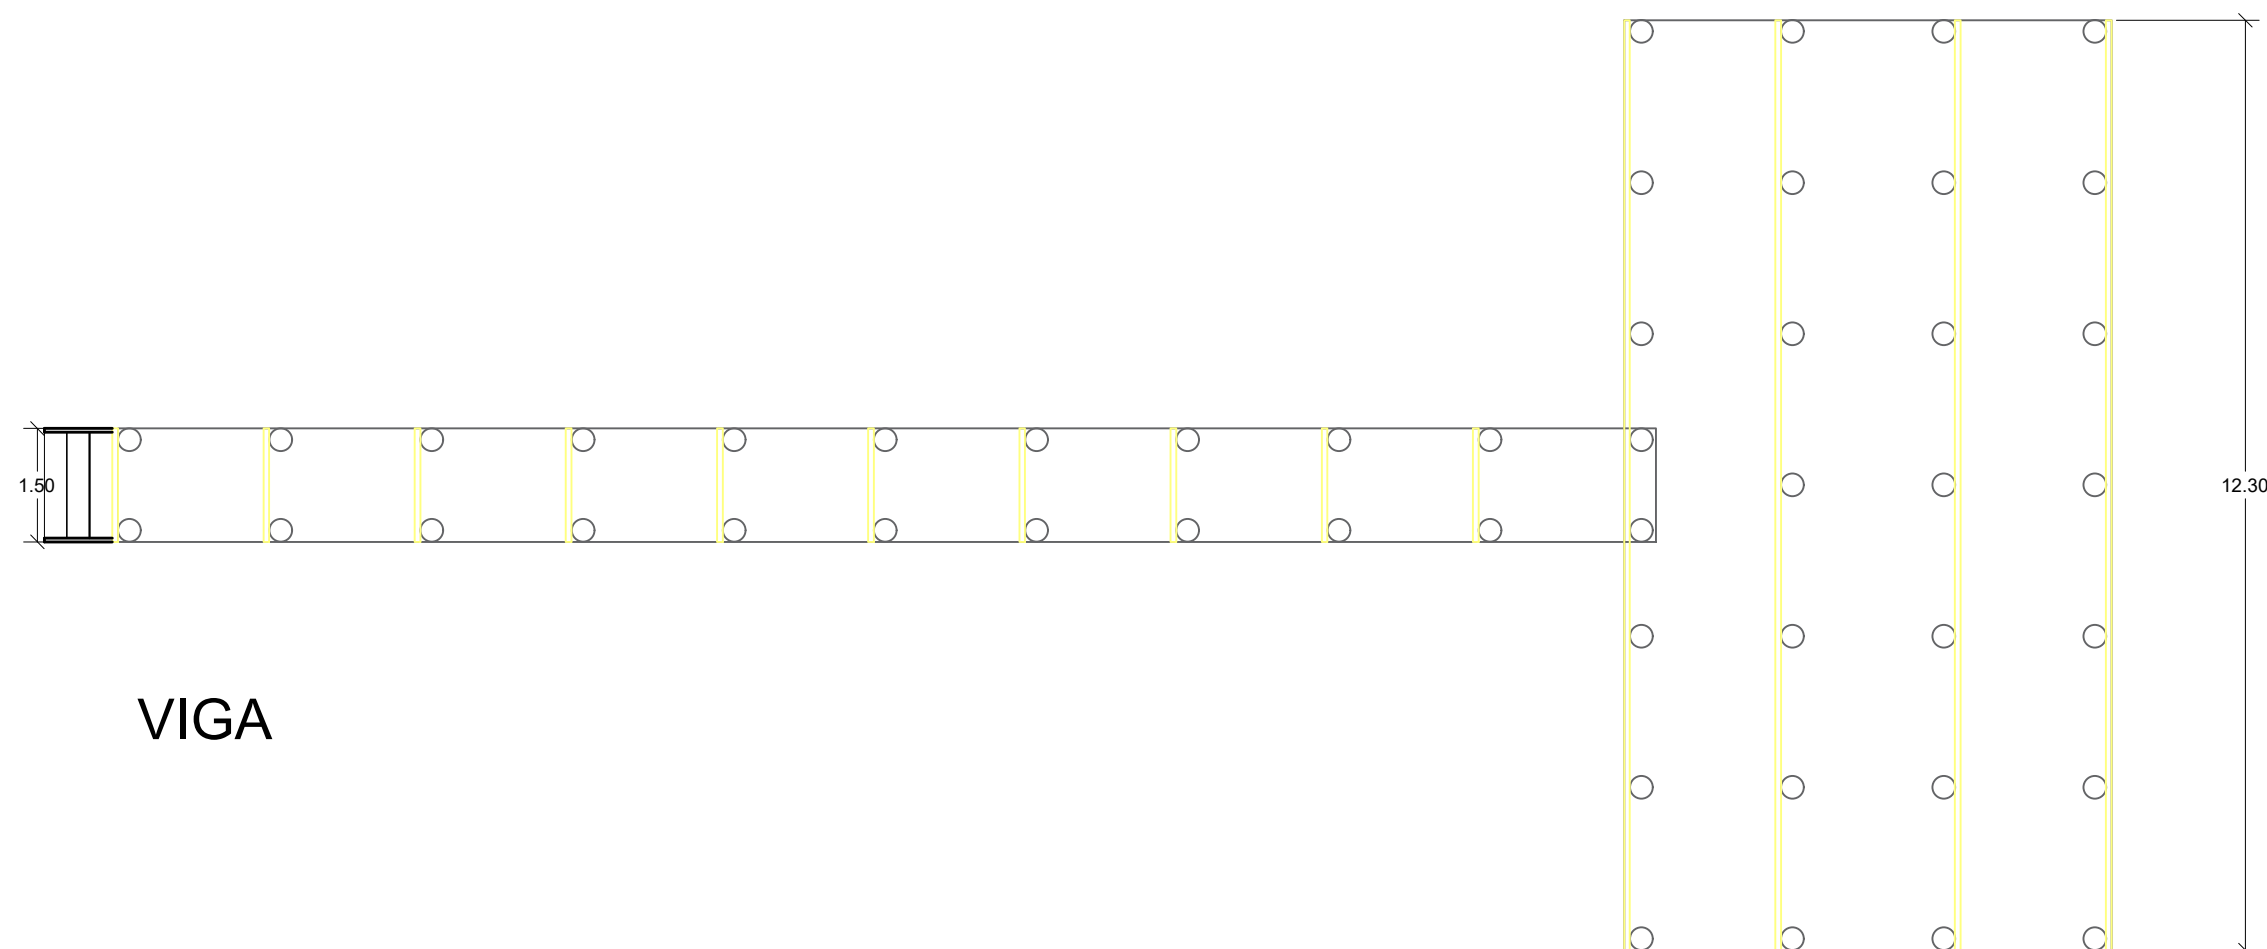

VIGA

PREFEITURA MUNICIPAL DE TRAMANDAÍ
SECRETARIA MUNICIPAL DE PLANEJAMENTO



Projeto:	TRAPICHE	Data:	Setembro/2024
Endereço da obra:	Av. Curitiba - Aldeia da lagoa - Tramandaí/RS	Escala:	Indicada
Proprietário:	Município de Tramandaí	Desenho CAD:	ANA LUISA RIBAS
Responsável Técnico:	Jaqueline Ferreira - Arquiteta e Urbanista CAU A152414-3	Área Total:	118,09m²
Assunto:	Detalhamento	Prancha:	03/05
<small>Prefeitura Municipal de Tramandaí - Avenida da Igreja, nº 346 - Centro - CNPJ: 88711001000180 - Fone: (51) 3684-9000 - CEP: 95.590-000</small>			