



**DETALHE VIGA DE BALDRAME  
S/ESCALA**

Tela soldada d4.2  
A cada 15cm - dupla

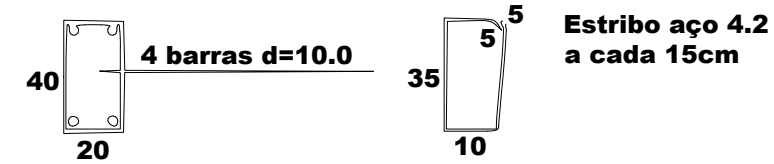


**DETALHE PILARES**

**OBSERVAÇÃO**  
Os comprimentos das armaduras devem atingir comprimento da estaca + comprimento pilar

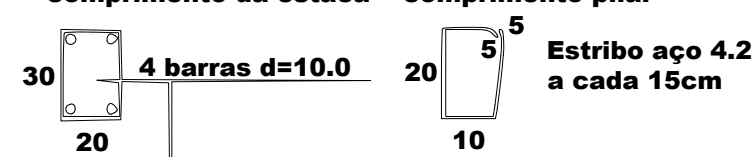


Estacas - 4 barras d=10.0  
Armadura prolonga para o pilar

Banco em concreto

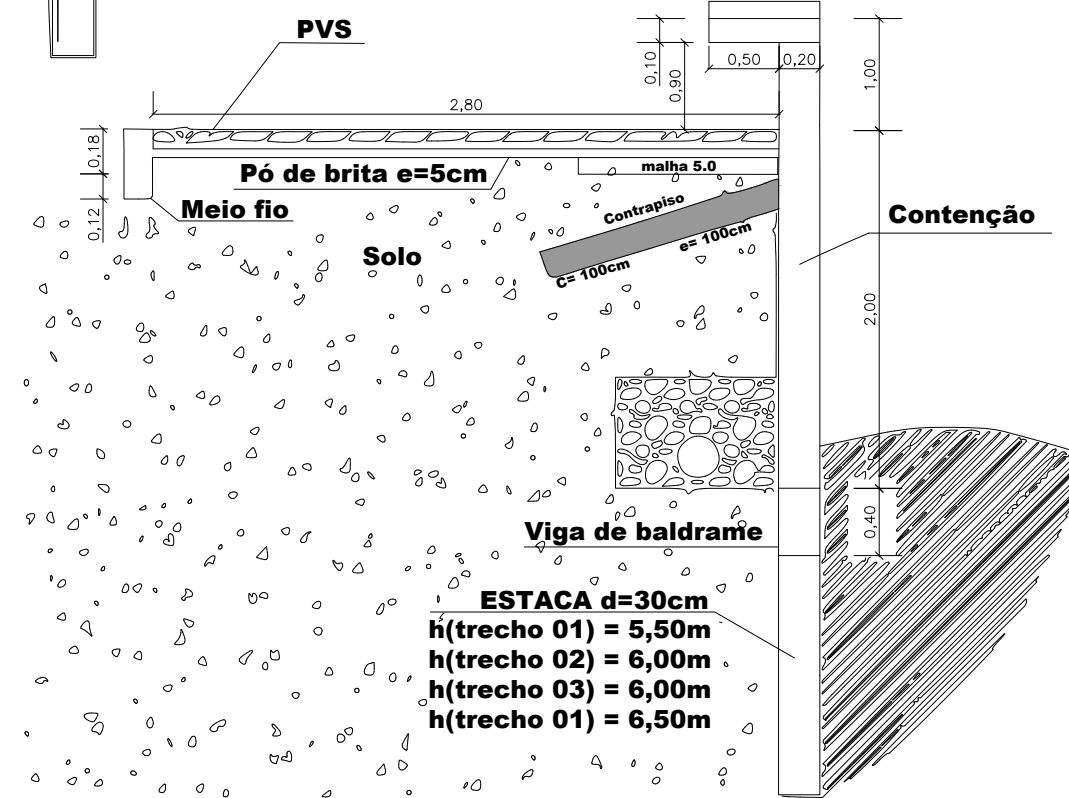


**CORTE DA SEÇÃO**

PASSEIO PÚBLICO

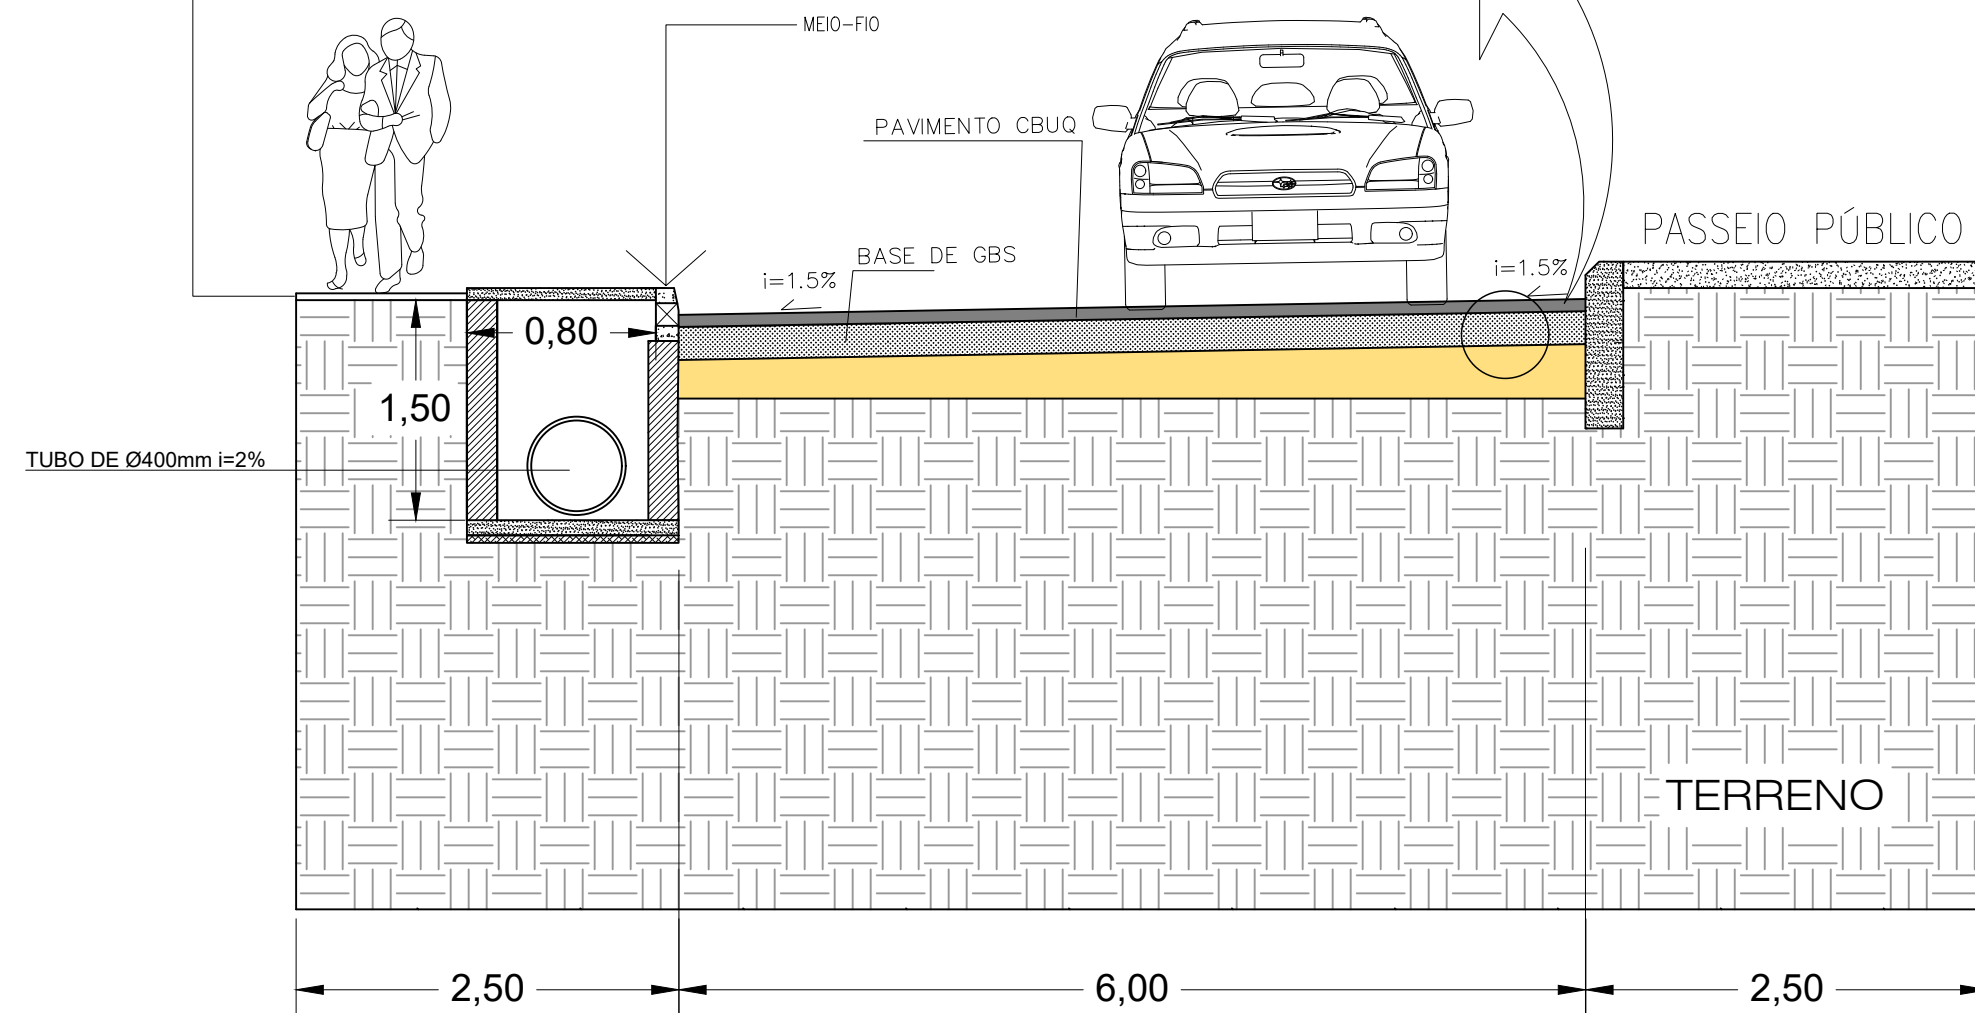

CORTE AA  
ESC: 1/50

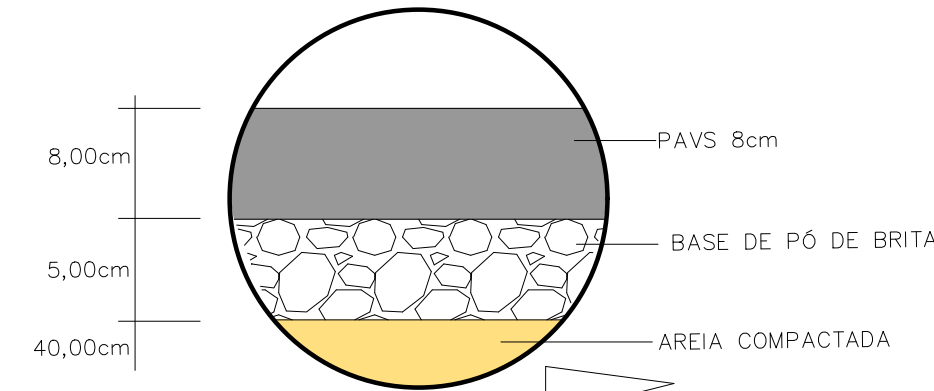

**PREFEITURA MUNICIPAL DE TRAMANDAÍ**  
SECRETARIA MUNICIPAL DE PLANEJAMENTO



Projeto:	PRAÇA MIGUEL TEIXEIRA - INDIANÓPOLIS	Data:	Dezembro/2024
Endereço da obra:	Final da R. Jardelina Ignacia Cardoso, costeando a lagoa da Custódia - Indianópolis - Tramandaí/RS	Escala:	Indicada
Proprietário:	Município de Tramandaí	Desenho CAD:	ANA LUISA RIBAS
Responsável Técnico:	Jaqueline Ferreira - Arquiteta e Urbanista CAU A152414-3	Área Total:	3.000m²
Assunto:	Corte e Detalhamento	Prancha:	03/03