

SITUAÇÃO ATUAL
Escala: 1:250

TABELA DE PLATAFORMAS		
	PLATAFORMAS NOVAS EXISTENTES (A e B)	192,08m²
	PLATAFORMAS A SEREM DEMOLIDAS (01,02,03,04,05)	388,69m²
	PLATAFORMAS NOVAS ORGÂNICAS A SEREM CONSTRUÍDAS (06,07,08,09)	341,48m²
	ÁREA TOTAL DE REVITALIZAÇÃO	2.203,95m²

Área Total=2.245,10m2.

PROPOSTA


Área=75.34m2.
Perim.=72.73m.

Área=116,75m2.
Perim.=104.29m.

Área=9.73m2.
Perim.=19.1m.

Área=106.56m2.
Perim.=97.32m.

Área=33.08m2.
Perim.=34.37m.

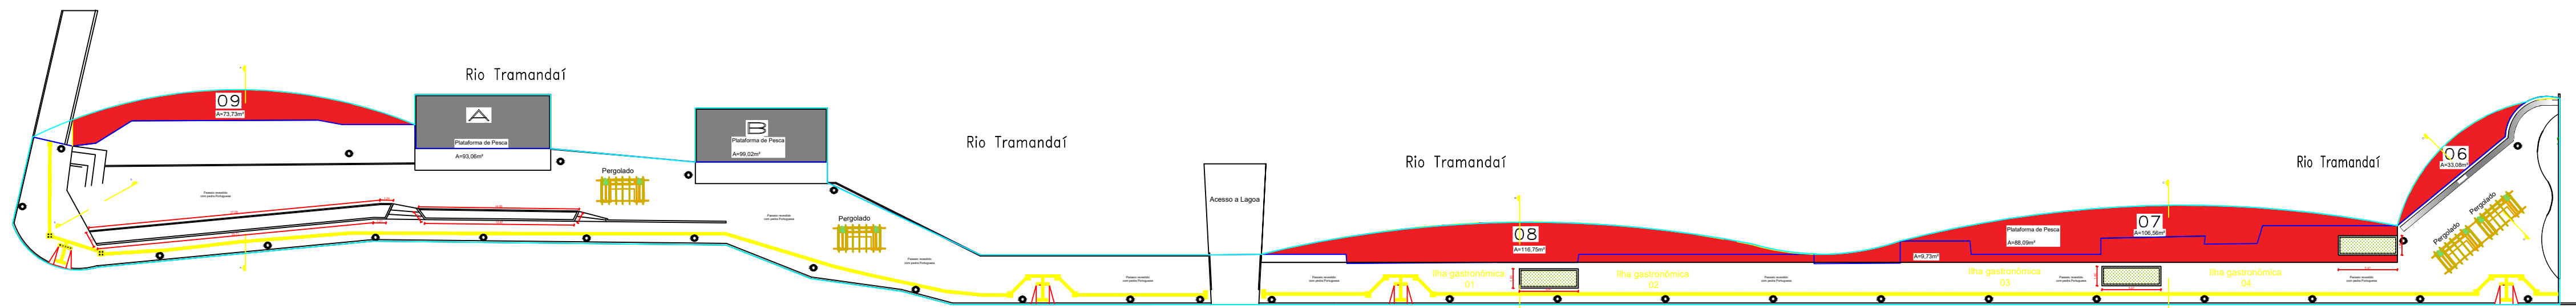

SITUAÇÃO PROPOSTA
Escala: 1:250

Área Total=2.203,95m2.

PREFEITURA MUNICIPAL DE TRAMANDAÍ
SECRETARIA MUNICIPAL DE OBRAS - DEPARTAMENTO DE ENGENHARIA



Projeto:	Revitalização da Orla da Av. Beira Rio	Assinatura:	
Endereço da obra:	Av. Beira Rio, Bairro Centro - Tramandaí/RS	Assinatura:	
Proprietário:	Município de Tramandaí	Assinatura:	
Responsável Técnico:	Arq. Jaqueline Ferreira CAU A152414-3 e Eng. Marcelo Maciel CREAR/RS 236197	Assinatura:	
Assunto:	SITUAÇÃO ATUAL DAS ÁREAS E SITUAÇÃO PROPOSTA	Assinatura:	