


PLANTA DE SITUAÇÃO
 ESCALA 1:1000

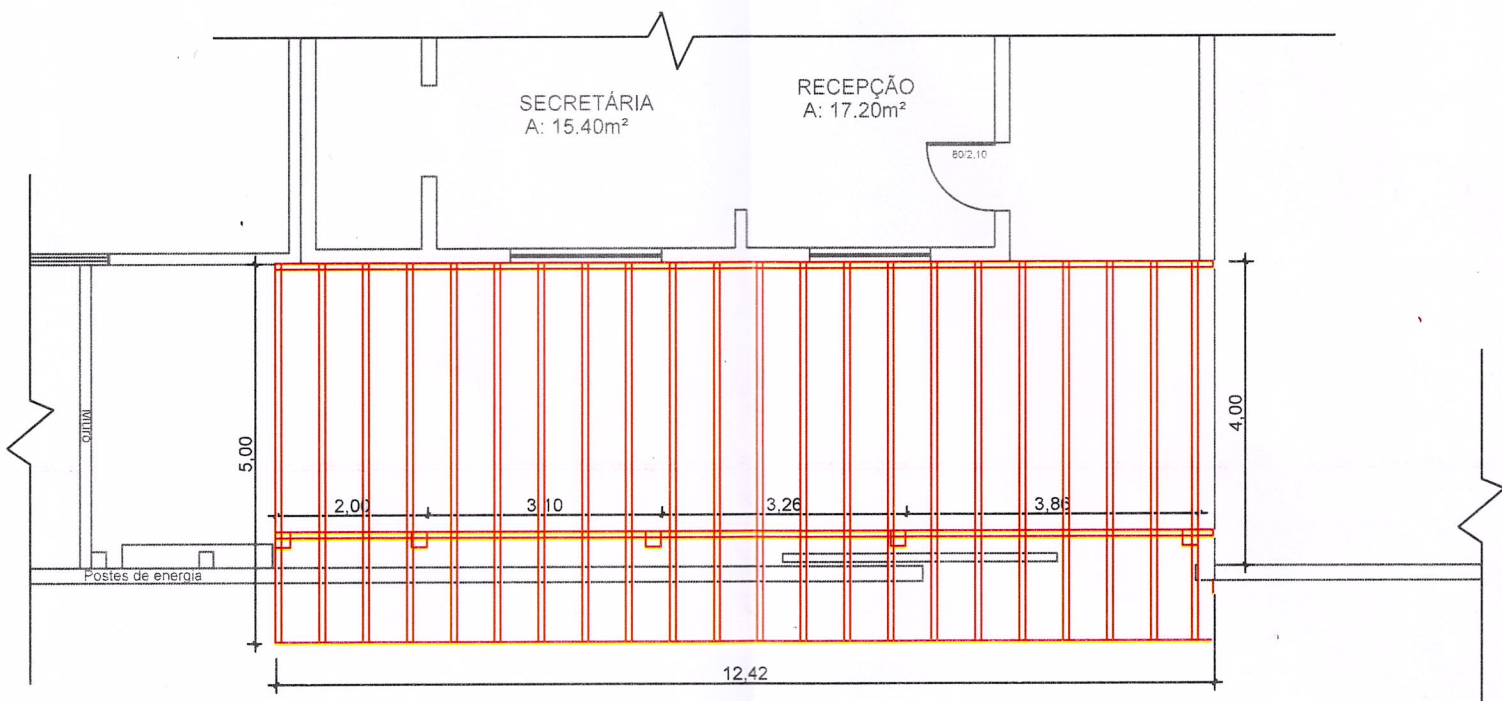

PLANTA DE IMPLANTAÇÃO
 ESCALA 1:100