


IMPLANTAÇÃO
ESC.: 1/250

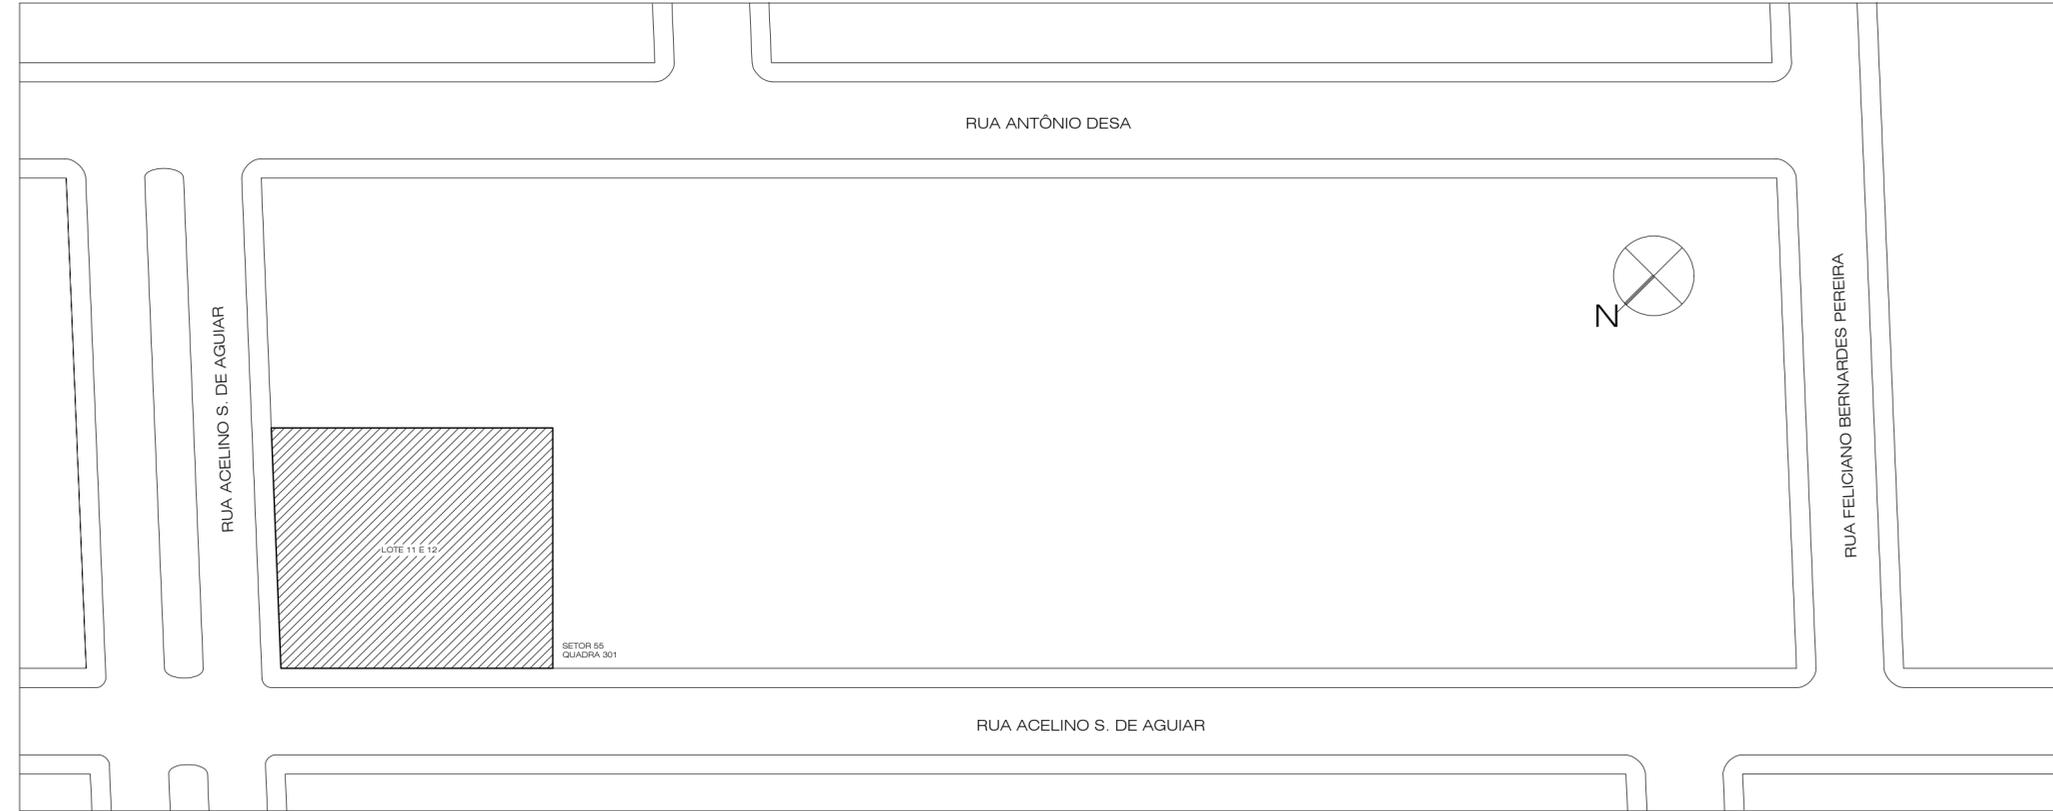

SITUAÇÃO
ESC.: 1/500

PREFEITURA MUNICIPAL DE TRAMANDAÍ
SECRETARIA MUNICIPAL DE OBRAS - DEPARTAMENTO DE ENGENHARIA



Projeto: REFORMA ESF PARQUE DOS PRESIDENTES	
Endereço da obra: Av. Gen. Ernesto Geisel, esq. com a R. Acelino S. de Aguiar - Parque dos Presidentes - Tramandaí/RS	Data: julho / 2024
Proprietário: Município de Tramandaí	Escala: indicada
Responsável Técnico: Engenheiro Civil Flavio Genaro S. Mainieri - CREA/RS 77112-D	Desenho CAD: AMANDA L.
Assunto: Situação e Localização	Área Total: 234,00m²
Prancha: A:01/03	

Prefeitura Municipal de Tramandaí, Avenida da Igreja, nº 346 - Centro - CNPJ: 88771001000180 -
 Fone: (51) 3684-9000 - CEP: 95590-000