



CORREÇÕES Nº	DESCRIÇÃO	DATA	VISTO

Estado do Rio Grande do Sul
PREFEITURA MUNICIPAL DE TRAMANDAÍ
Secretaria de Obras - Departamento de Engenharia

Projeto: **CONSTRUÇÃO DE 240 GAVETAS MORTUARIAS**

Proprietário: _____
Município de Tramandaí
Proj. Técnico: _____
Físico Gerente Mensal - CREARB 77112-D
Localização e planta baixa

Setor: Setembro / 2022
Indicador: _____
Especie: _____
Indicador: **A: 01**
Indicador: _____

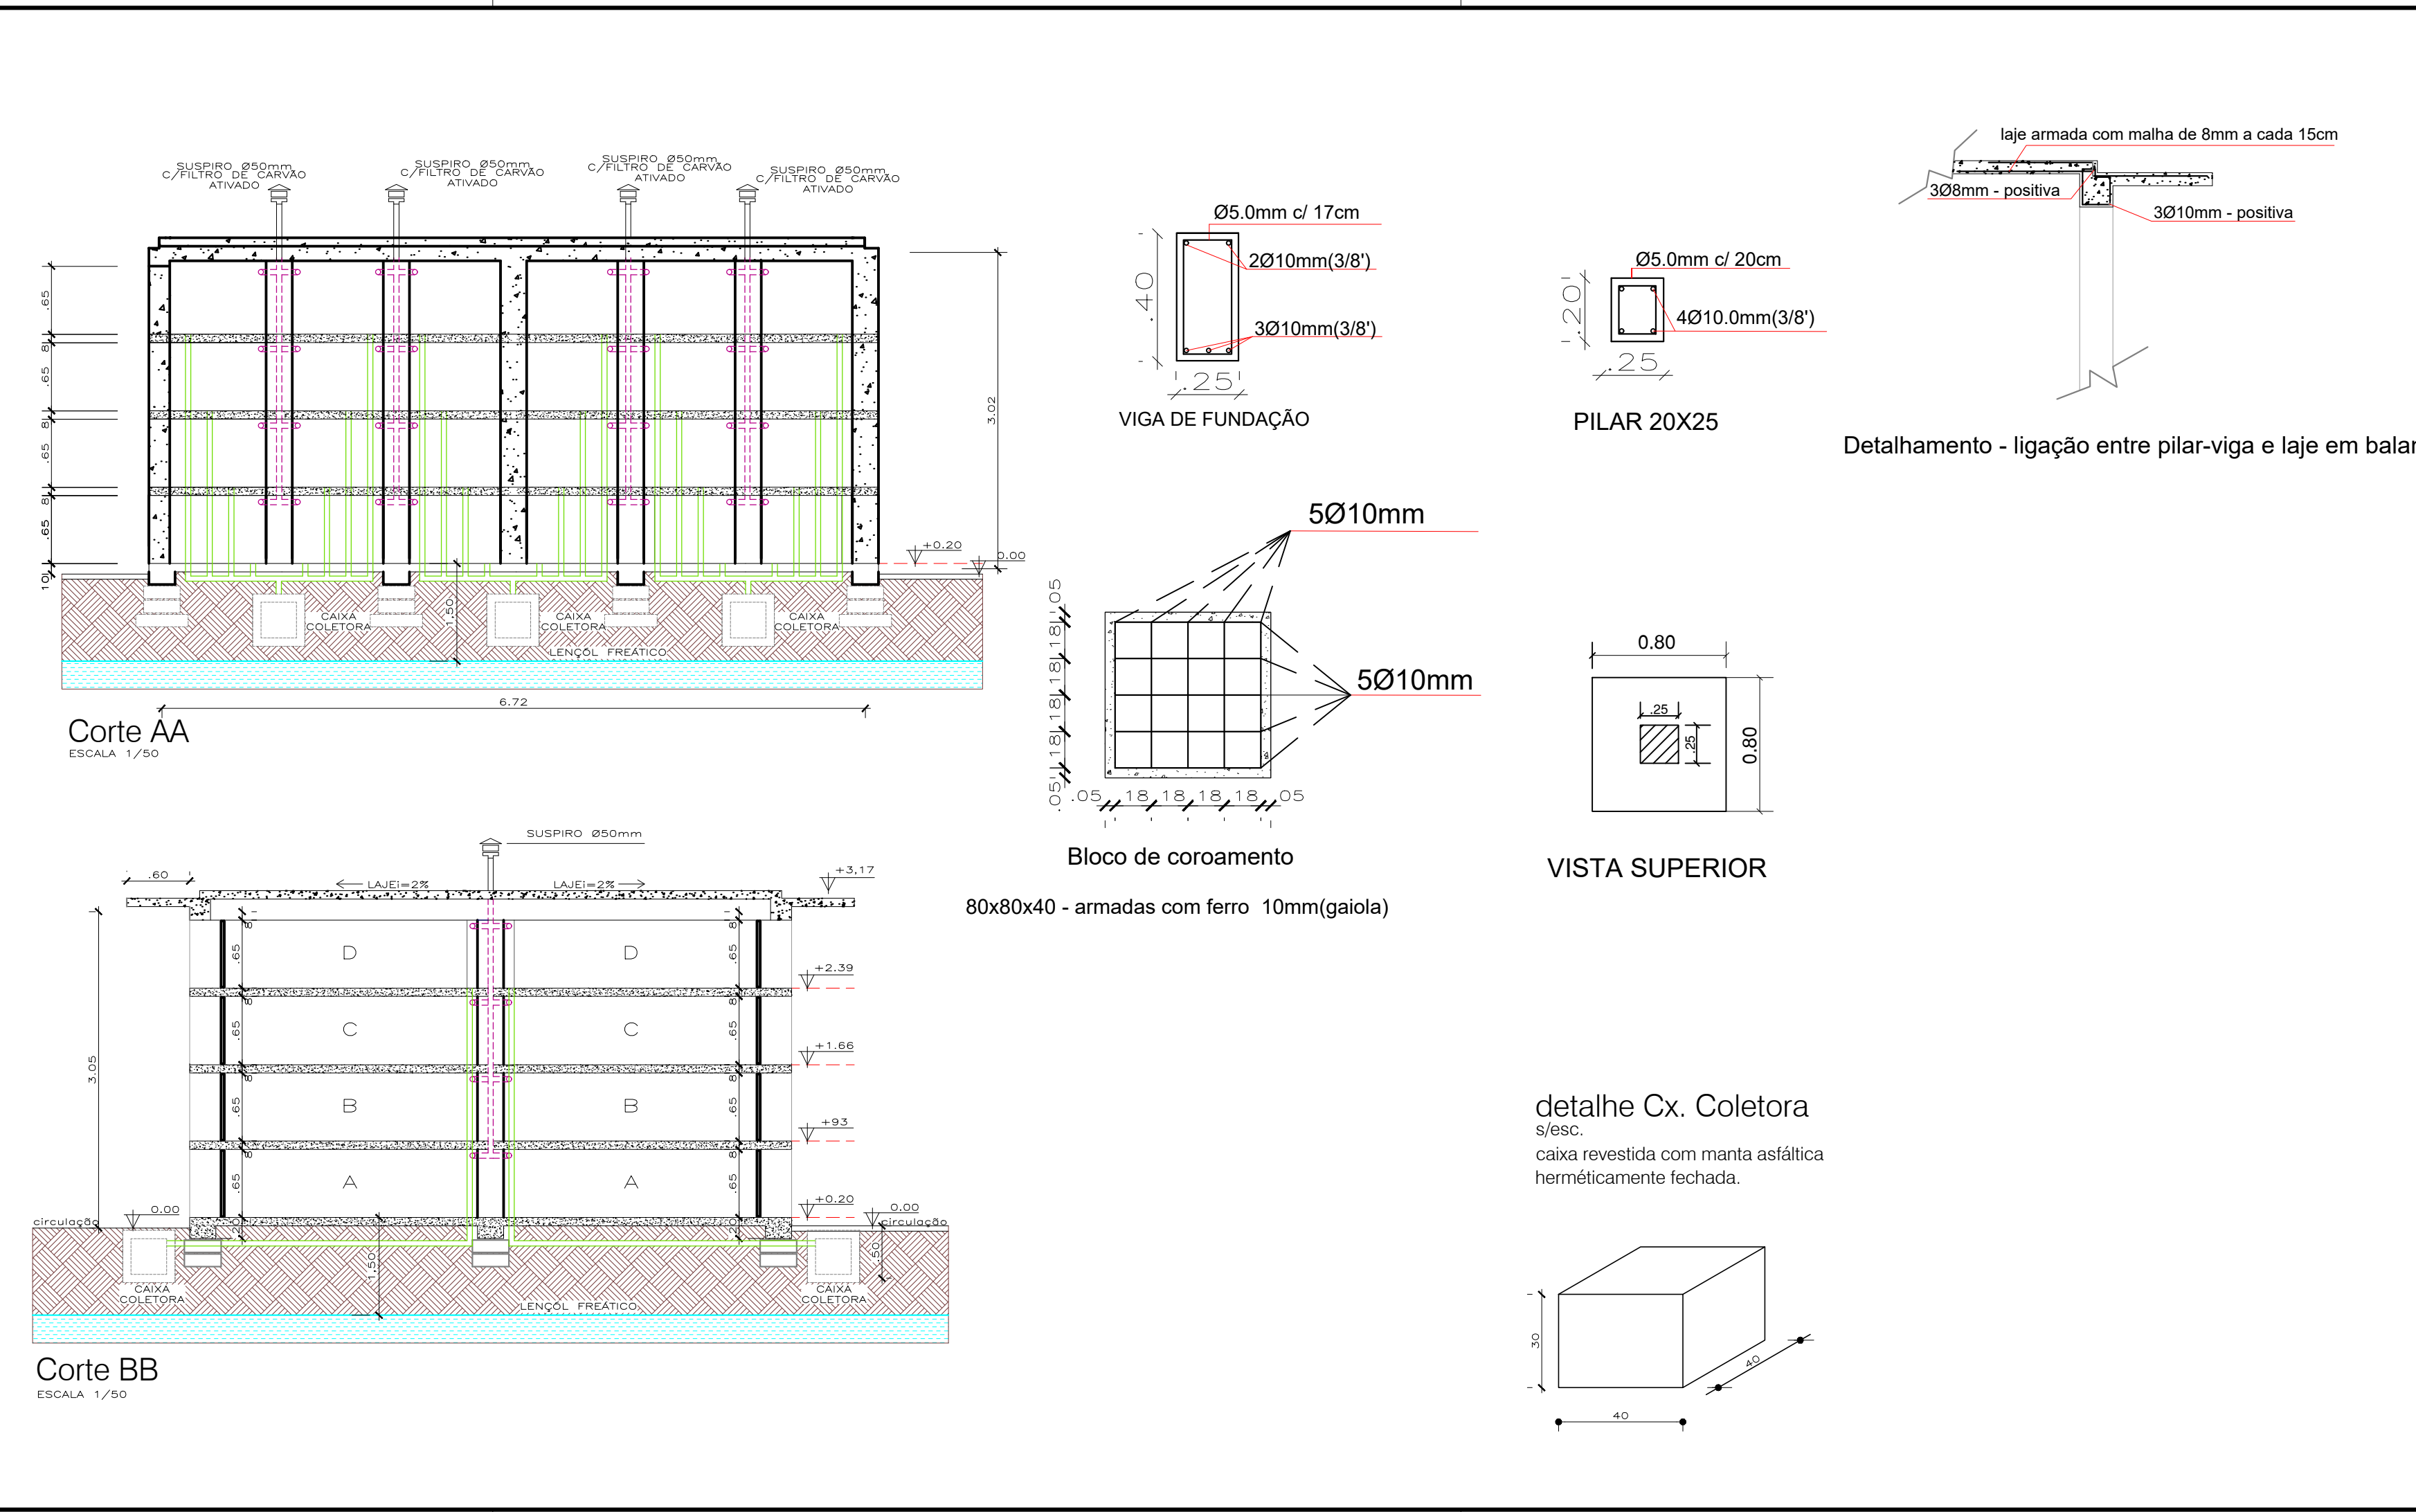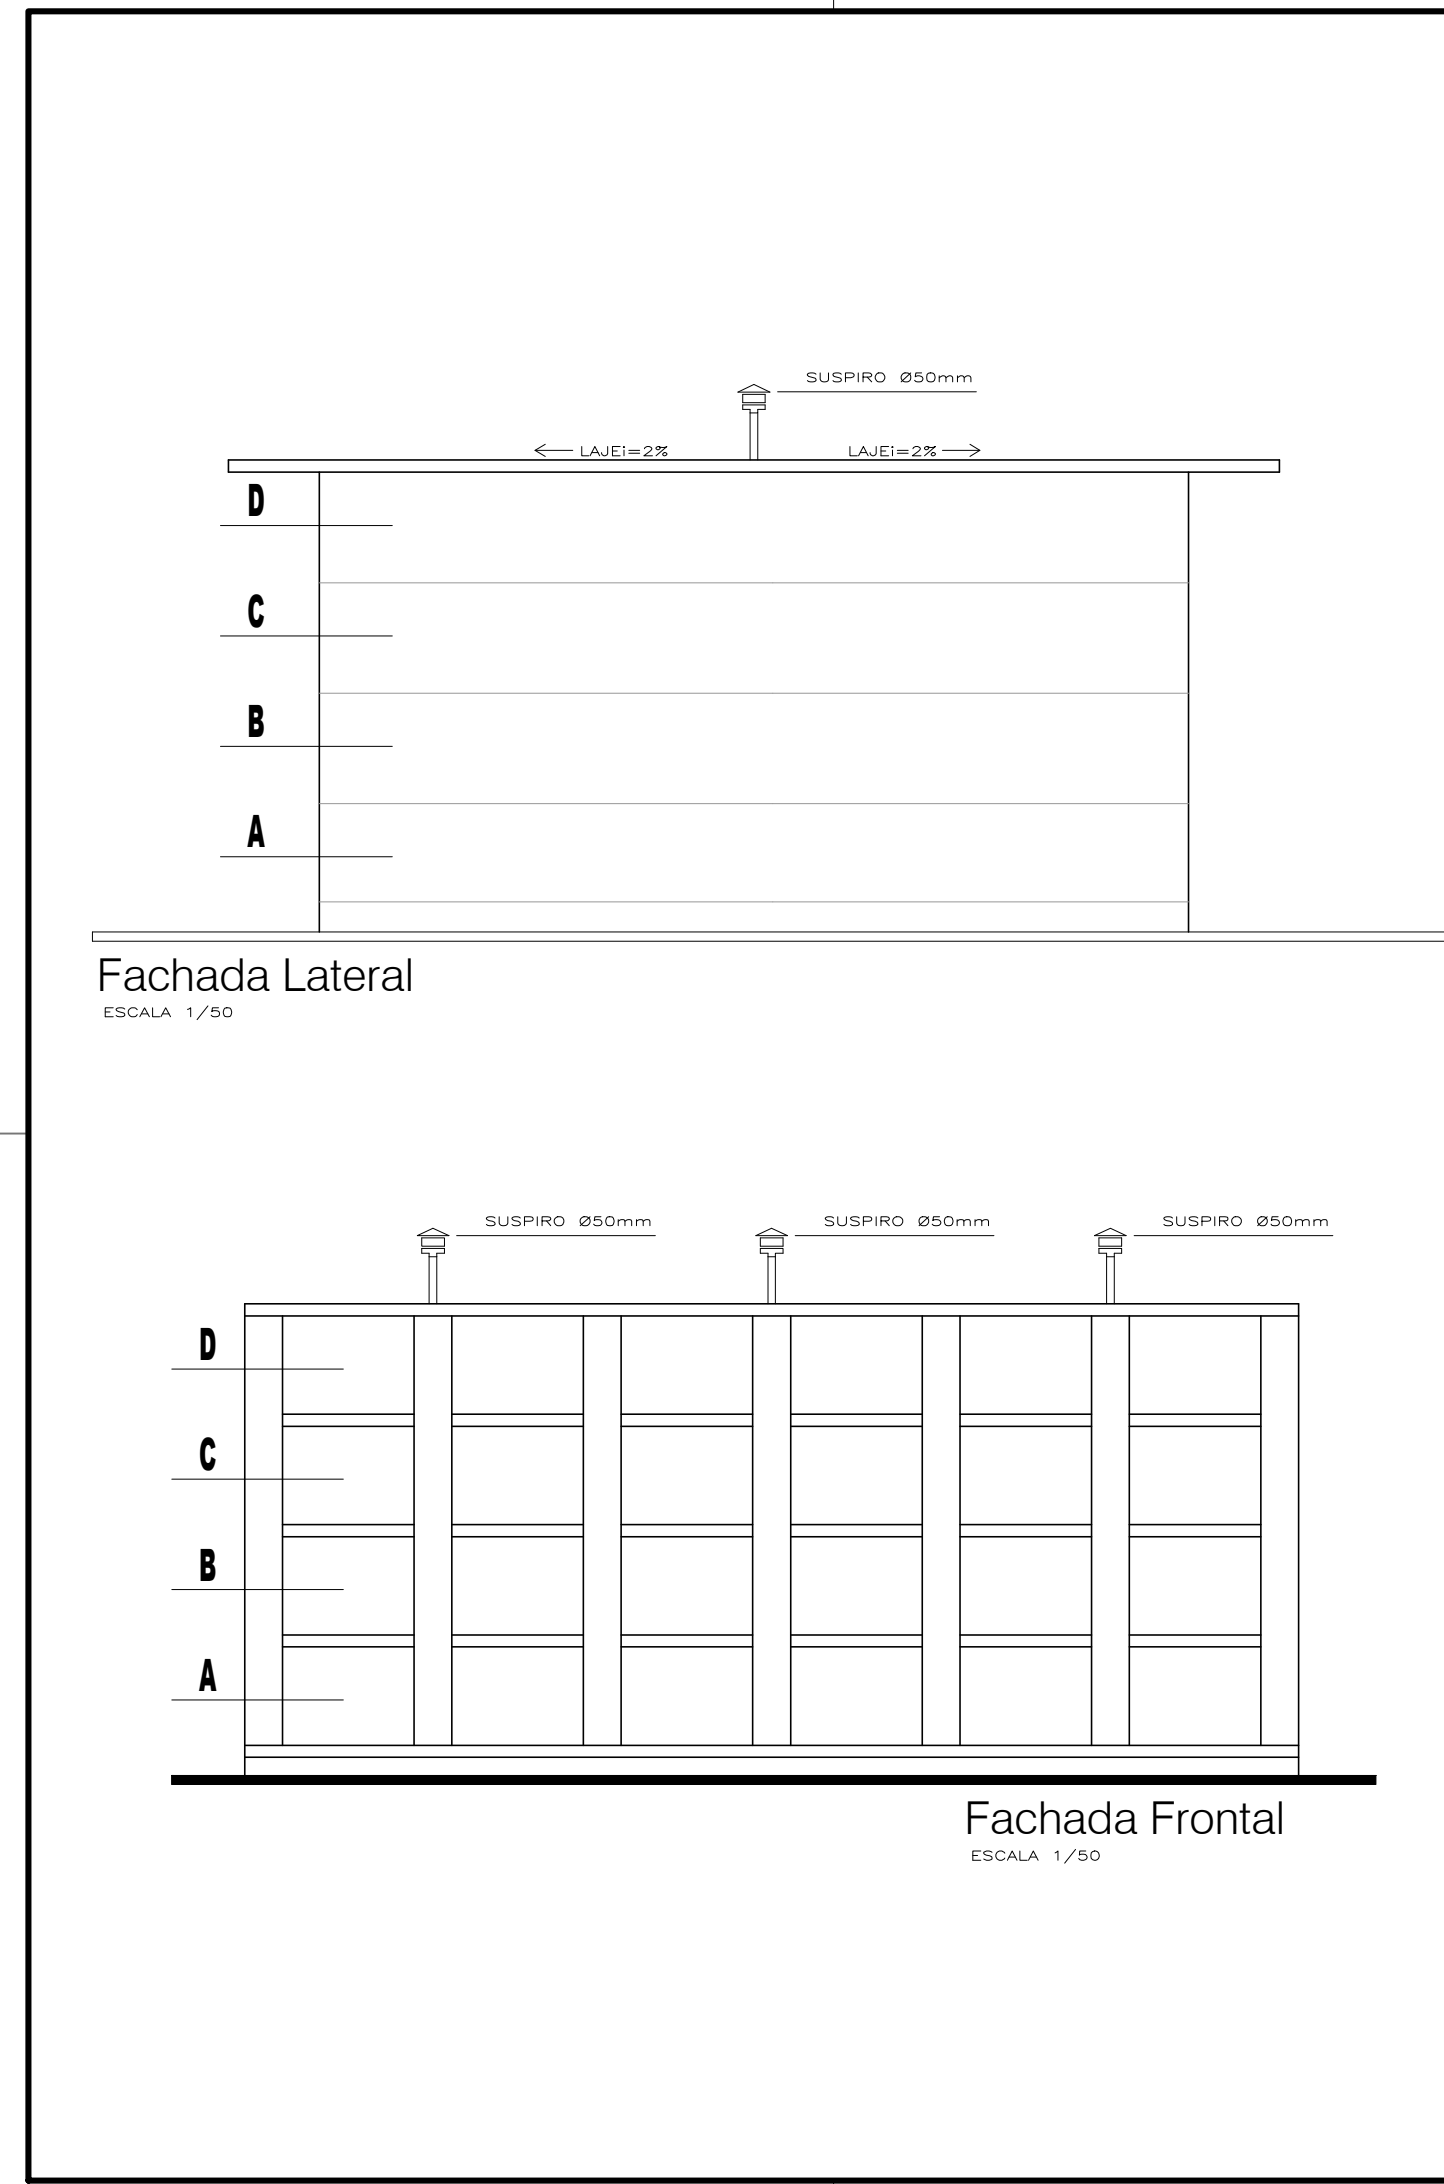

CORREÇÕES Nº	DESCRIÇÃO	DATA	VISTO

Estado do Rio Grande do Sul
PREFEITURA MUNICIPAL DE TRAMANDAÍ
Secretaria de Obras - Departamento de Engenharia

Projeto: **CONSTRUÇÃO DE 240 GAVETAS MORTUARIAS**

Proprietário: _____
Município de Tramandaí
Proj. Técnico: _____
Físico Gerente Mensal - CREARB 77112-D
Fachada, Cortes e Detalhamentos

Setor: Setembro / 2022
Indicador: _____
Especie: _____
Indicador: **A: 02**
Indicador: _____