


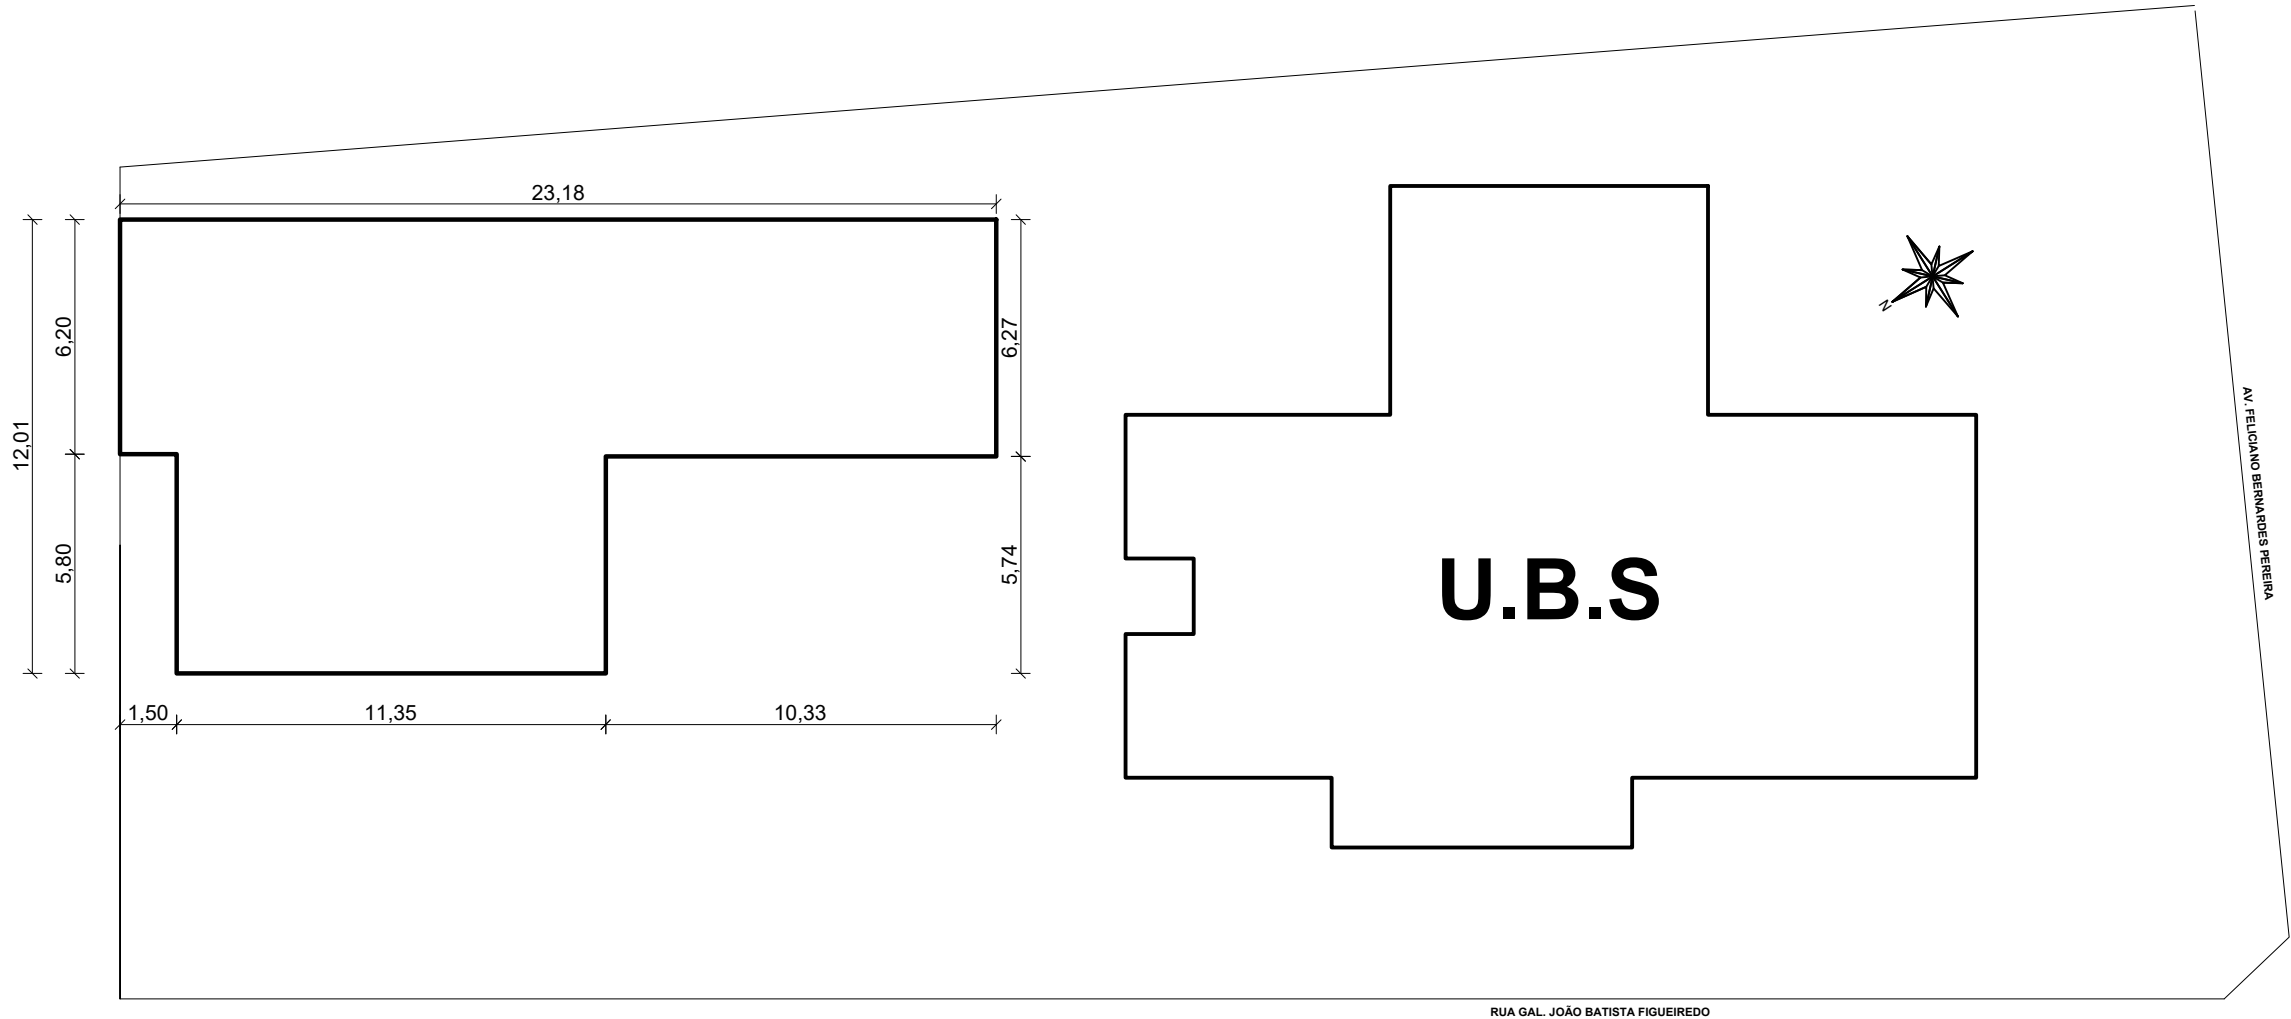

Situação
Esc 1/1000



PREFEITURA MUNICIPAL DE TRAMANDAÍ SECRETARIA MUNICIPAL DE OBRAS - DEPARTAMENTO DE ENGENHARIA		
Projeto:	CRAS Parque dos Presidentes	
Endereço da obra:	RUA GAL. JOÃO BATISTA DE FIGUEIREDO - Parque Dos Presidentes -TRAMANDAÍ/RS	Data: Abril/2026
Proprietário:	Município de Tramandaí	Escala: Indicada
Responsável Técnico:	Eng. Marcio Roberto Maciel - CREA RS 236197 e Arquiteta e Urbanista Jaqueline Ferreira - CAU A152414-3	Desenho CAD: Filipe Euzebio
Assunto:	Situação e Localização	Área Total: 202,63m²
Prefeitura Municipal de Tramandaí ,Avenida da Igreja ,nº 346 - Centro - CNPJ: 88771001000180 - Fone: [51] 3684-8000 - CEP: 95.590-000		Prancha: 01/03