




1 AF - PAV. TÉRREO
Escala: 1:50

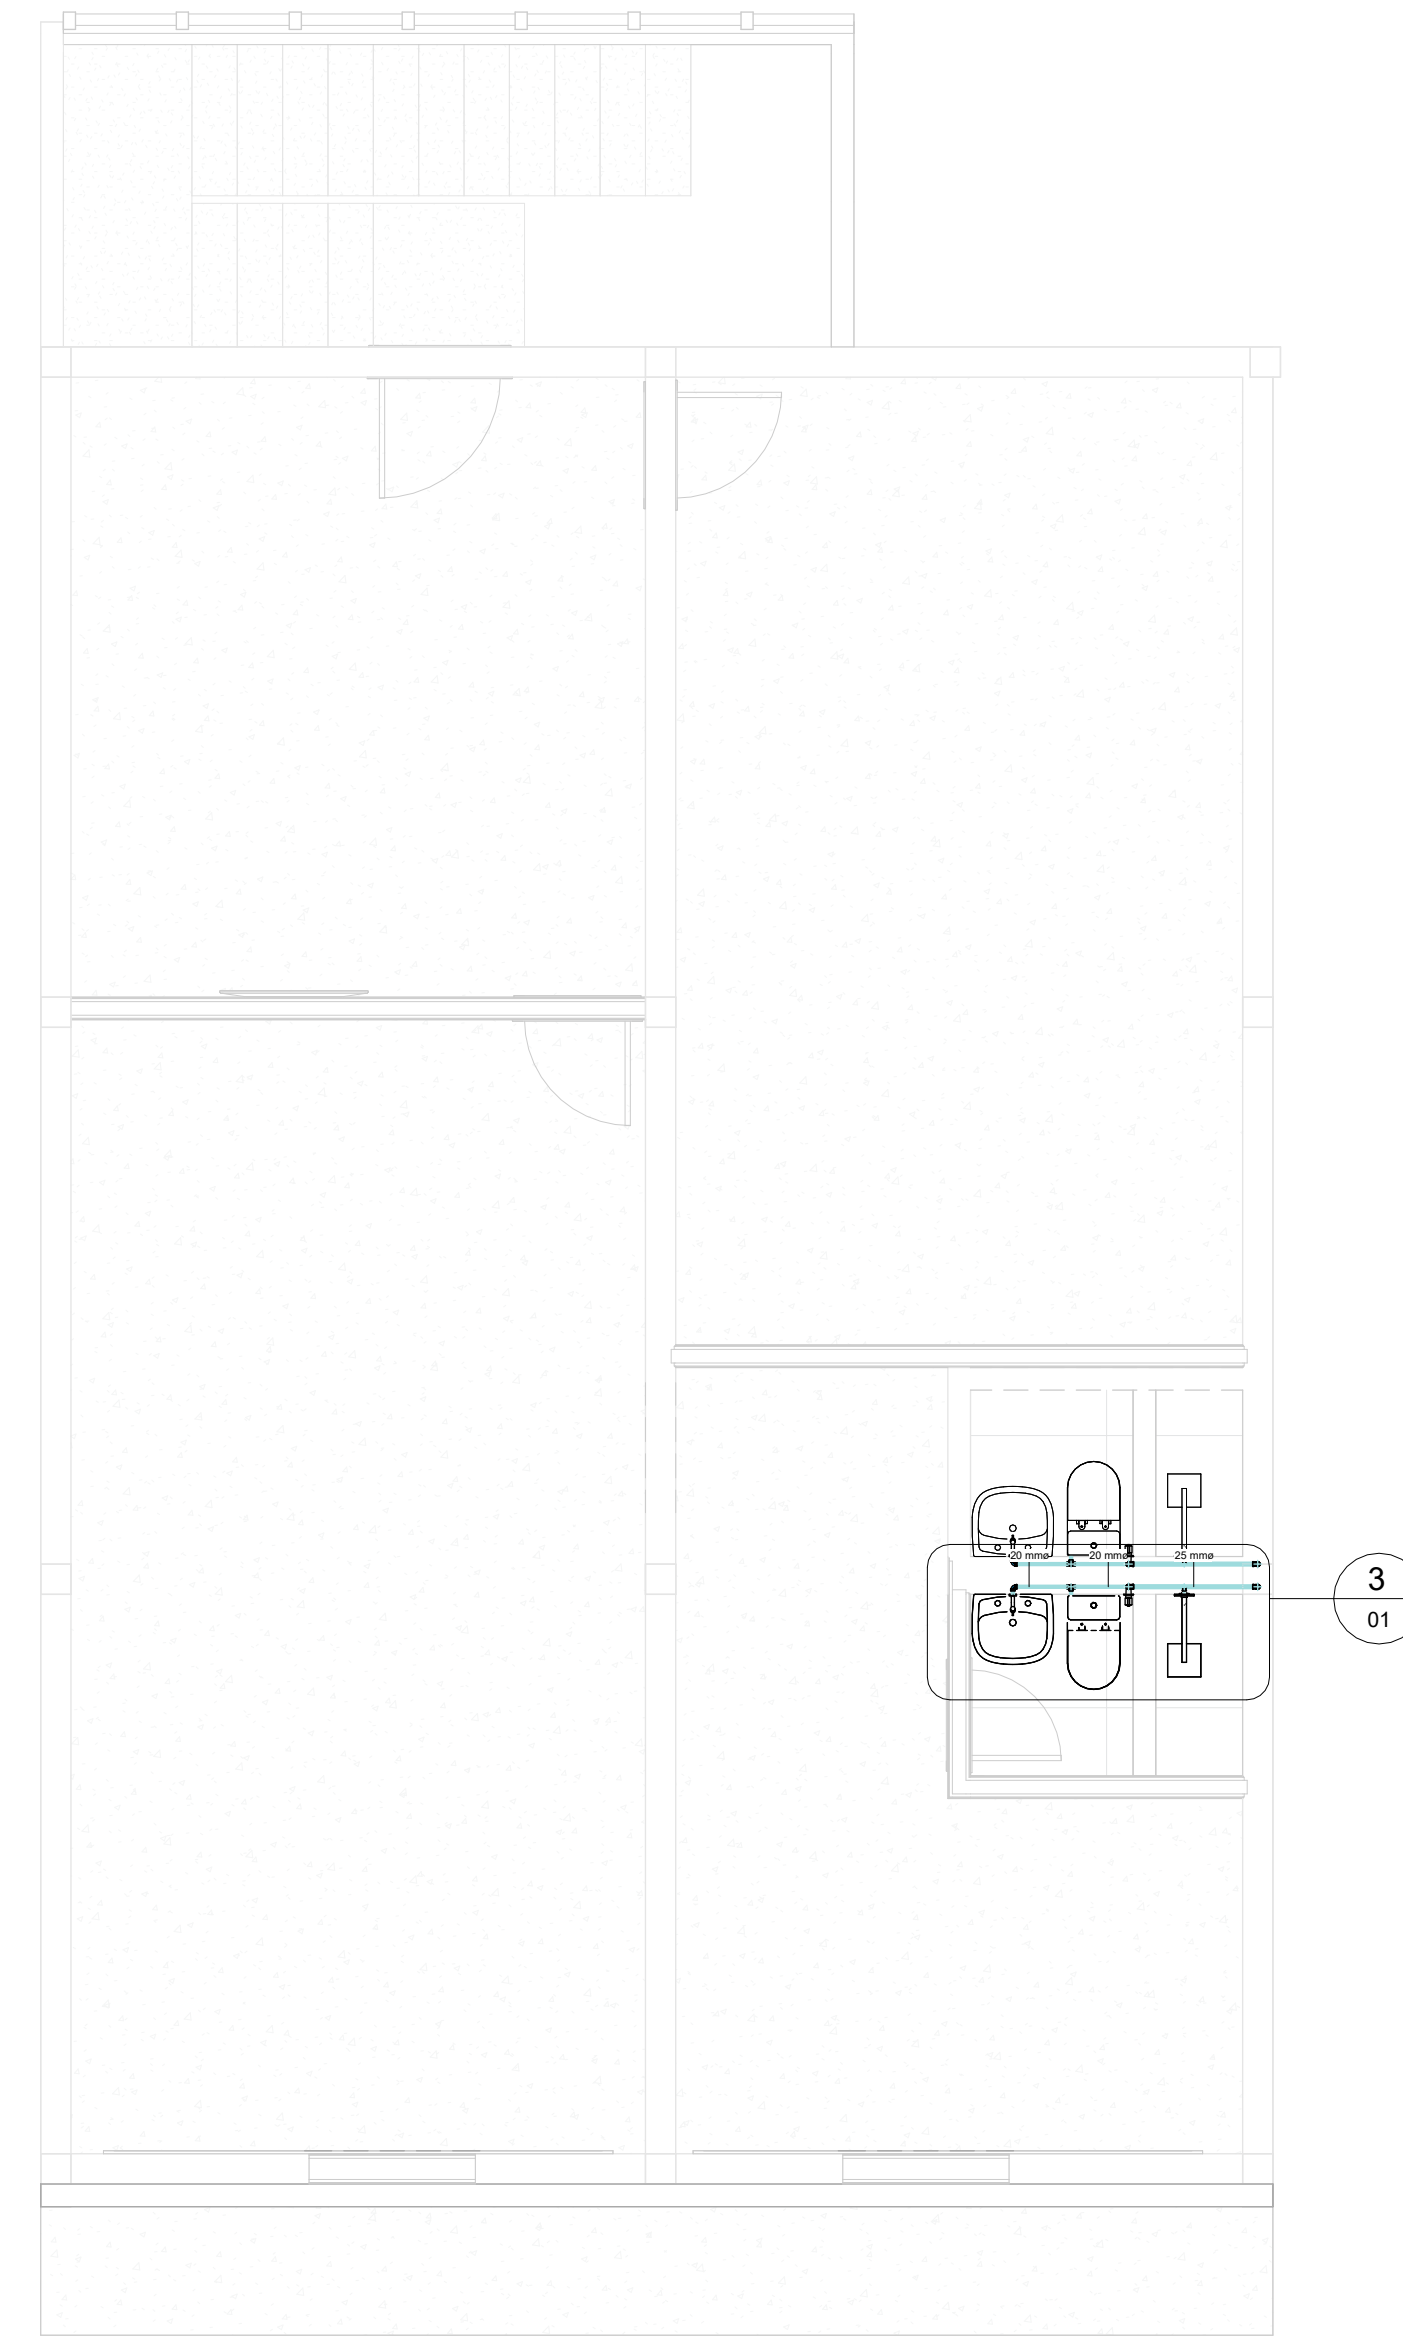


2 AF - PRIMEIRO PAV.
Escala: 1:50

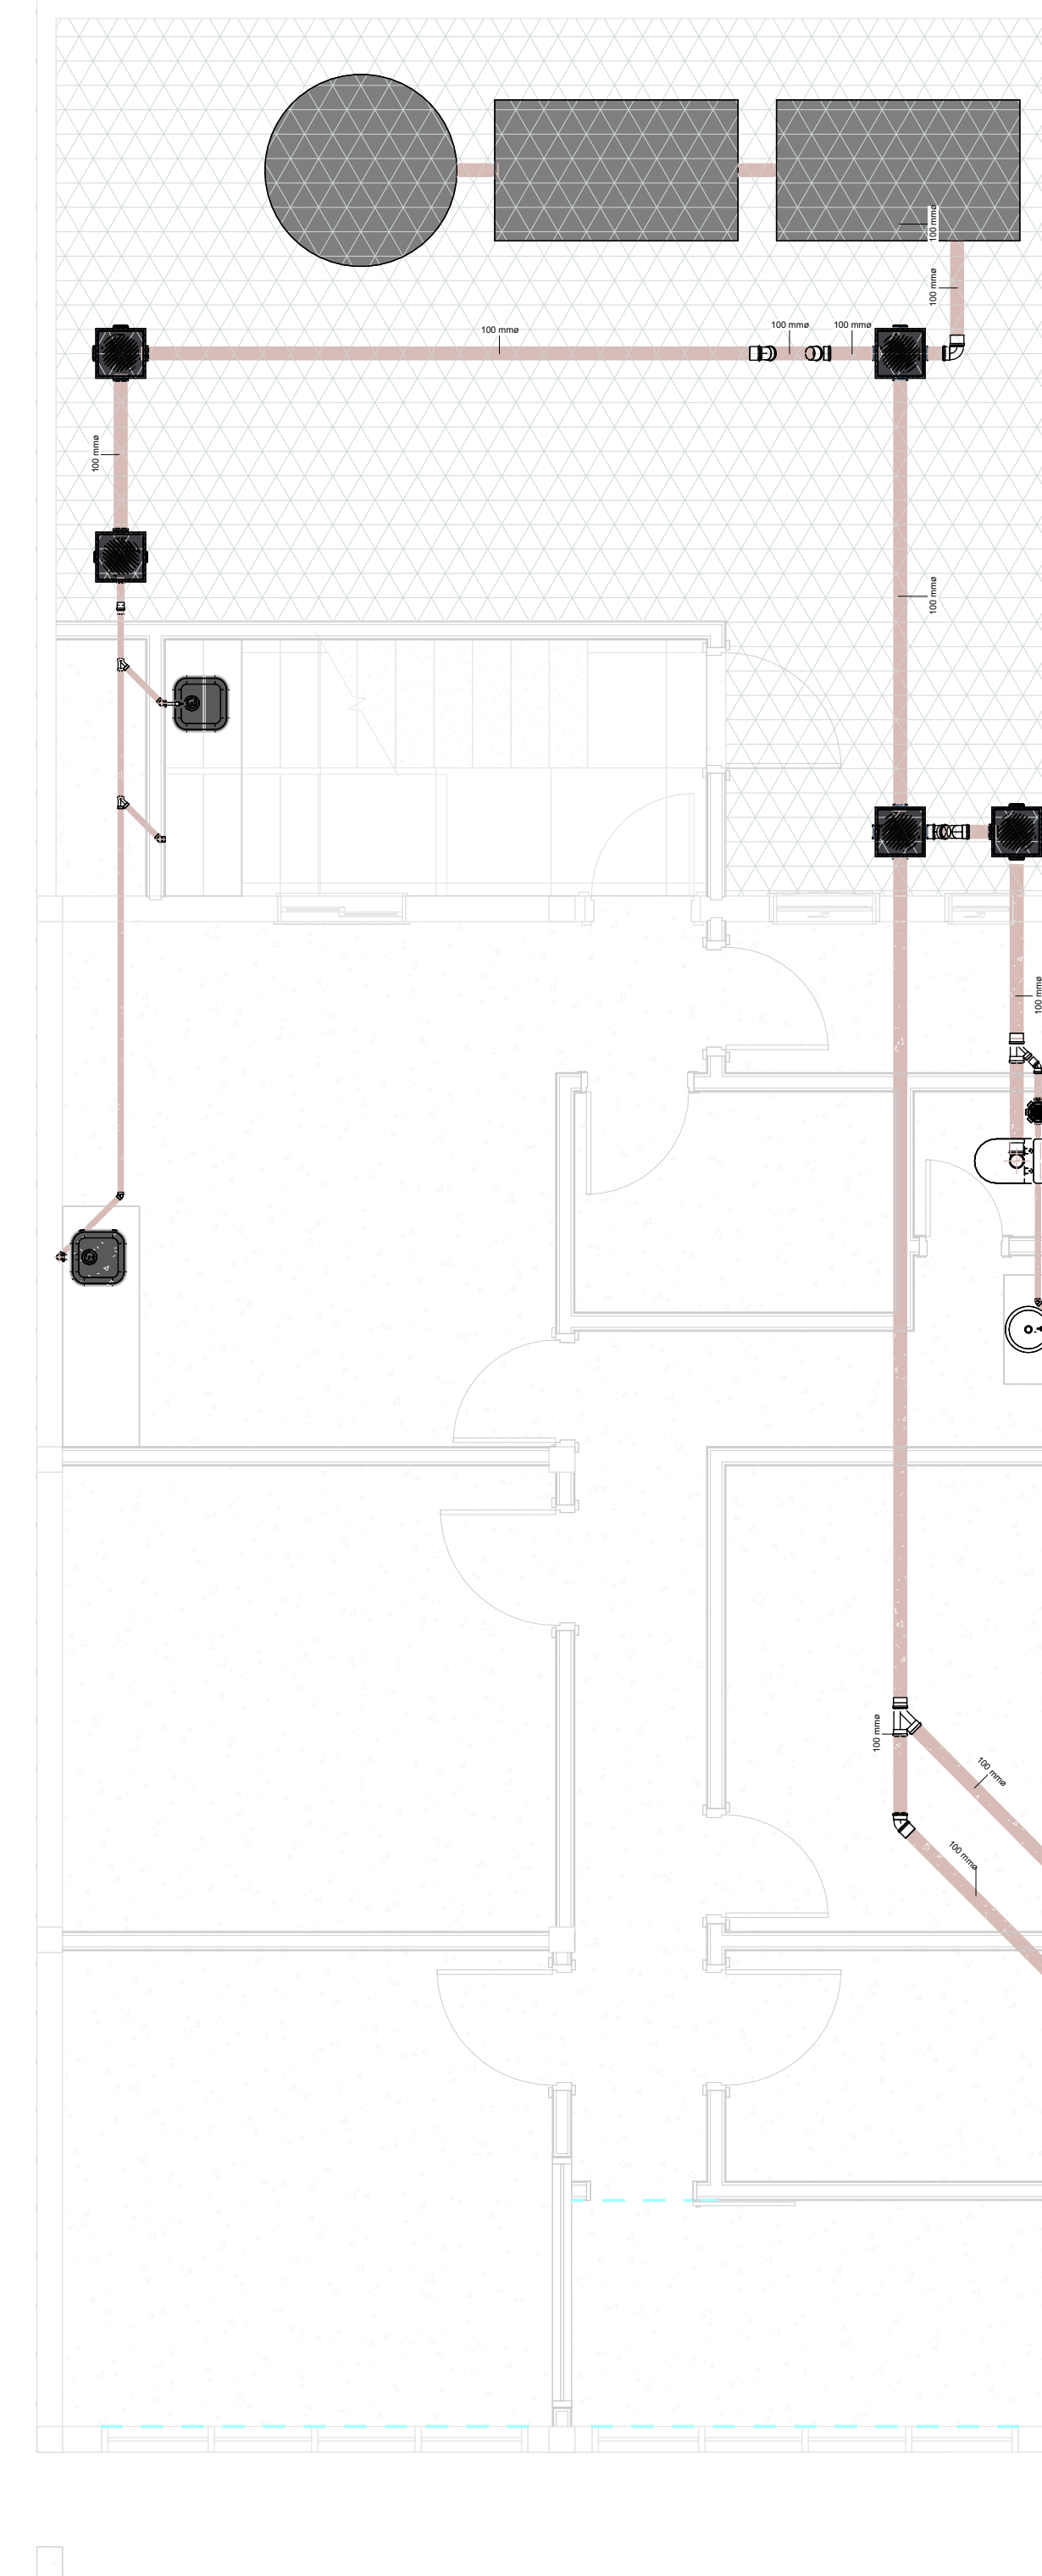


5 ESG - Nível 1
Escala: 1:50

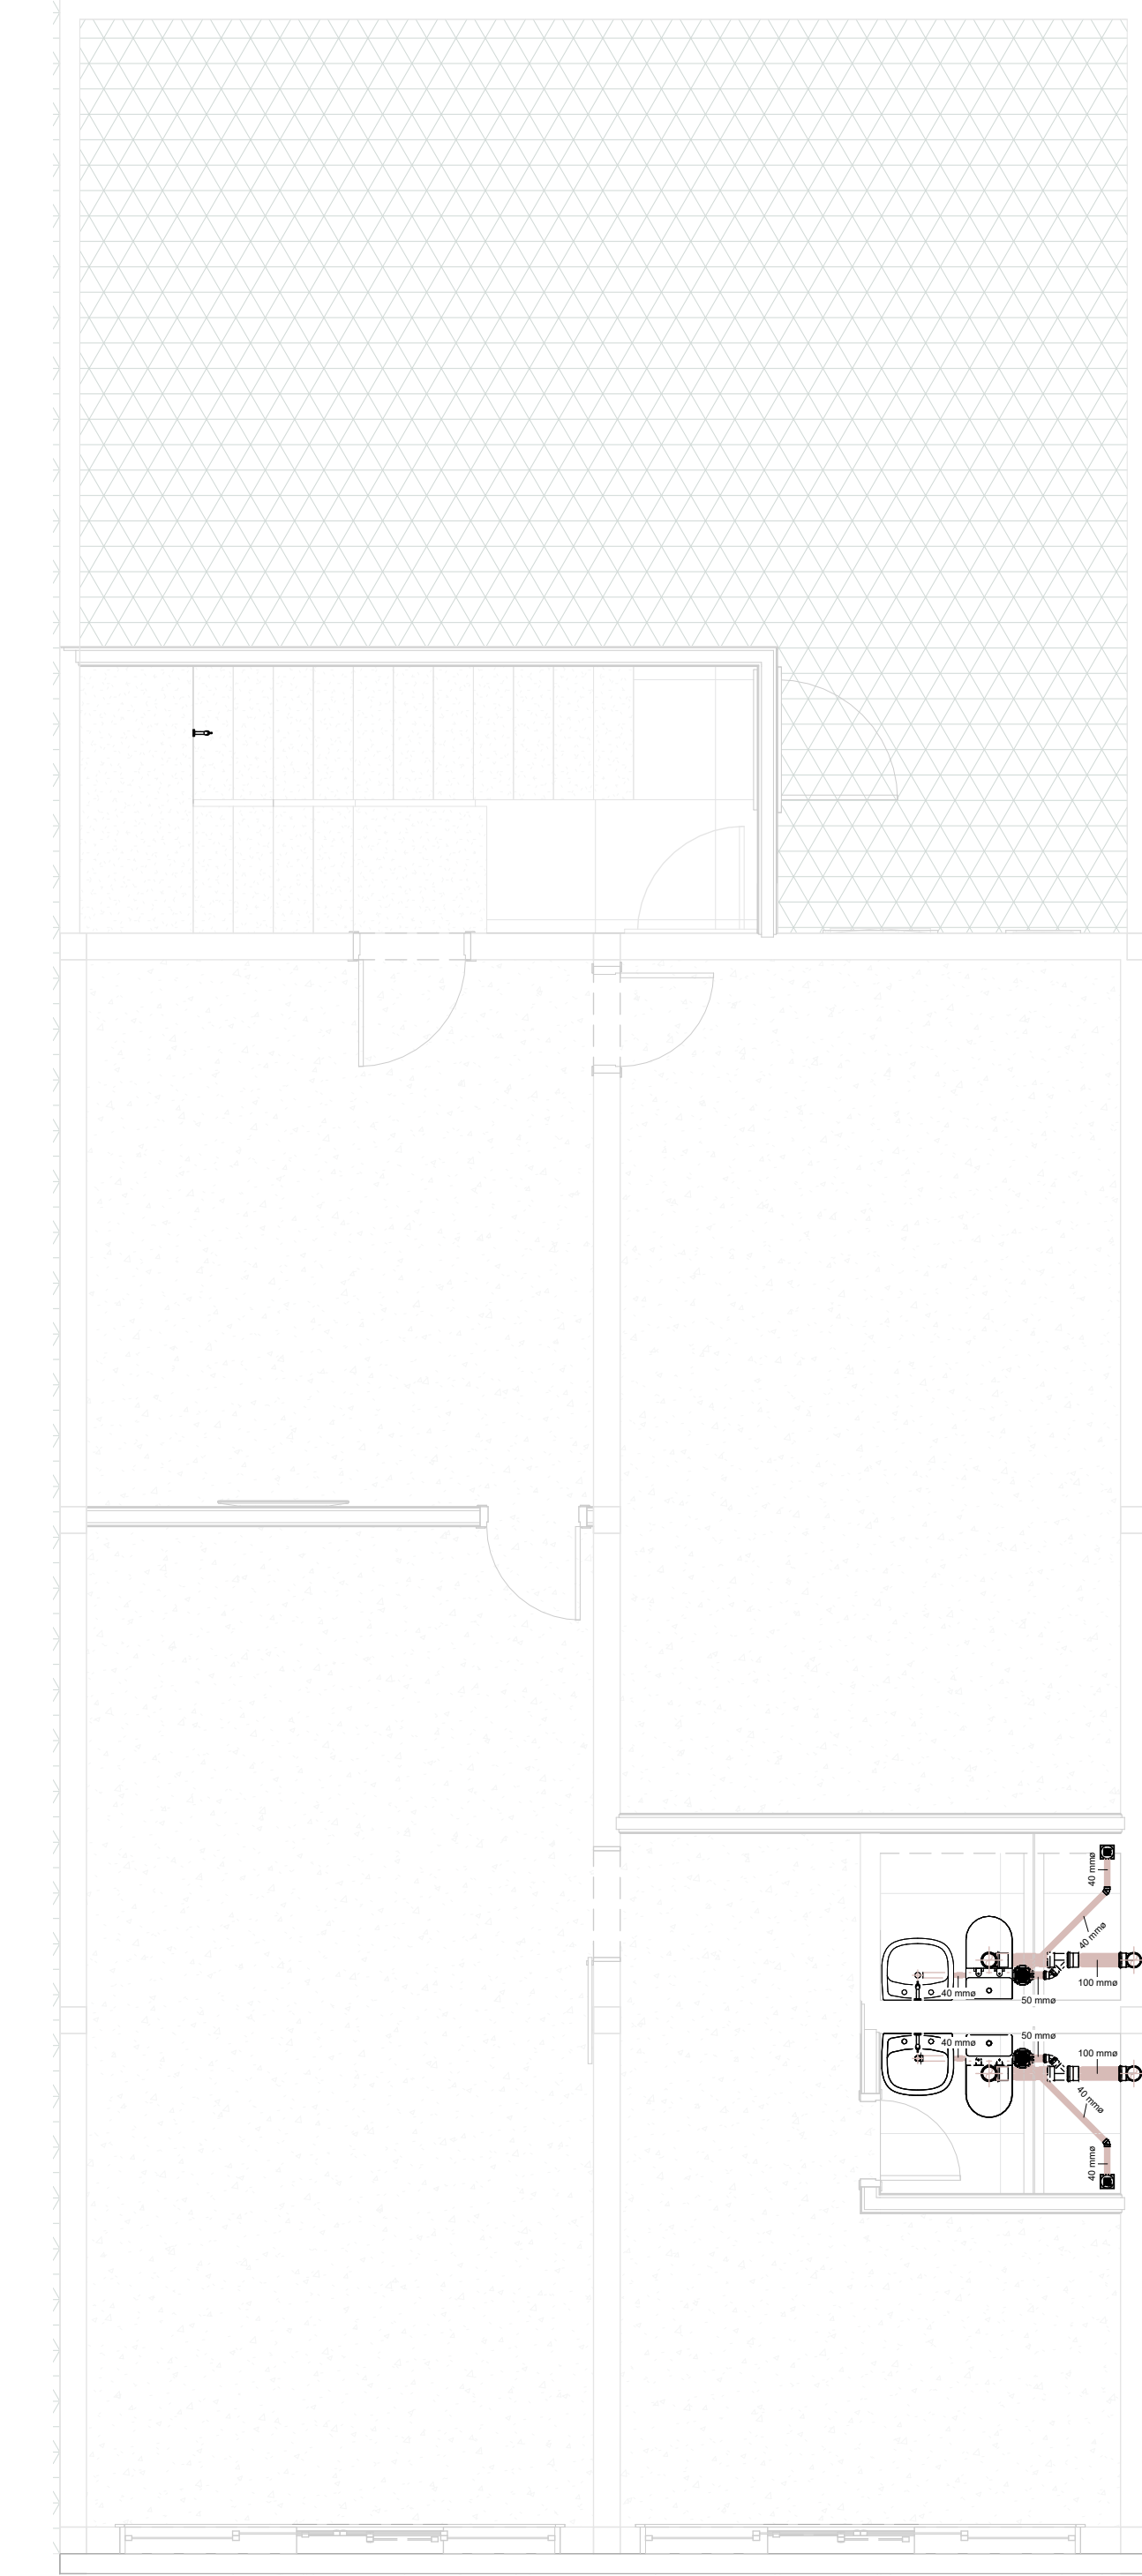

6 ESG - Nível 2
Escala: 1:50

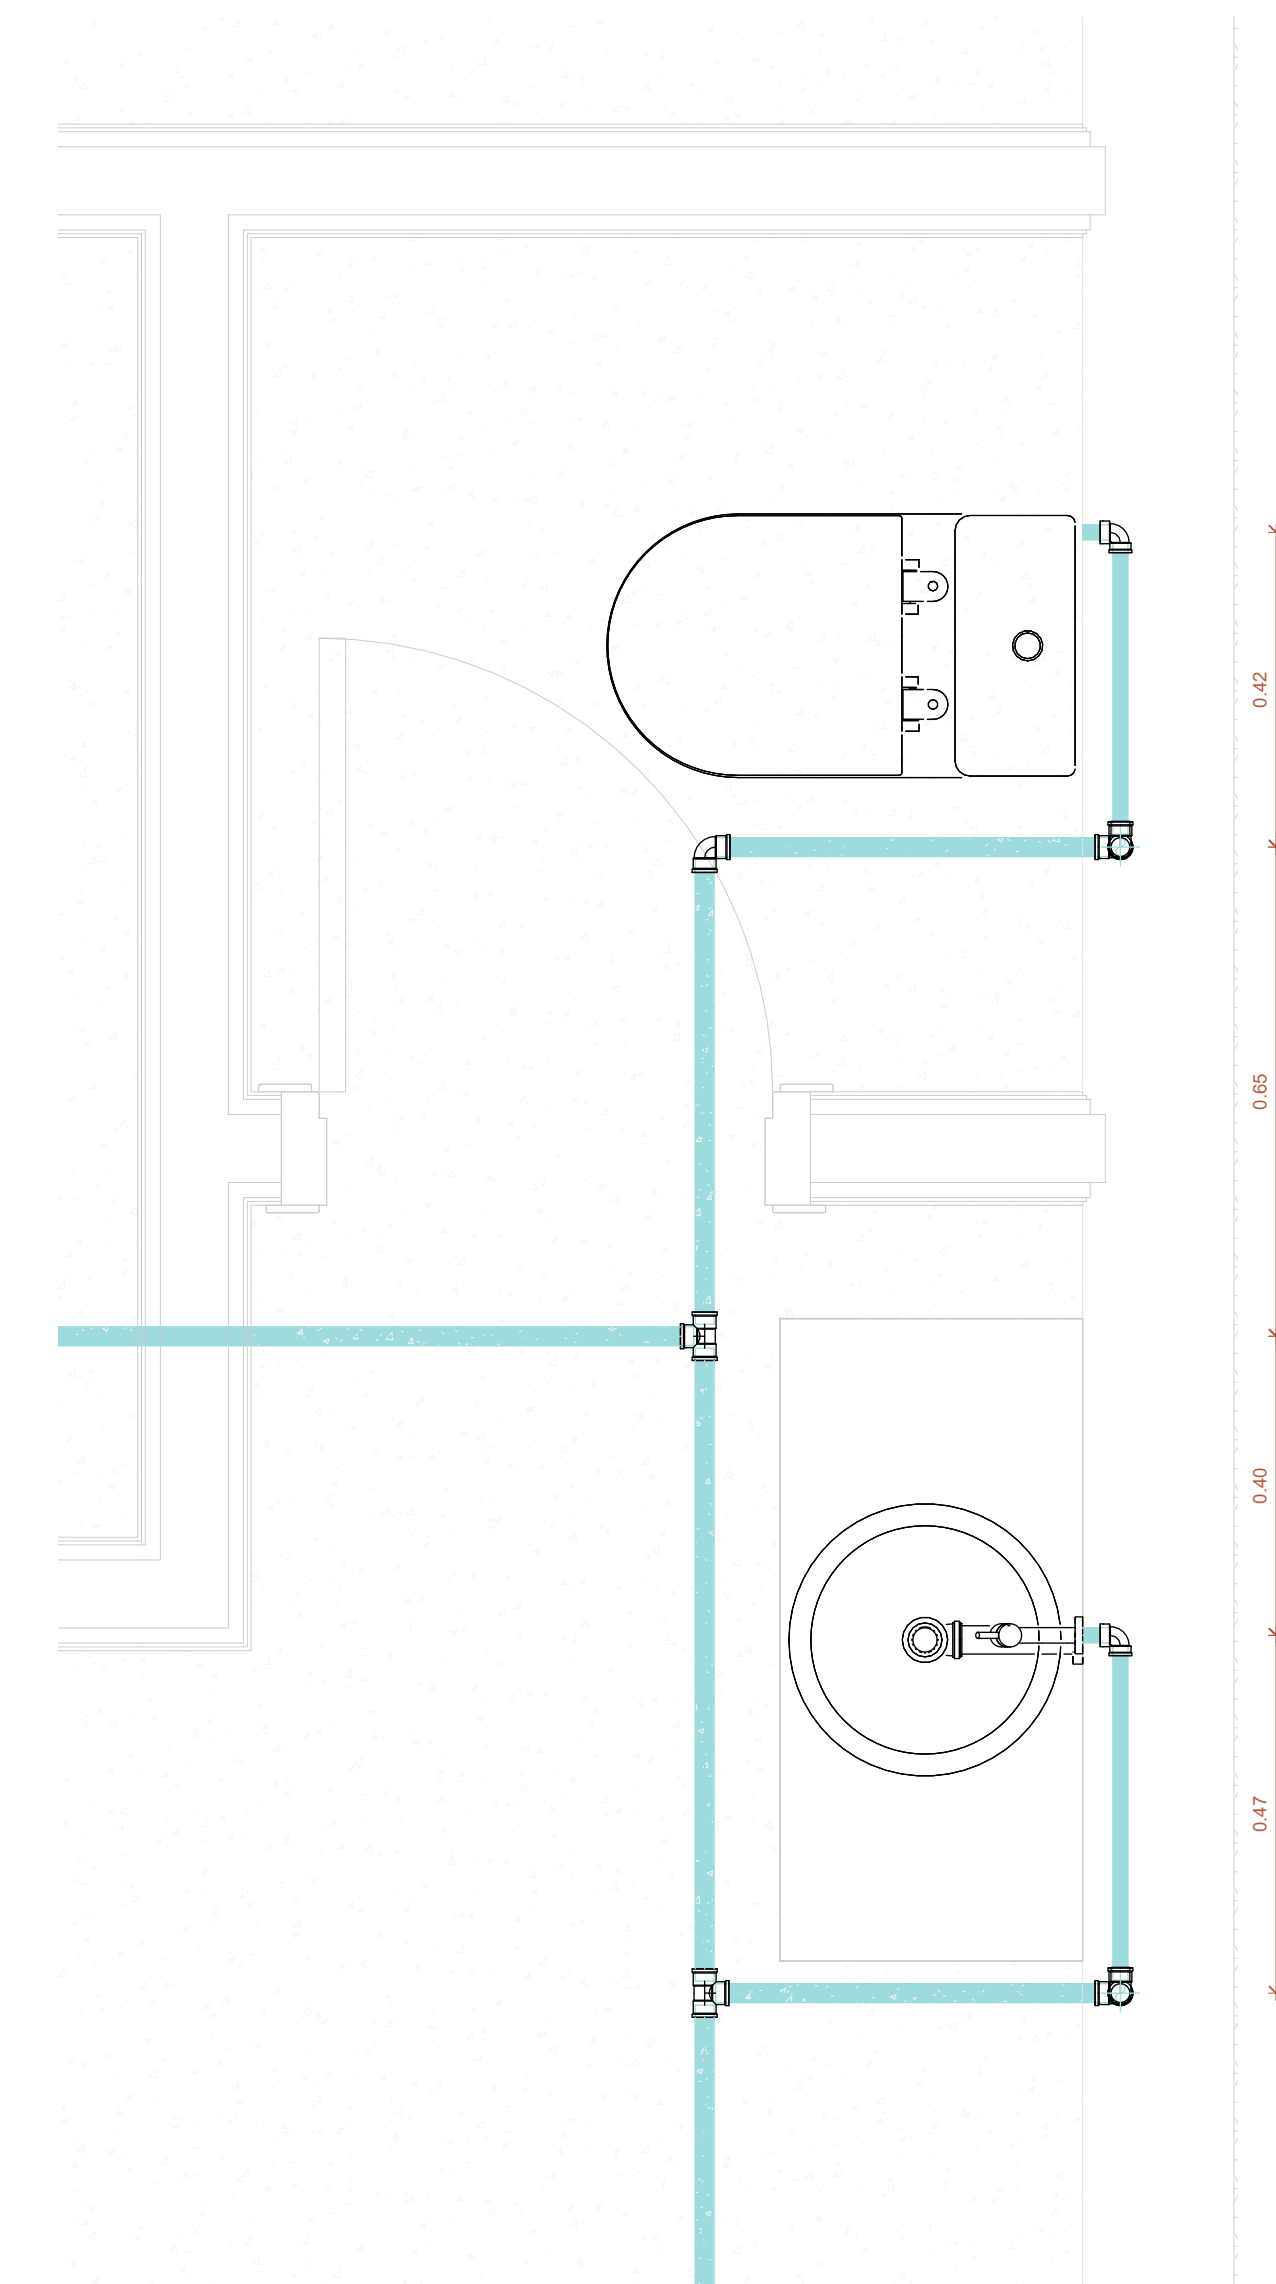

4 DETALHE - LAVABO
Escala: 1:10

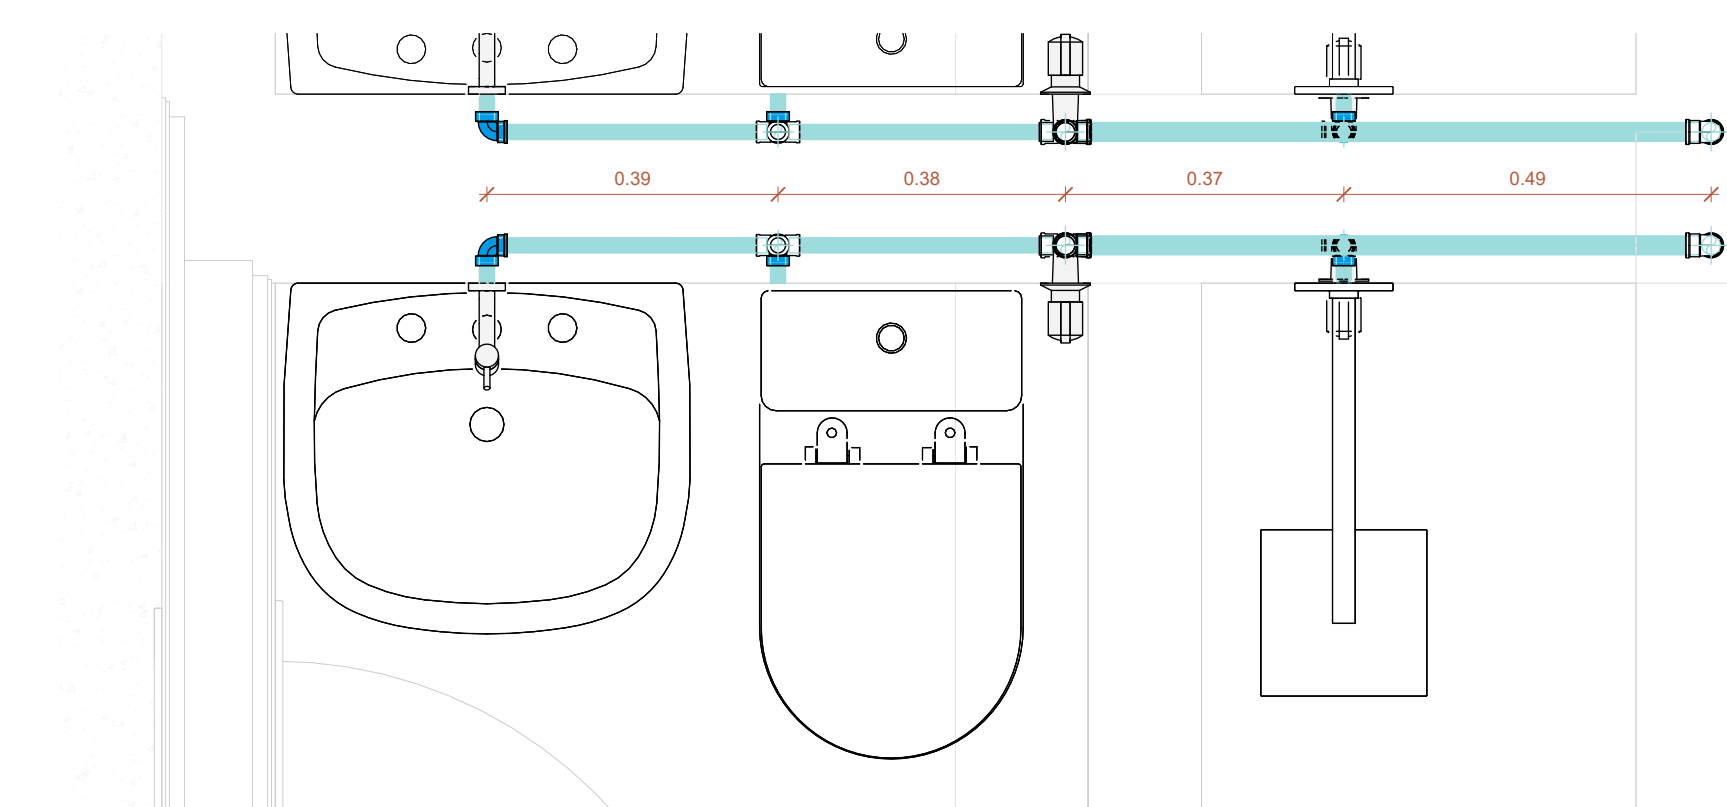

3 DETALHE - WC
Escala: 1:10

Tabela de conexão de tubo	
QTD	DESCRIÇÃO DO PRODUTO
Esgoto	
2	Adaptador para Saída de Vaso Sanitário 100mm, Esgoto Série Normal - TIGRE
1	Bucha de Redução Longa 50x40mm, Esgoto Série Normal - TIGRE
4	Joelho 45° 40mm, Esgoto Série Normal - TIGRE
3	Joelho 45° 50mm, Esgoto Série Normal - TIGRE
5	Joelho 45° 100mm, Esgoto Série Normal - TIGRE
10	Joelho 90° 40mm, Esgoto Série Normal - TIGRE
8	Joelho 90° 100mm, Esgoto Série Normal - TIGRE
2	Junção Simples 40 x 40mm, Esgoto Série Normal - TIGRE
3	Junção Simples 100 x 50mm, Esgoto Série Normal - TIGRE
1	Junção Simples 100 x 100mm, Esgoto Série Normal - TIGRE
4	Luva Simples 50mm, Esgoto Série Normal - TIGRE
16	Luva Simples 100mm, Esgoto Série Normal - TIGRE

Tabela de peça hidrossanitária	
QTD	DESCRIÇÃO DO PRODUTO
Água Fria	
8	Bucha de Redução Soldável Curta 25x20mm, PVC Marrom, Água Fria - TIGRE
3	Joelho 90° Soldável 20mm, PVC Marrom, Água Fria - TIGRE
16	Joelho 90° Soldável 25mm, PVC Marrom, Água Fria - TIGRE
9	Joelho 90° Soldável com Bucha de Latão 20 x 1/2", PVC Marrom, Água Fria - TIGRE
2	Tê Soldável 20mm, PVC Marrom, Água Fria - TIGRE
9	Tê Soldável 25mm, PVC Marrom, Água Fria - TIGRE

Tabela de peça hidrossanitária	
QTD	DESCRIÇÃO DO PRODUTO
Esgoto	
1	Caixa de Gordura com Tampa e Prolongador sem Entrada - DN 100, Esgoto - TIGRE
2	Caixa de Inspeção/Interligação com prolongador sem entrada - DN 100, Esgoto - TIGRE
2	Caixa Sifonada Girafácil (5 Entradas), Montada com Grelha e Porta Grelha Quadrados Inox 100 x 140 x 50mm, Esgoto - TIGRE
1	Caixa Sifonada Girafácil (5 Entradas), Montada com Grelha e Porta Grelha Redondos Brancos 100 x 140 x 50mm, Esgoto - TIGRE
2	Corpo Caixa de Inspeção/Interligação - DN 100, Esgoto - TIGRE
2	Porta Grelha Quadrada p/ Grelha Quadrada Branca 100mm, Esgoto - TIGRE
1	Prolongador com entrada DN300, Esgoto - TIGRE
5	Prolongador sem entrada DN300, Esgoto - TIGRE
5	Prolongamento p/ Caixa Sifonada 100 x 100mm, Esgoto - TIGRE
2	Ralo Quadrado Montado - Prata c/ grelha alumínio 100x53x40mm, Esgoto - TIGRE
2	Tampa Quadrada Reforçada Preta - DN 350, Esgoto - TIGRE

Tabela de tubos	
COMPRIMENTO (M)	DIÂMETRO
PVC - Água Fria - Tubo Soldável Tigre	
8.44	20 mm
44.03	25 mm

PVC - Esgoto - Série Normal Tigre	
COMPRIMENTO (M)	DIÂMETRO
15.17	40 mm
0.98	50 mm
33.47	100 mm

Tabela de acessório de tubo	
QTD	Tigre: Descrição
Água Fria	
2	Registro de Chuveiro PVC Branco 20mm - TIGRE
3	Registro de Gaveta PVC Branco 25mm - TIGRE



LOCAL
Av. Minas Gerais, 2680 - Tramandol, RS, 95590-000

RESPONSÁVEL TÉCNICO
André Povarin

PROPRIETÁRIO

COLABORADOR

Projetista

ASSINADO

PROJETO HIDROSSANITÁRIO

PROJETO

RESPONSÁVEL TÉCNICO

PROPRIETÁRIO


COLABORADOR

Projetista


ASSINADO

PROJETO HIDROSSANITÁRIO


PARCELA
01 / 02

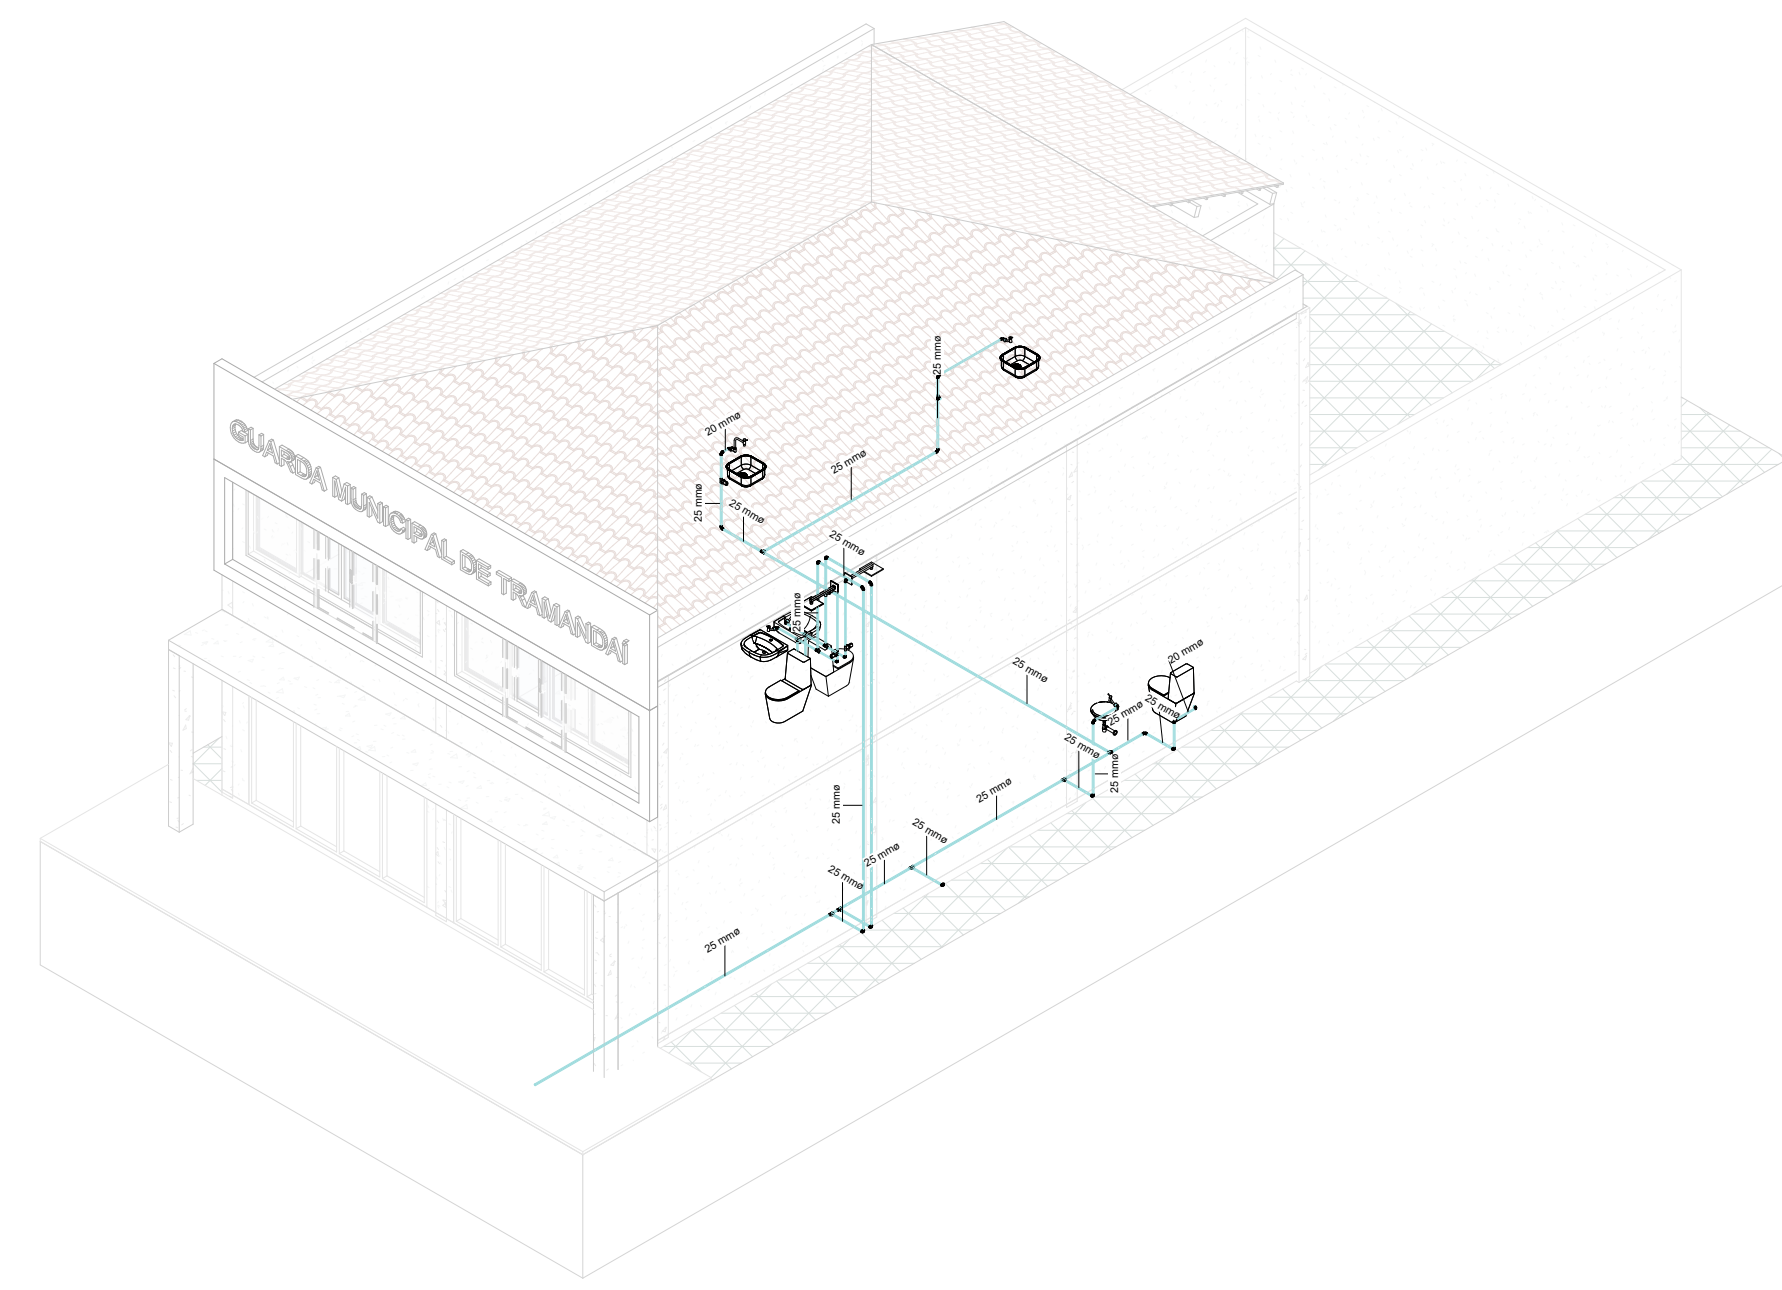


1 ISOMÉTRICA - ÁGUA FRIA
Escala:

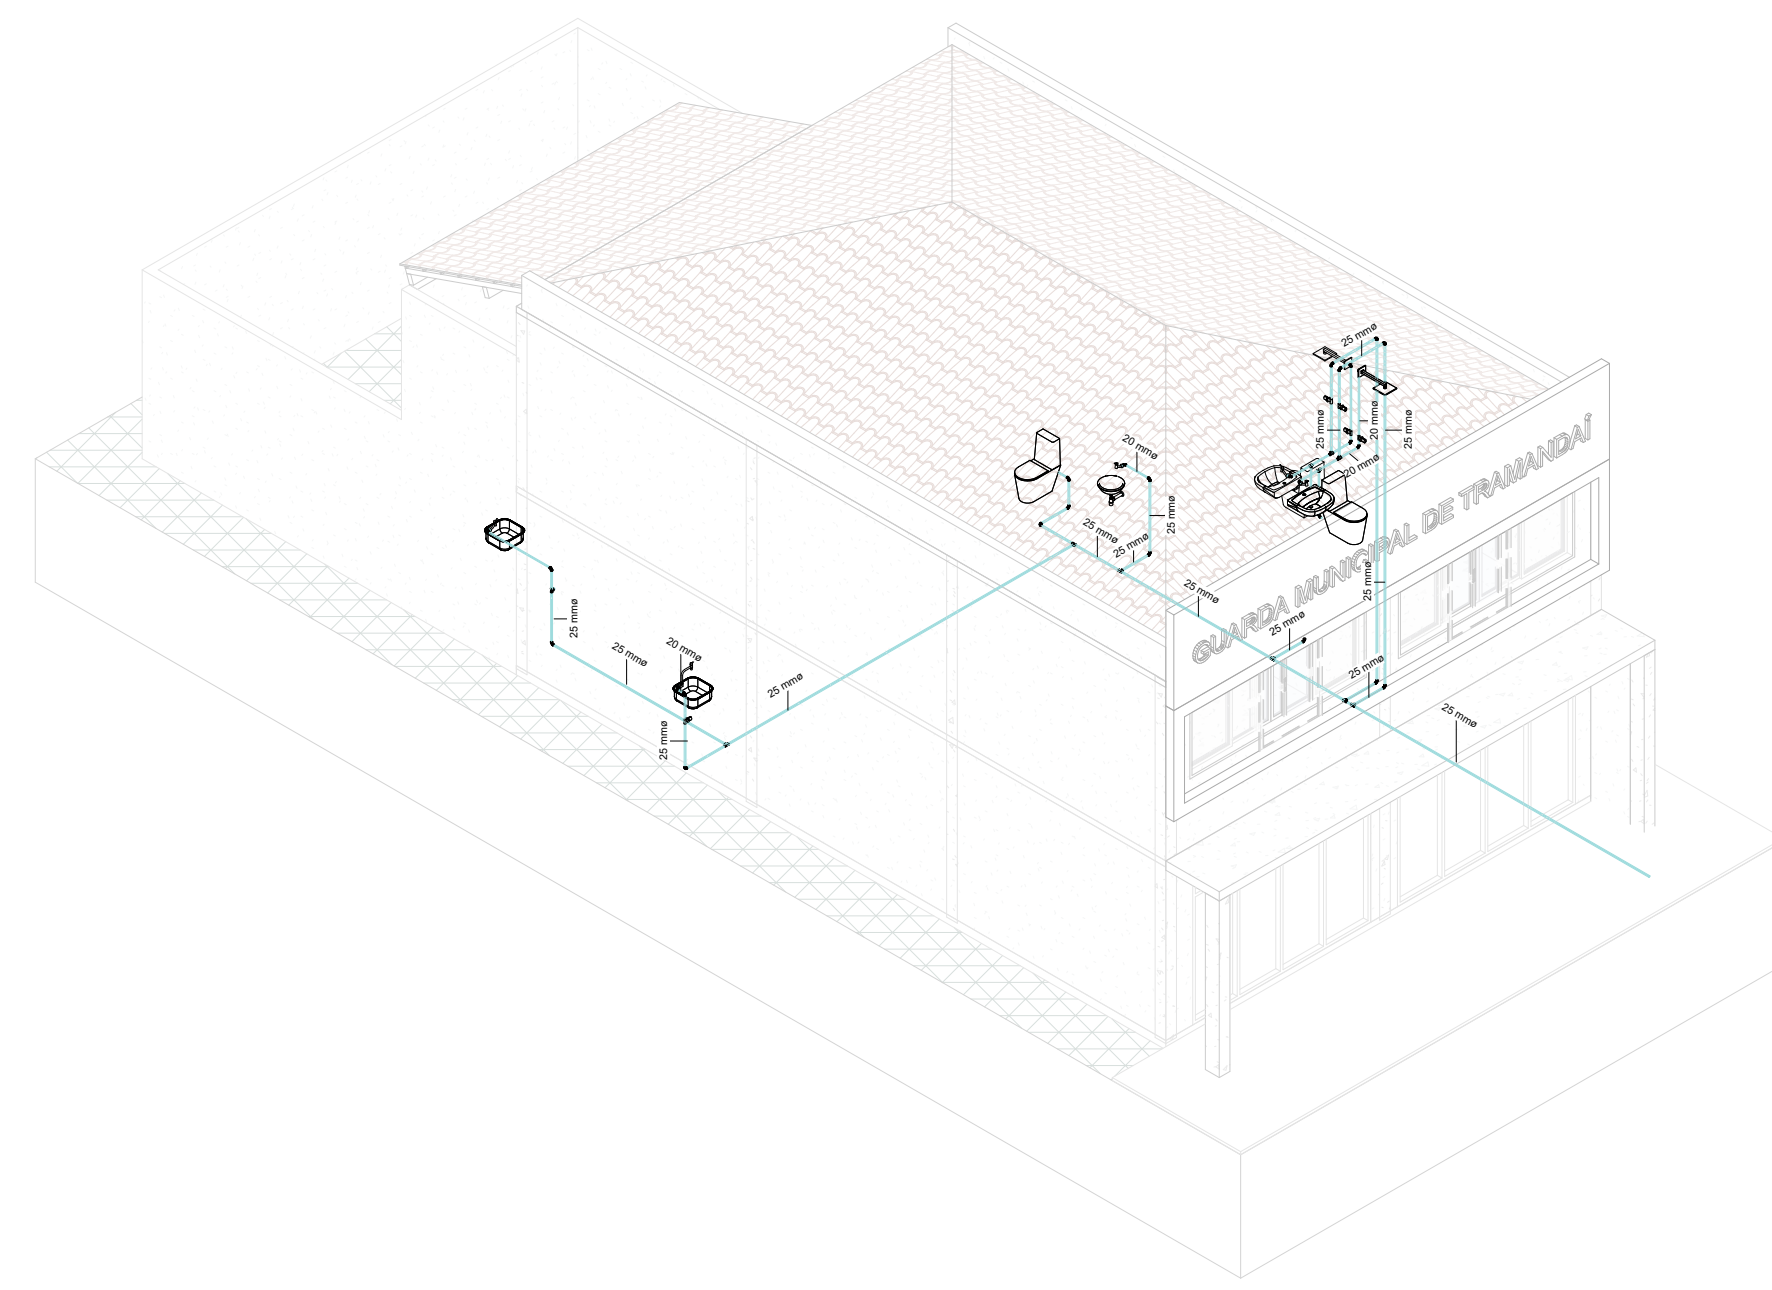


2 ISOMÉTRICA 2 - ÁGUA FRIA
Escala:

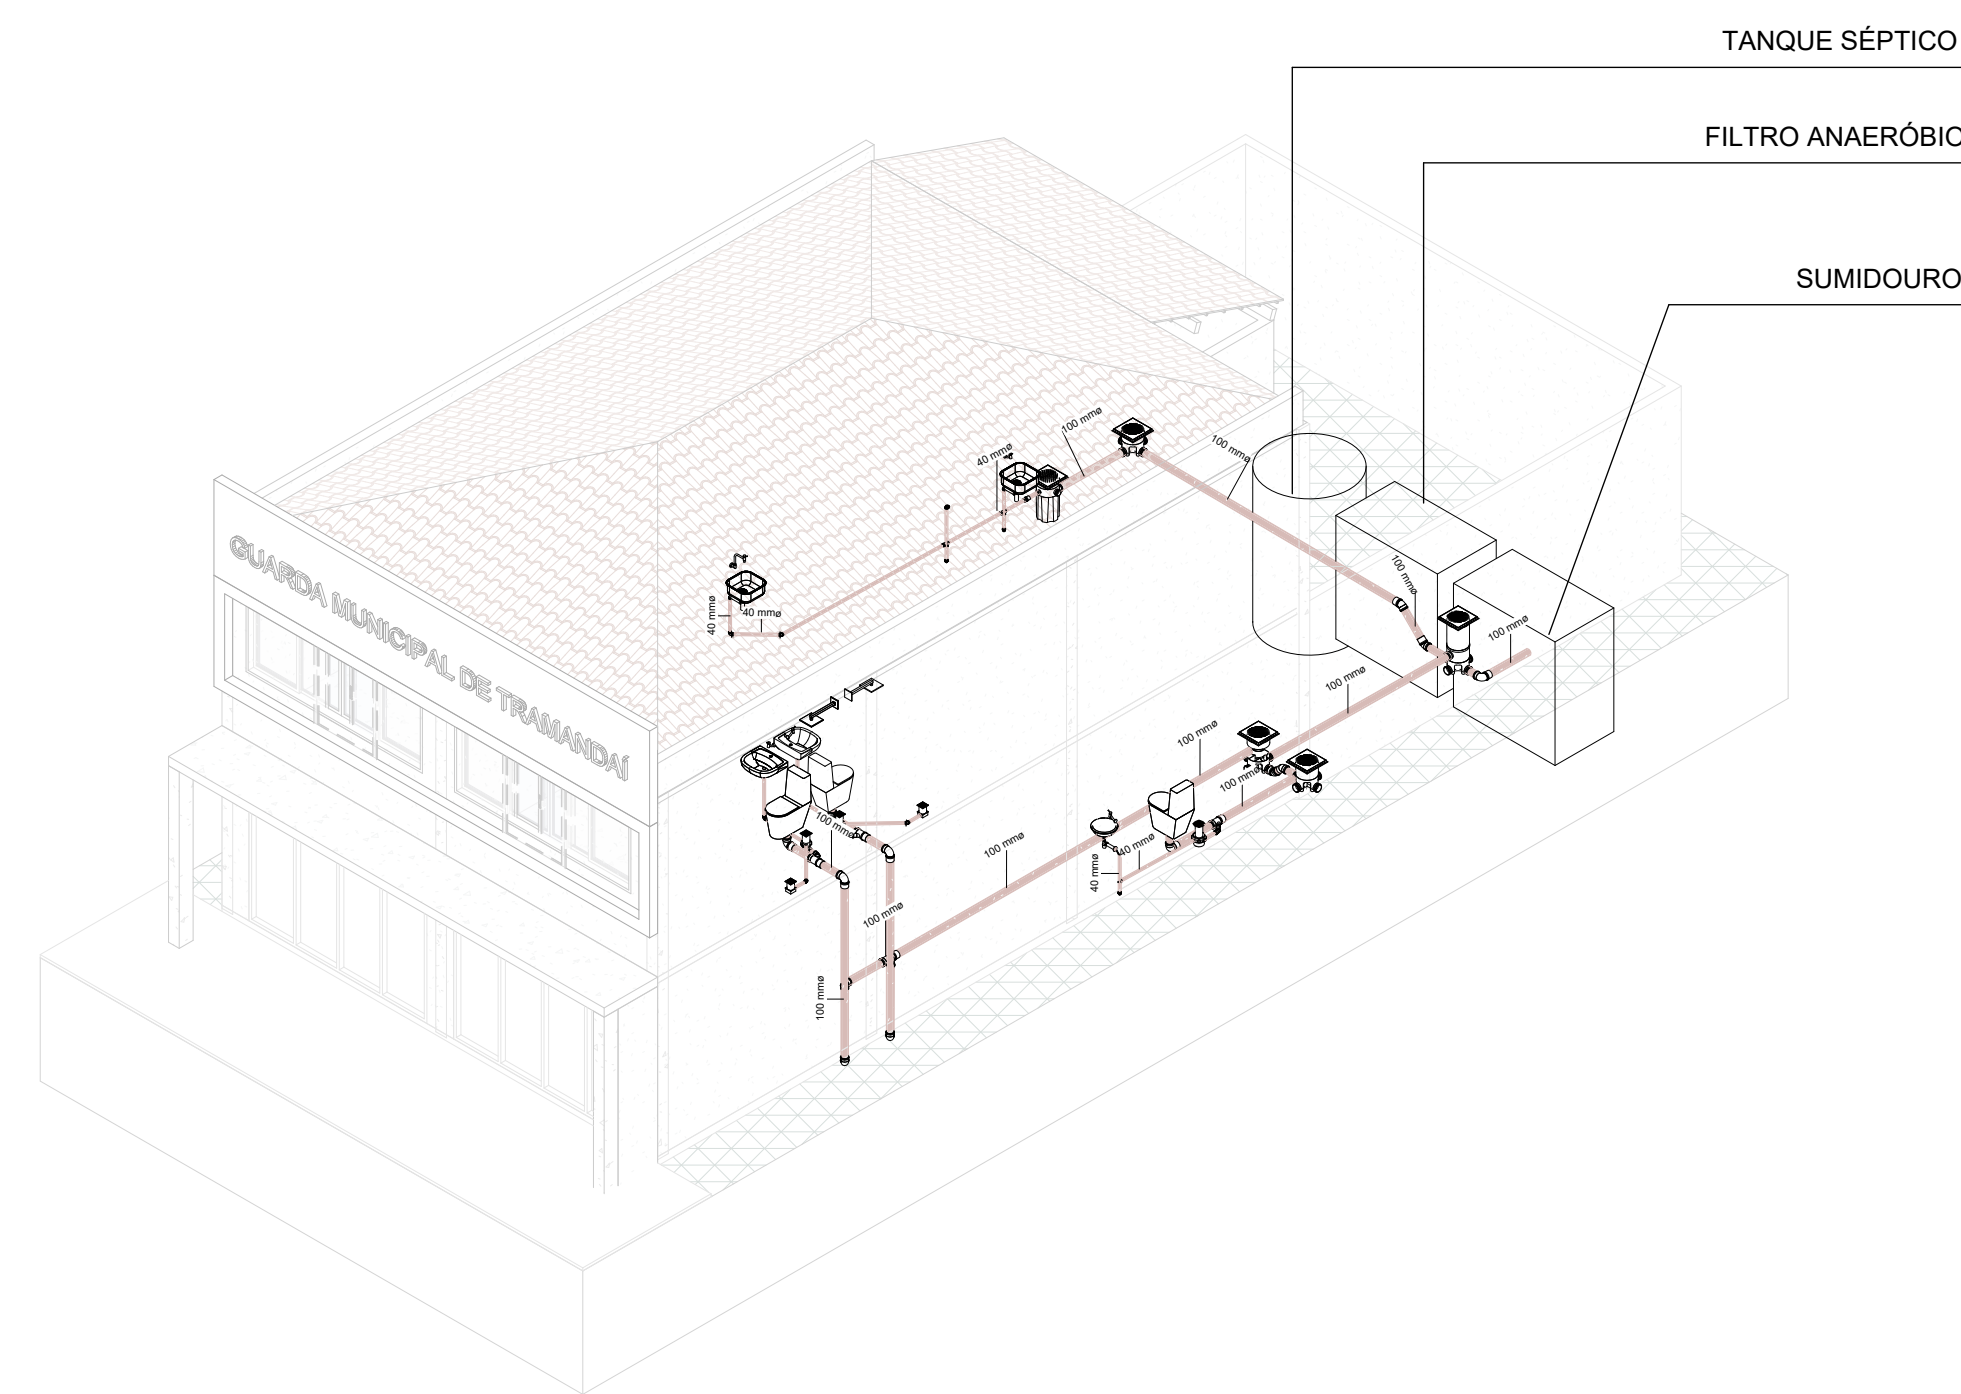


3 ISOMÉTRICA - ESGOTO
Escala:

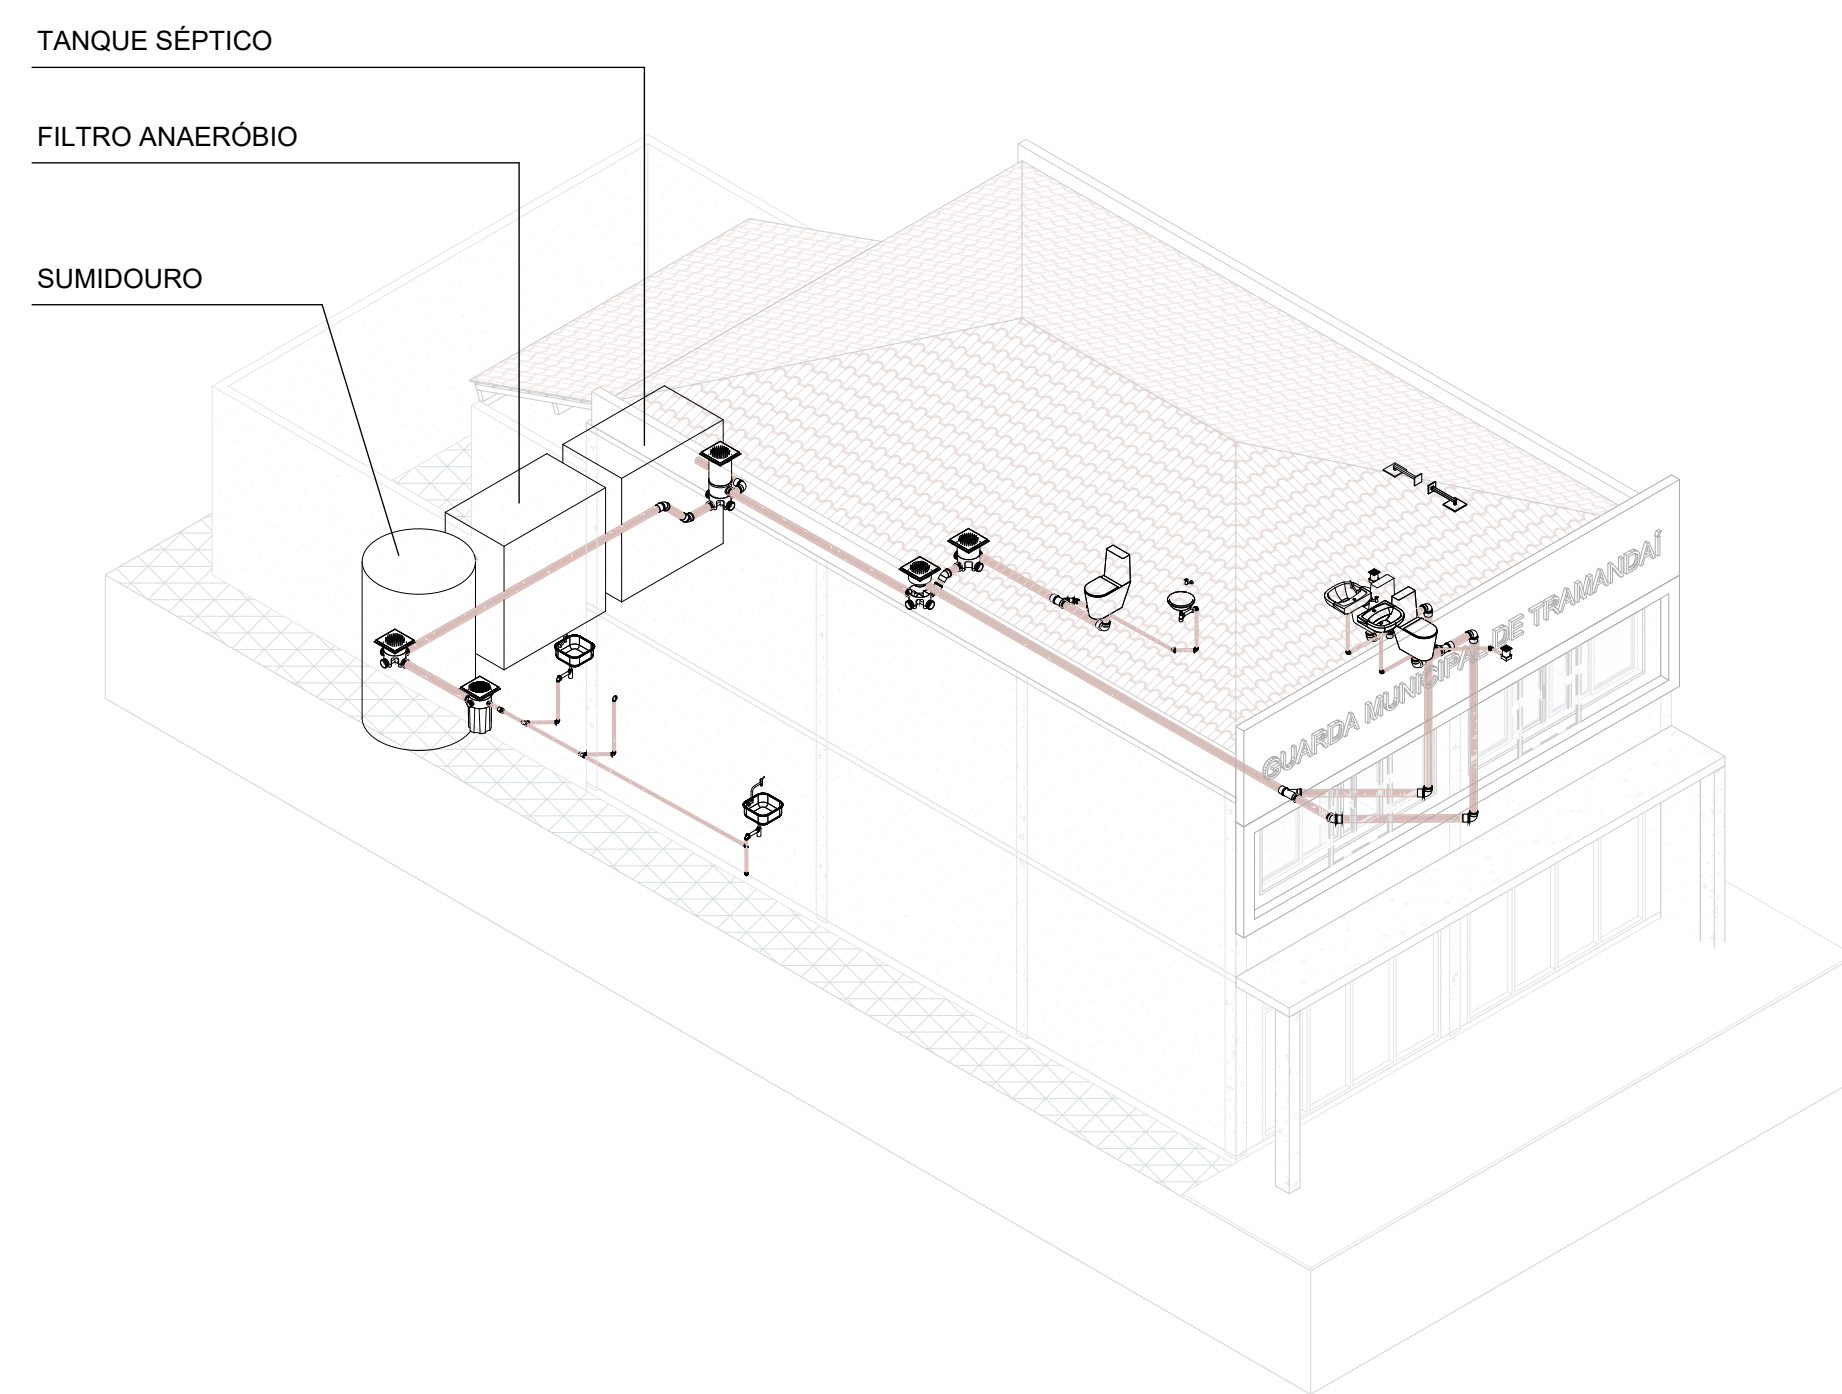


4 ISOMÉTRICA 2 - ESGOTO
Escala:

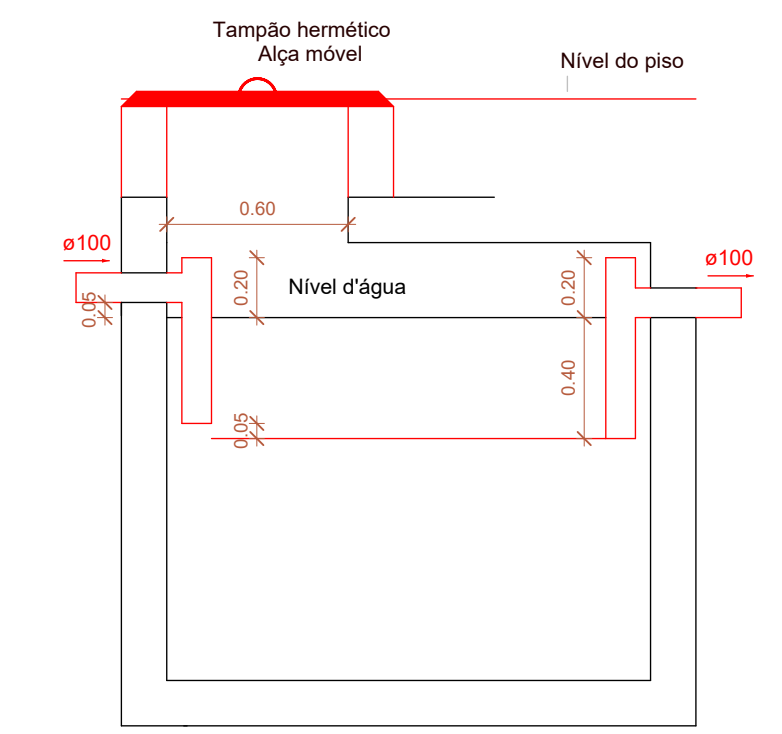


5 CORTE - TANQUE SÉPTICO
Escala: 1 : 25

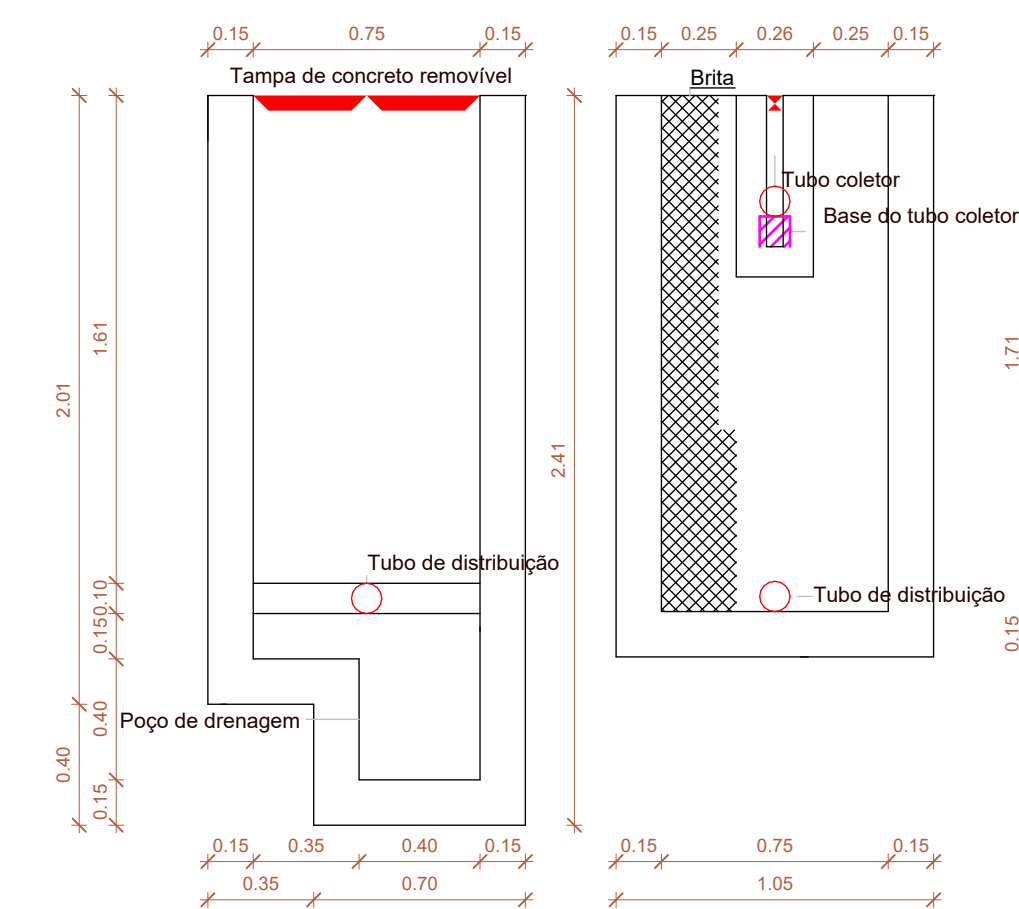


7 CORTE - FILTRO ANAERÓBIO
Escala: 1 : 25

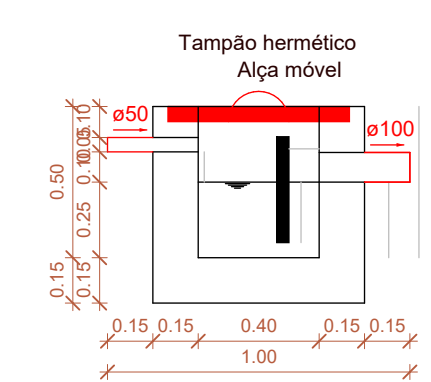


9 CORTE - CAIXA DE GORDURA
Escala: 1 : 25

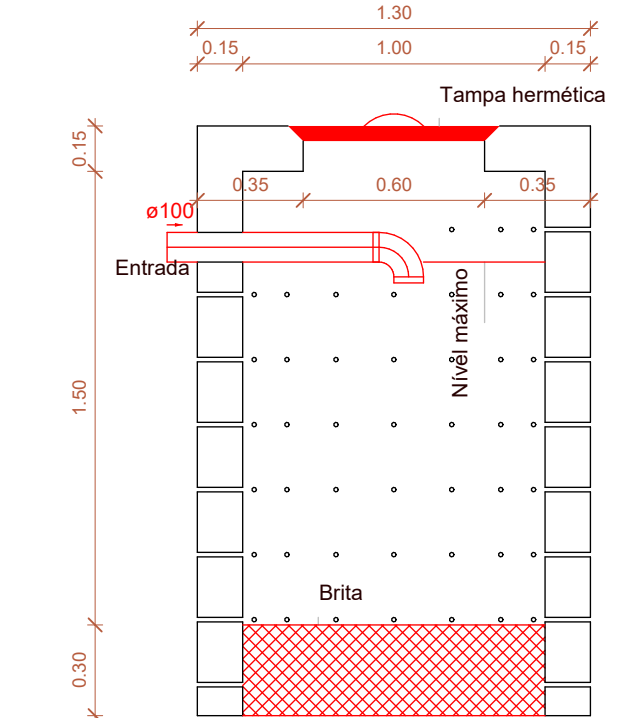


11 CORTE - SUMIDOURO
Escala: 1 : 25

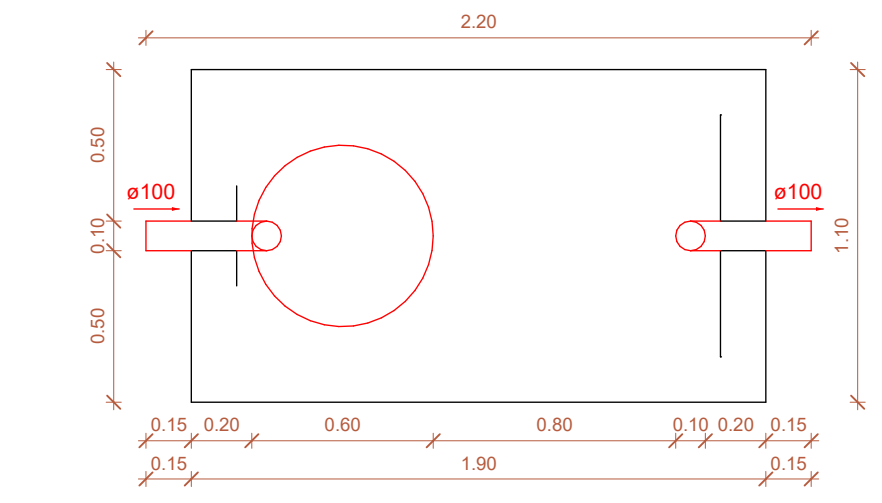


6 PLANTA - TANQUE SÉPTICO
Escala: 1 : 25

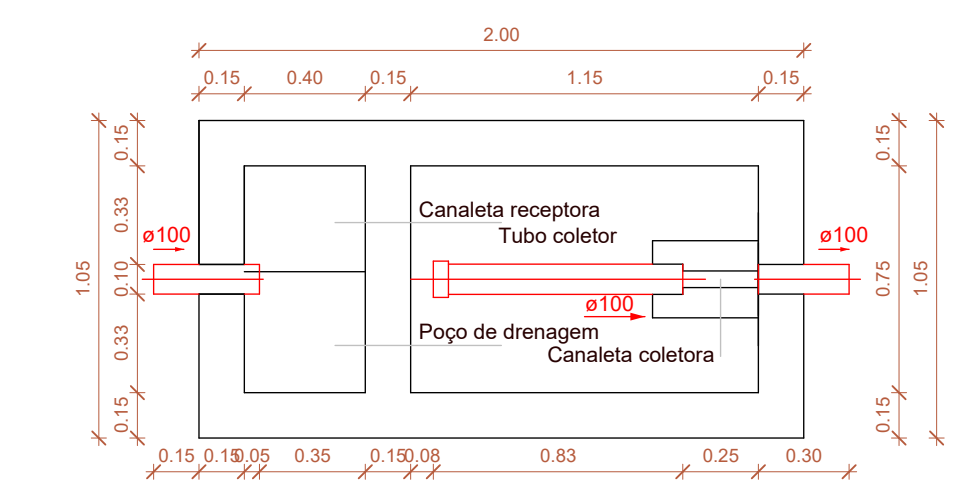

8 PLANTA - FILTRO ANAERÓBIO
Escala: 1 : 25

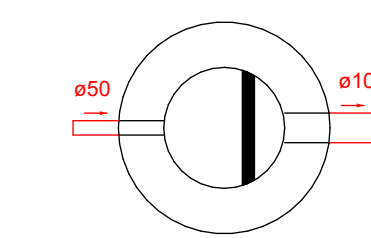

10 PLANTA - CAIXA DE GORDURA
Escala: 1 : 25

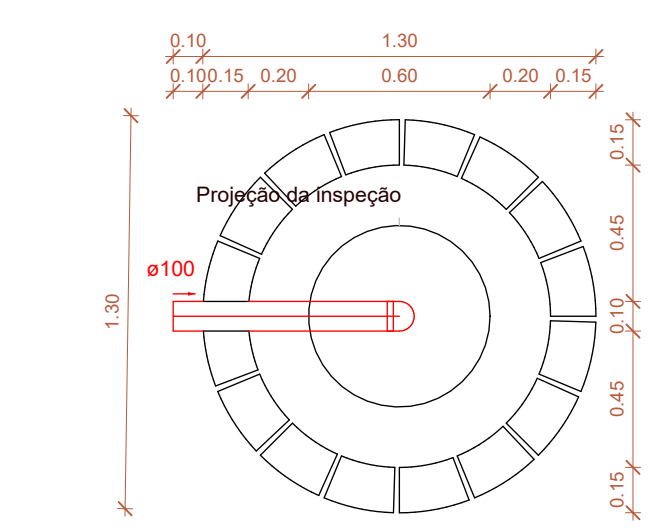

12 PLANTA - SUMIDOURO
Escala: 1 : 25