


LOCALIZAÇÃO
ESCALA 1/250

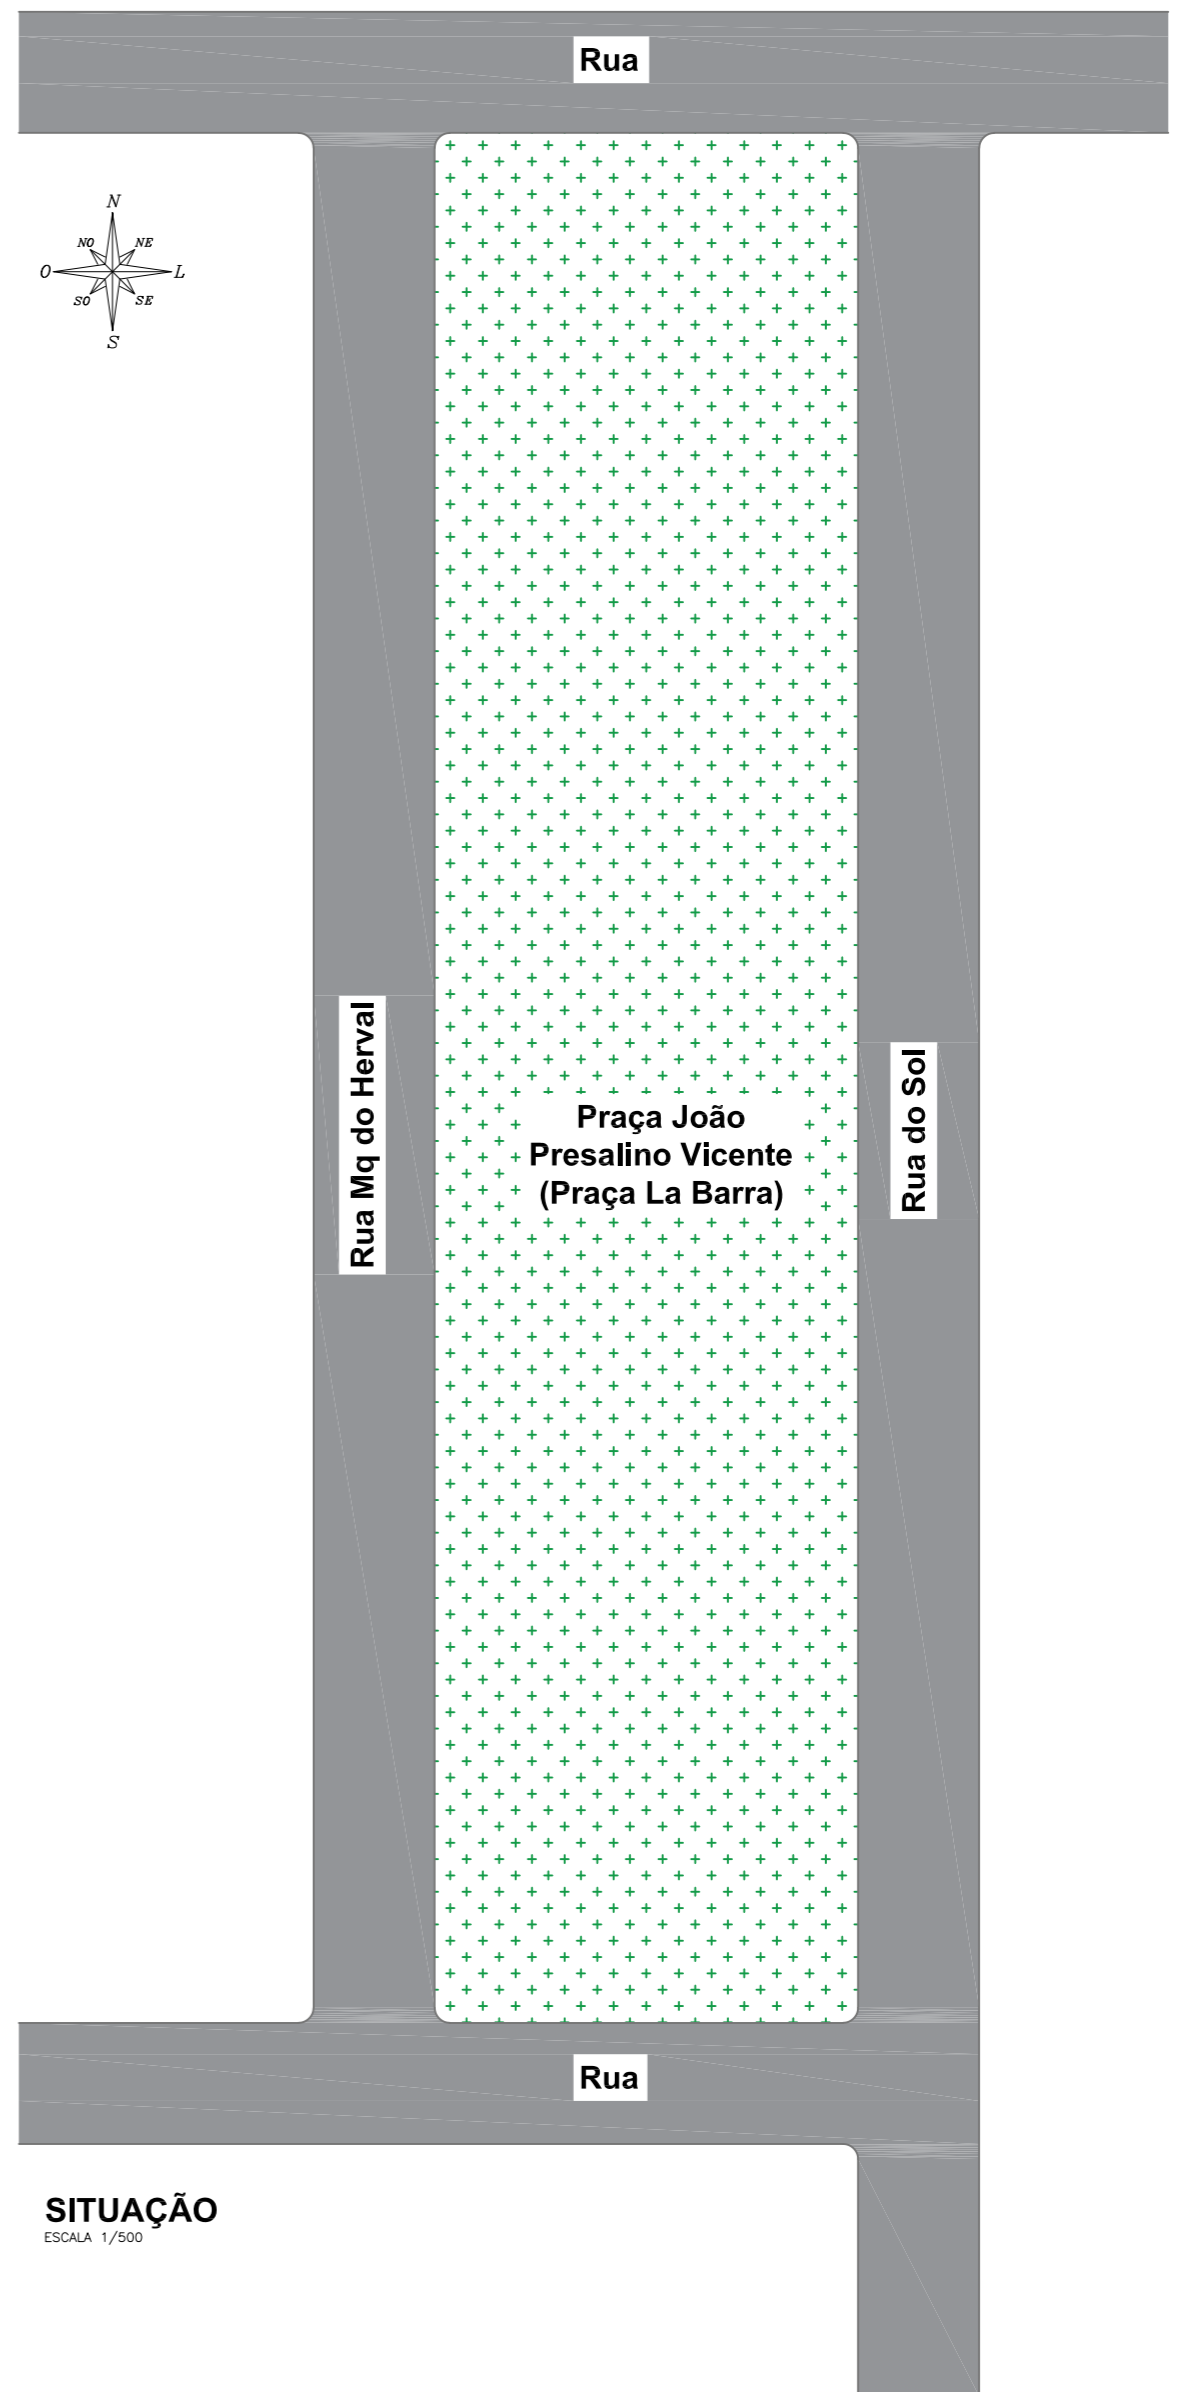

PREFEITURA MUNICIPAL DE TRAMANDAÍ
SECRETARIA MUNICIPAL DE OBRAS - DEPARTAMENTO DE ENGENHARIA



Projeto: PROJETO DE CONSTRUÇÃO DE QUADRAS DE VOLEI E FUTEBOL - PRAÇA LA BARRA - TRAMANDAÍ

Endereço da obra: ENTRE AS RUAS MQ DO HERVAL E RUA DO SOL - BAIRRO ZONA NOVA SUL

Proprietário: Município de Tramandaí

Responsável Técnico: Eng. civil - Marcio R. Maciel - CREA/RS 236197 Arquiteta e Urb. - Jaqueline Ferreira - CAU A152414-3

Assunto: **SITUAÇÃO E LOCALIZAÇÃO**

Data: nov / 2025

Escala: INDICADA

Desenho CAD: Gabriel G. Braga

Área: 605,00m²

Franch: 01/02