


ESTÁTUA GIUSEPPE GARIBALDI

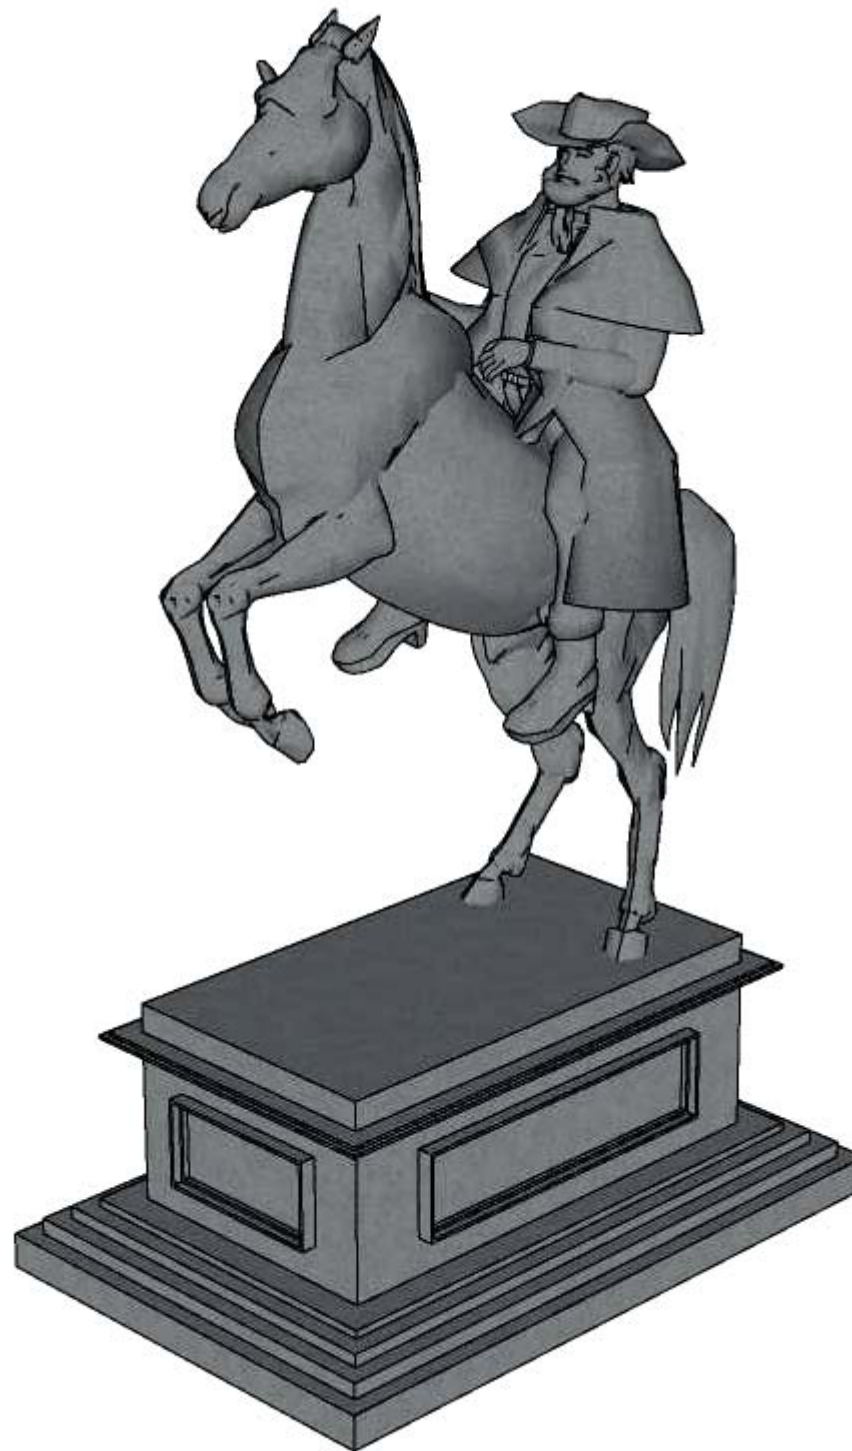

PERSPECTIVA
SEM ESCALA



PREFEITURA MUNICIPAL DE TRAMANDAÍ

SECRETARIA MUNICIPAL DE OBRAS - DEPARTAMENTO DE ENGENHARIA

PROJETO:

ESTÁTUAS EM HOMENAGEM A GIUSEPPE GARIBALDI

ASSUNTO:

APRESENTAÇÃO PARA ORÇAMENTO

OBSERVAÇÕES:

COTAS EM METROS

PRANCHA:

06.
08