



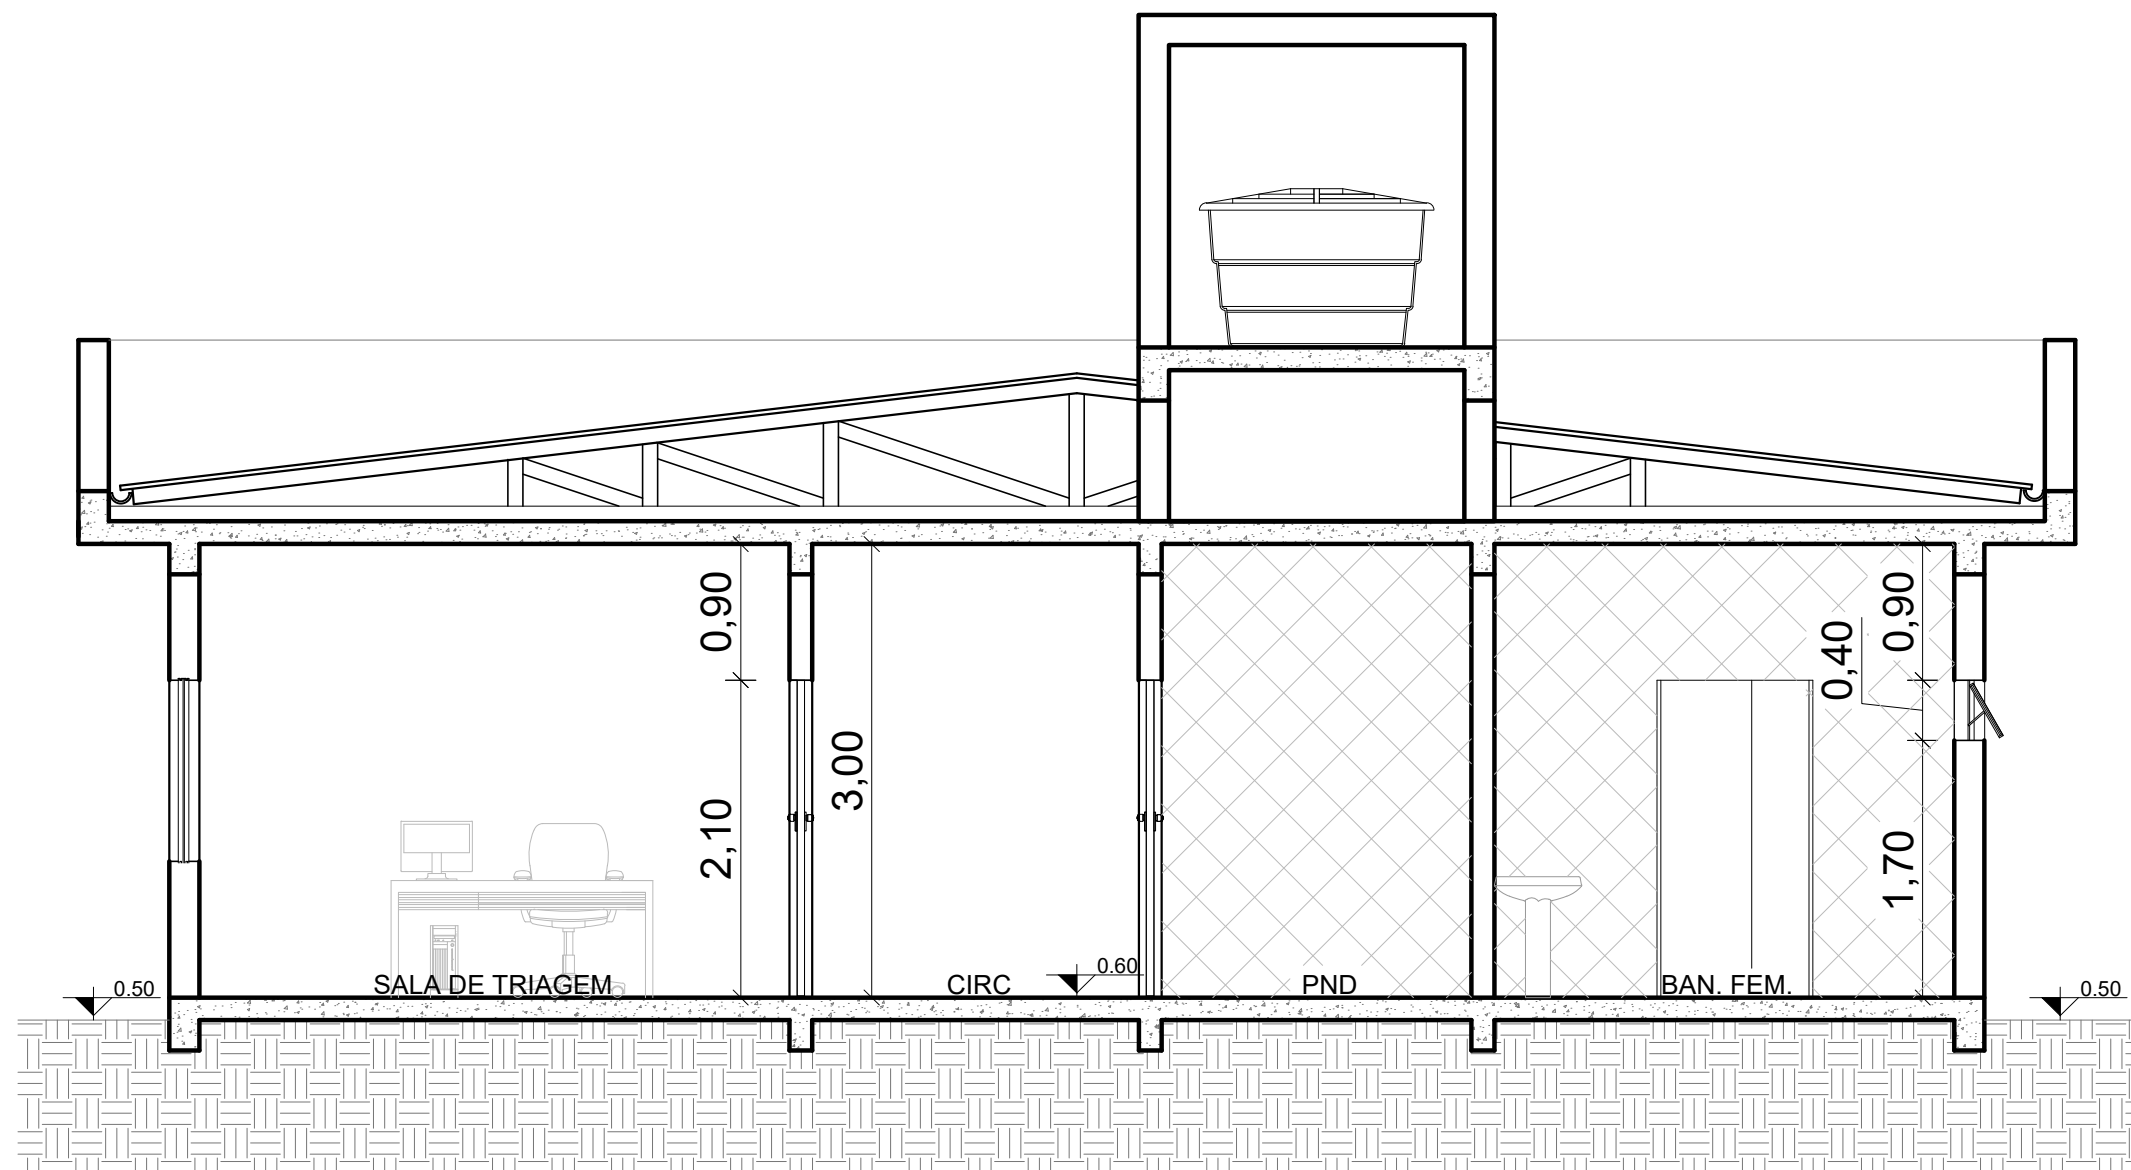

CORTE BB
esc=1/50

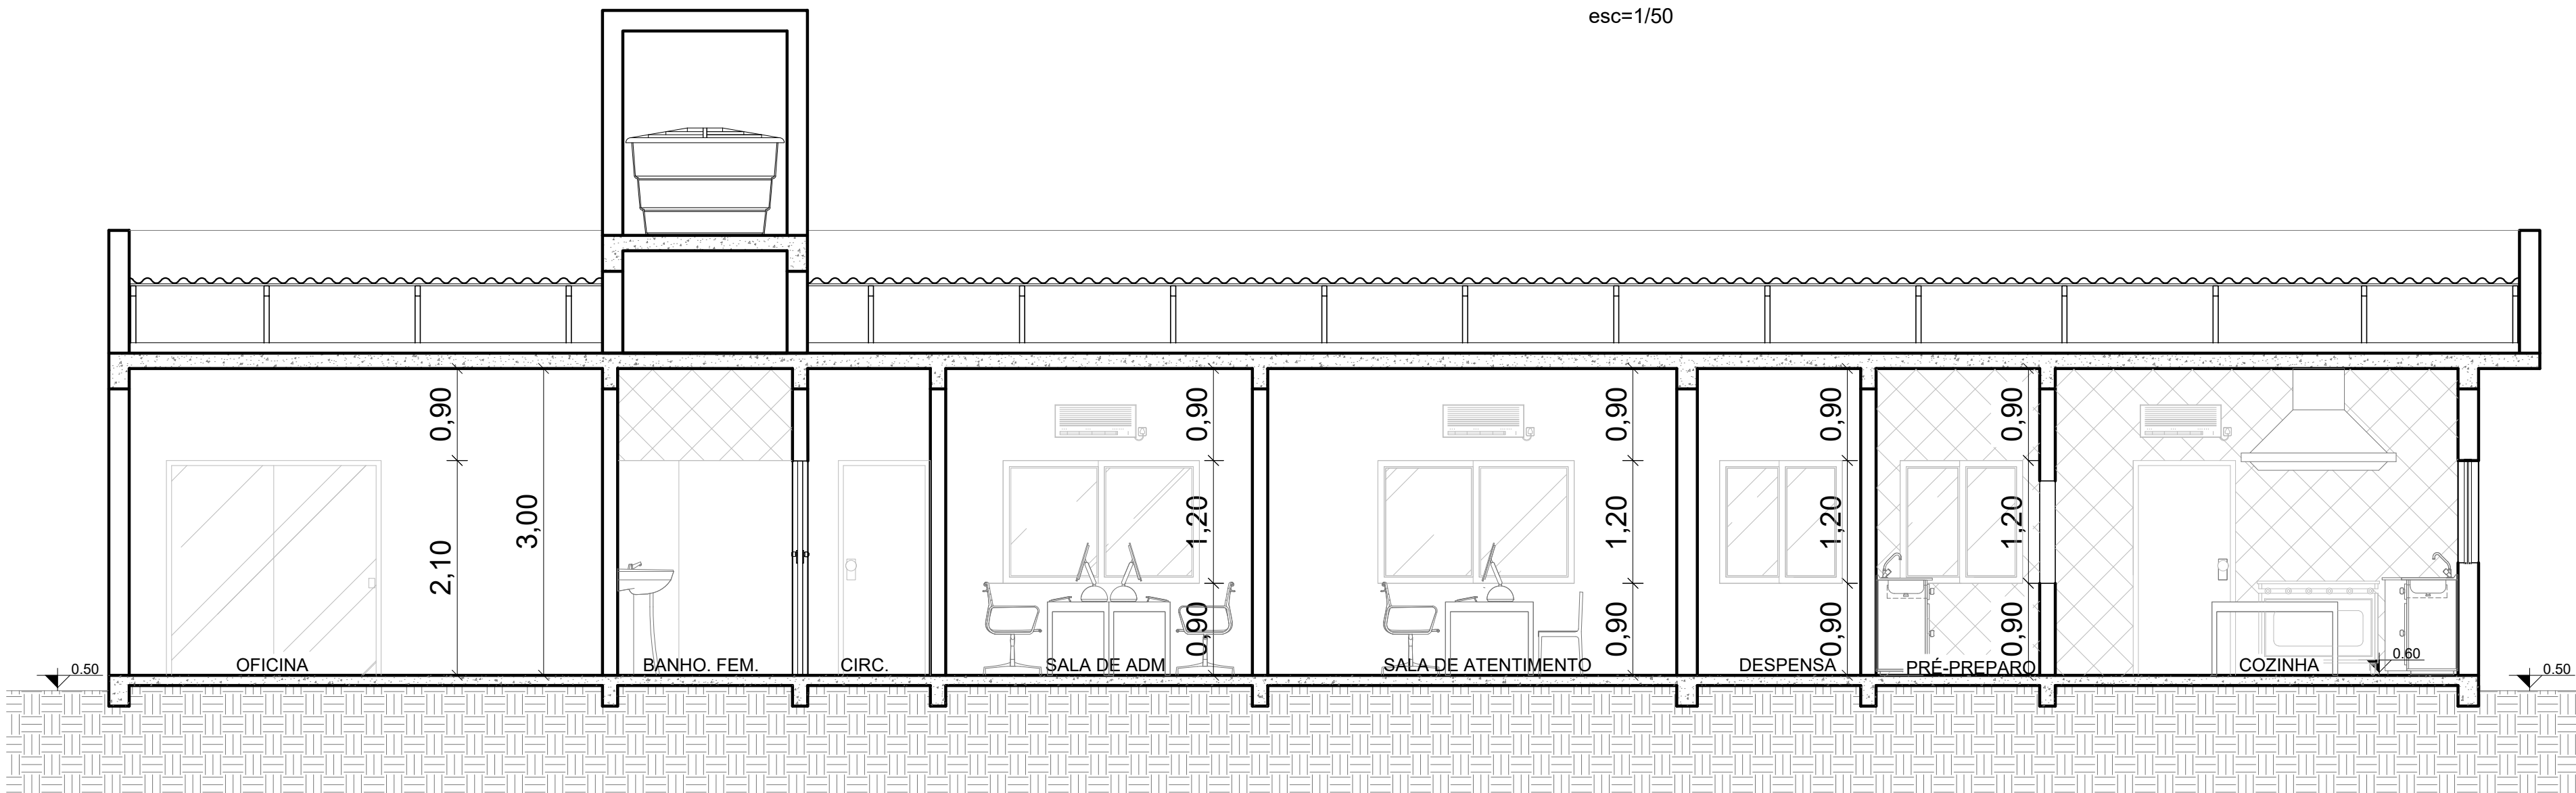

CORTE AA
esc=1/50

PREFEITURA MUNICIPAL DE TRAMANDAÍ
SECRETARIA MUNICIPAL DE OBRAS - DEPARTAMENTO DE ENGENHARIA



Projeto:	CRAS Parque dos Presidentes	Data:	Abril/2026
Endereço da obra:	RUA GAL. JOÃO BATISTA DE FIGUEIREDO - Parque Dos Presidentes -TRAMANDAÍ/RS	Escala:	Indicada
Proprietário:	Município de Tramandaí	Desenho CAD:	Filipe Euzébio
Responsável Técnico:	Eng. Marcio Roberto Maciel - CREA RS 236197 e Arquiteta e Urbanista Jaqueline Ferreira - CAU A152414-3	Área Total:	202,63m²
Assunto:	Cortes	Prancha:	03/03
Prefeitura Municipal de Tramandaí, Avenida da Igreja nº 346 - Centro - CNPJ: 88771001000180 - Fone: (51) 3684-9000 - CEP: 95.590-000			