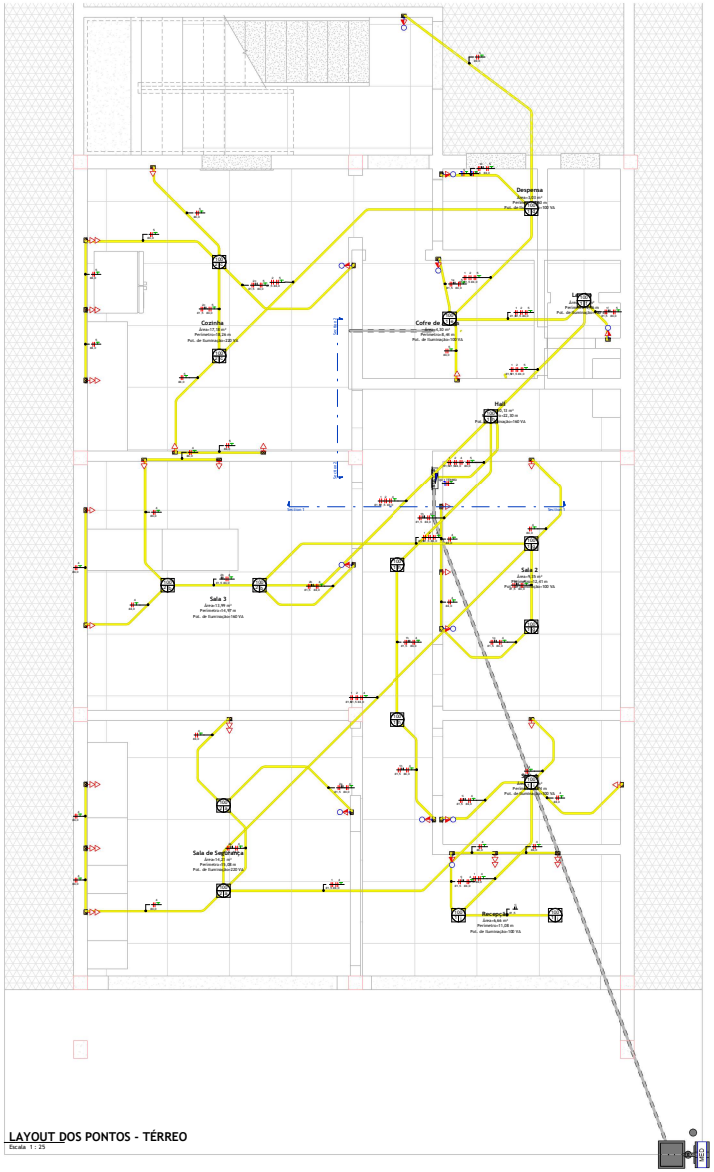

LAYOUT DOS PONTOS - TÉRREO

Escala 1 : 25

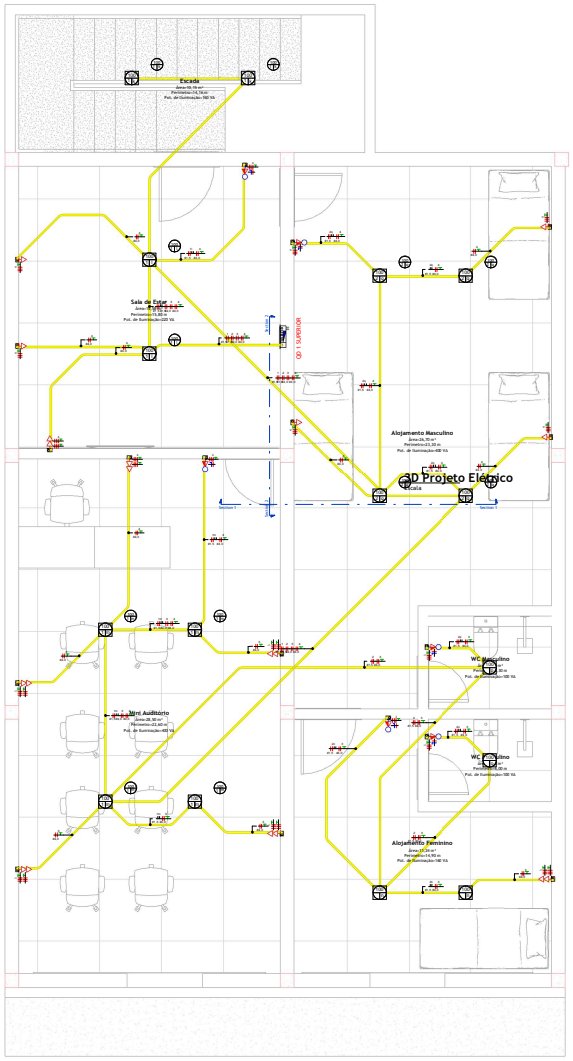

LAYOUT DOS PONTOS - SUPERIOR

Escala 1 : 25

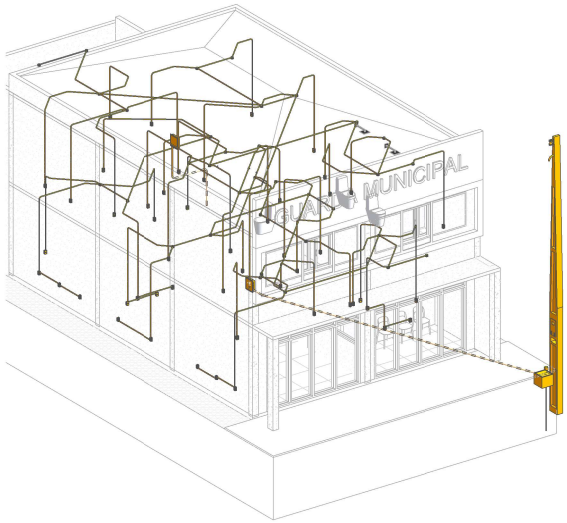

SIMBOLOGIA ELÉTRICA

	Tomada Baixa 2P+T, 10A, a 40cm do piso acabado
	Tomada Média 2P+T, 10A, a 120cm do piso acabado
	Tomada Alta 2P+T, 10A, a 220cm do piso acabado
	Ponto de Força com saída de fio, a 40cm do piso acabado
	Ponto de Força com saída de fio, a 120cm do piso acabado
	Ponto de Força com saída de fio, a 220cm do piso acabado
	Tomada USB, a 40cm do piso acabado
	Tomada de Piso 2P+T, 10A
	Ponto de Força com espera em caixa octogonal 4x4" no teto
	Interruptor simples de uma seção, a 120cm do piso acabado
	Conjunto de 2 interruptores simples, a 120cm do piso acabado
	Conjunto de 3 interruptores simples, a 120cm do piso acabado
	Interruptor paralelo (three-way), a 120cm do piso acabado
	Interruptor intermediário, a 120cm do piso acabado
	Ponto para acionamento da campainha, a 120cm do piso acabado
	Ponto para sirene da campainha, a 220cm do piso acabado
	Ponto para arandela, a 40cm do piso acabado
	Ponto para arandela, a 180cm do piso acabado
	Ponto de luz embutido no teto
	Ponto de luz com espera de fixação no piso
	Ponto para bloco autônomo, a 250cm do piso acabado
	Ponto para sinalizador visual/aur, a 160cm do piso acabado
	Quadro de distribuição metálico, a 180cm do piso acabado
	Quadro de distribuição PVC, a 180cm do piso acabado
	Quadro de medição
	Caixa de passagem de embutir na parede, a 40cm do piso acabado
	Caixa de passagem de embutir na parede, a 120cm do piso acabado
	Caixa de passagem de embutir na parede, a 220cm do piso acabado
	Condutores Neutro, Fase, Terra e Retorno, respectivamente

Legenda - Simbologia - Elétrica

Escala 1 : 25

PAS

PROJETO

LOCAL
Av. Rubem Berta, 2400 - Centro, Tramandaí - RS

RESPONSÁVEL TÉCNICO
André Pavarin, CREA-SP 506128146

PROPRIETÁRIO

COLABORAÇÃO
Projetista

ASSUNTO
PLANTAS BAIXAS E VISTA 3D

PROPRIETÁRIO

RESPONSÁVEL TÉCNICO

ART

FOLHA/FL | VERSÃO
1