
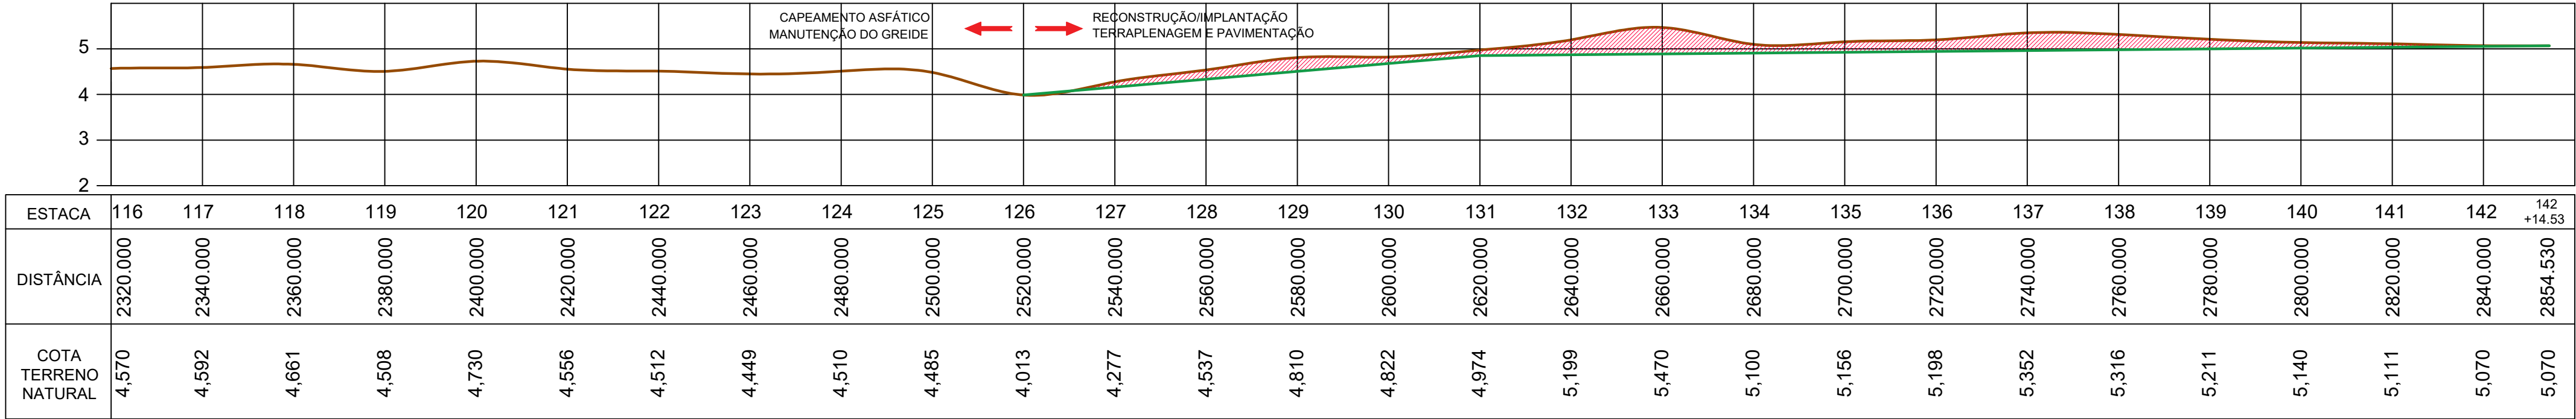
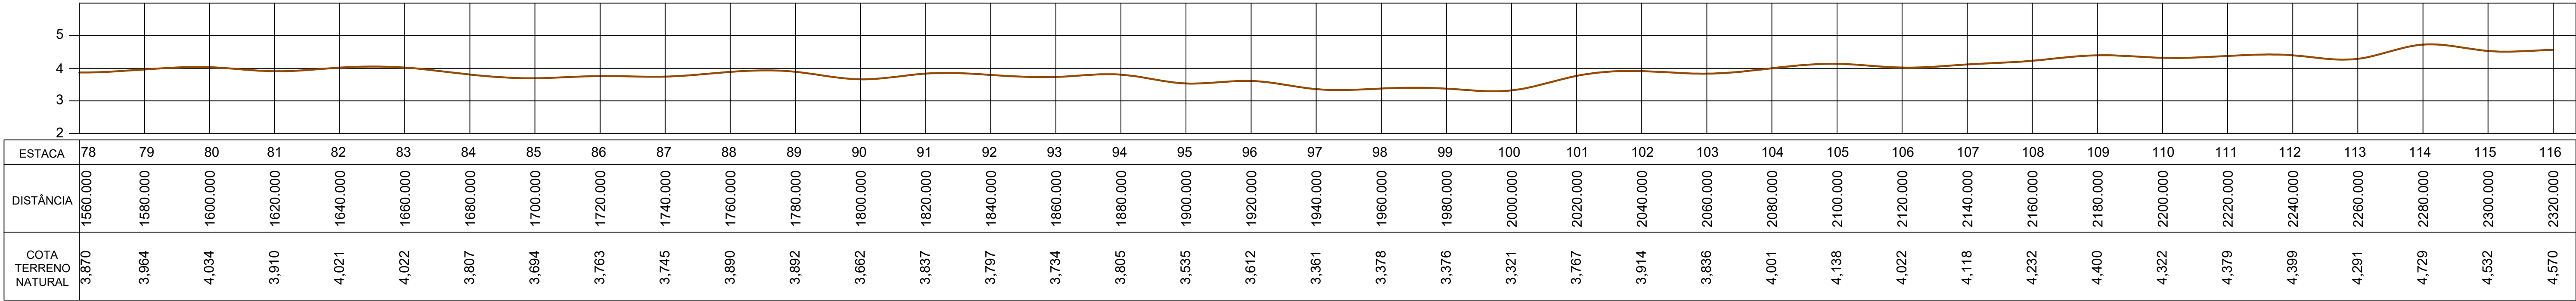
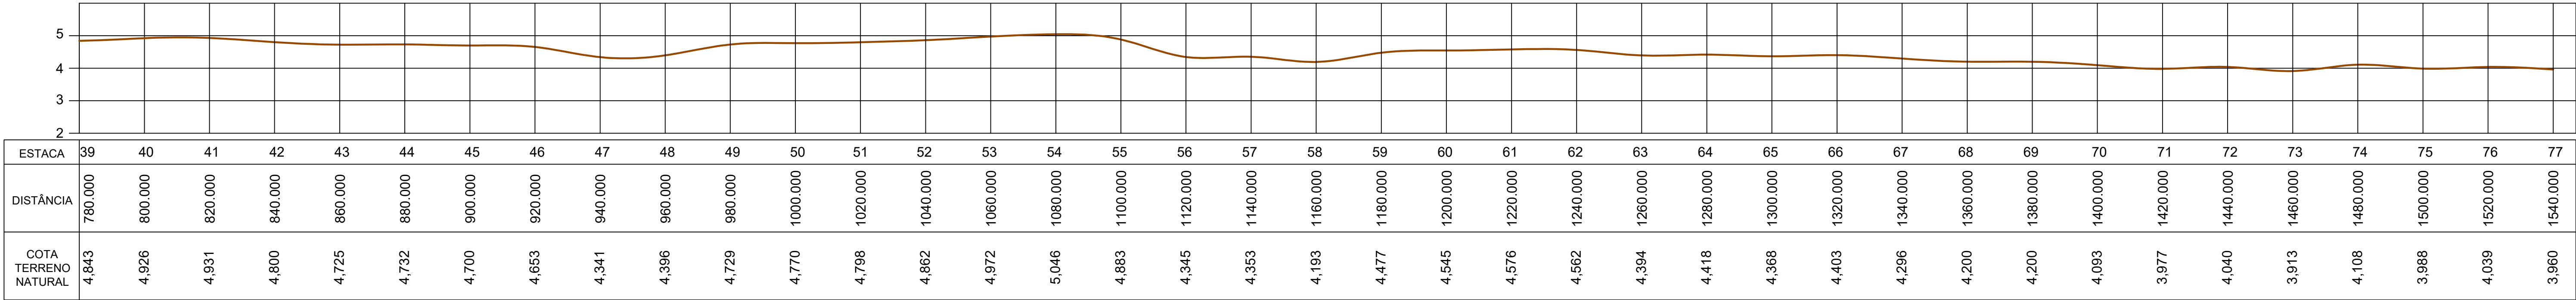


PERFIL LONGITUDINAL - AV. BEIRA-MAR

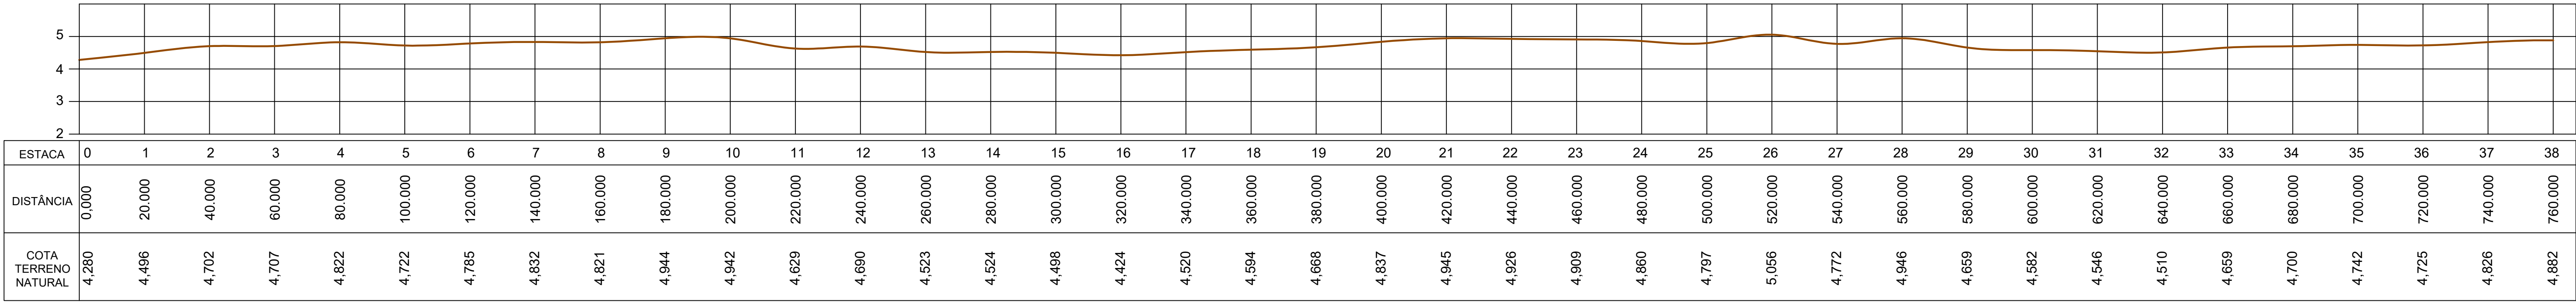


LEGENDA PERFIS LONGITUDINAIS:

PERFIL TERRENO NATURAL

GREIDE DE PAVIMENTAÇÃO
(COTA FINAL DO PAVIMENTO)

CORTE DE ATERRO
VOLUME TOTAL: 3.627,58 m³

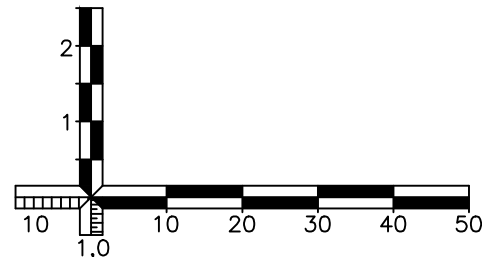

PREFEITURA DE TRAMANDAÍ

ESTADO:RS

MUNICÍPIO:TRAMANDAÍ

DATA:FEV/2025

RESPONSÁVEL TÉCNICO:
Milton R. Pedrollo Bittencourt
Eng. Civil – CREA RS–158788

PROPRIETÁRIO:

DESENHADO:
PAVIMENTAÇÃO - PERFIL LONGITUDINAL

LOCAL:AV. BEIRA–MAR

TRONCO:ENTRE AV. JOÃO DE MAGALHÃES E R. GUANABARA

TIPO:INFRAESTRUTURA URBANA

ESCALA:
HORIZ.: 1/1000
VERT.: 1/100

PROJETO:10/18