

setor 55
quadra 244
lote 17

E.M.E.I. SONHO DE CRIANÇA

244

U.P.A.


17

AVENIDA FLORES DA CUNHA


AVENIDA ALBERTO PASQUALINI

PLANTA DE LOCALIZAÇÃO
ESC: 1/200


PLANTA DE SITUAÇÃO
ESC: 1/500

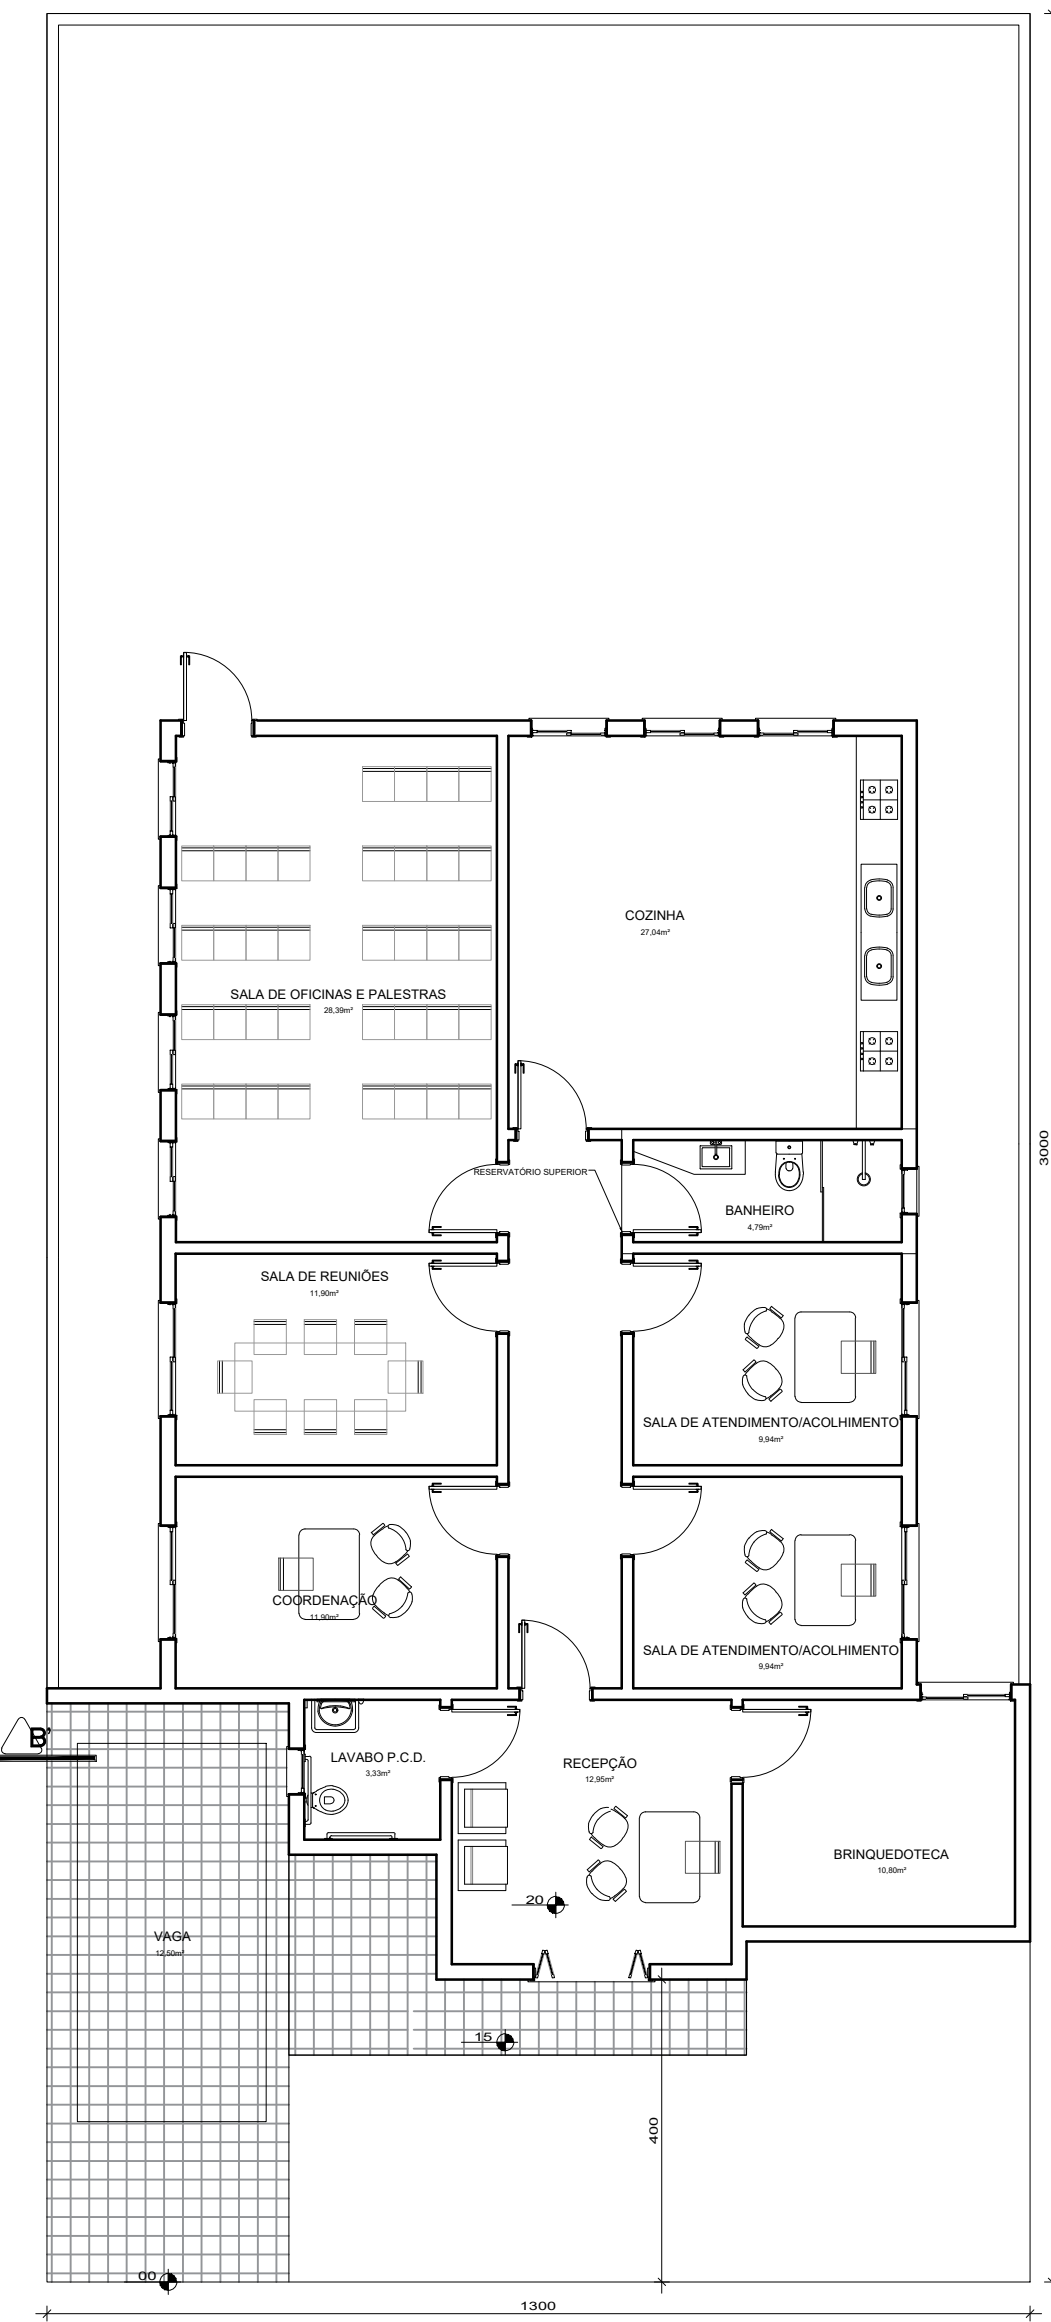


PLANTA BAIXA
ESC: 1/100

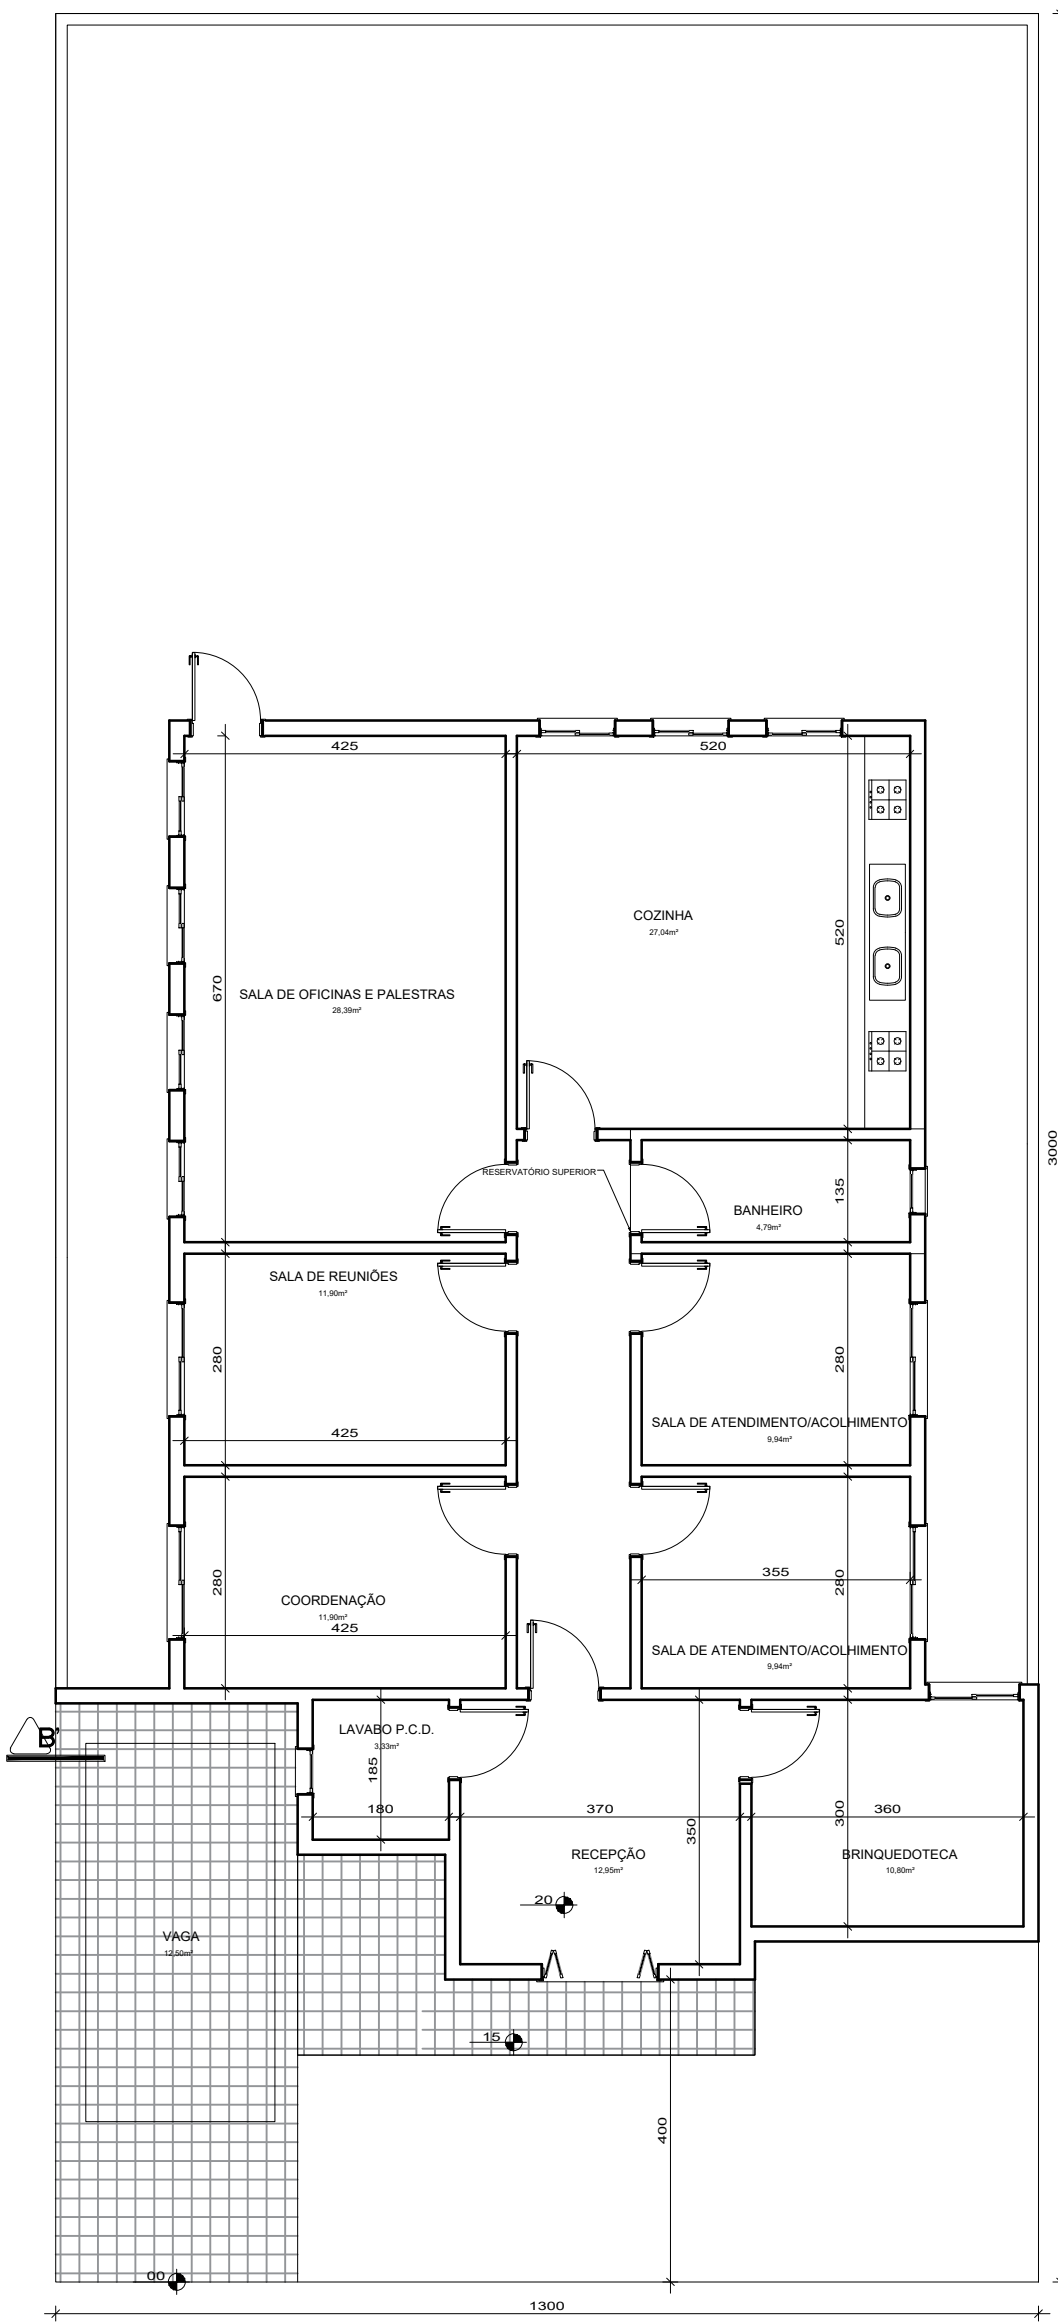


PLANTA BAIXA
ESC: 1/100

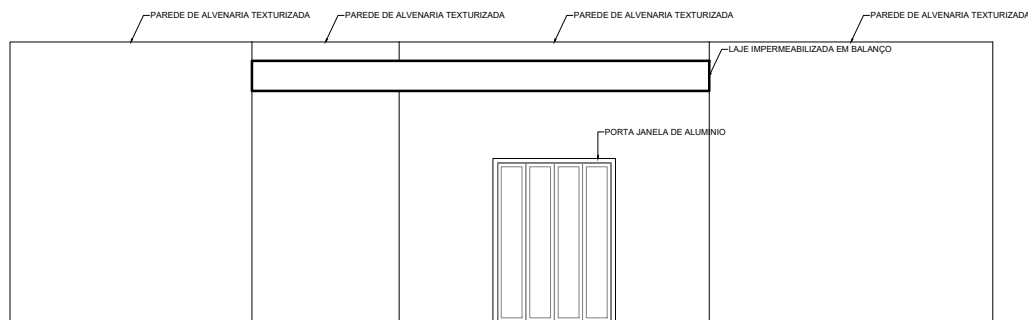

FACHADA PRINCIPAL
ESC: 1/100

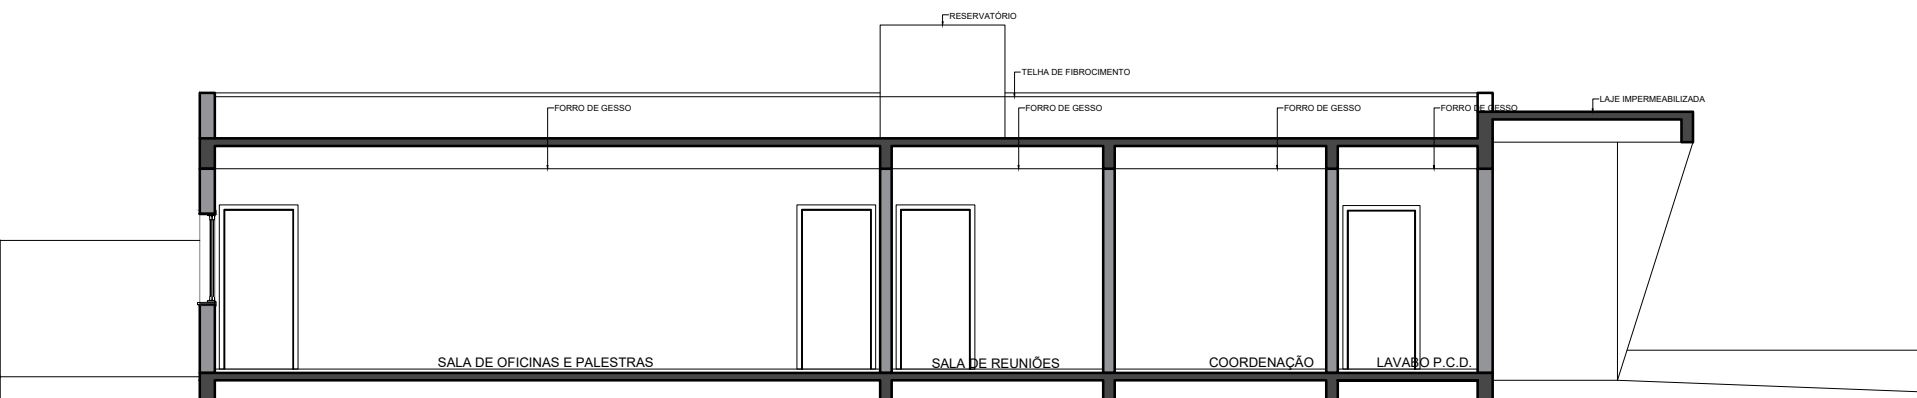

CORTE AA'
ESC: 1/100

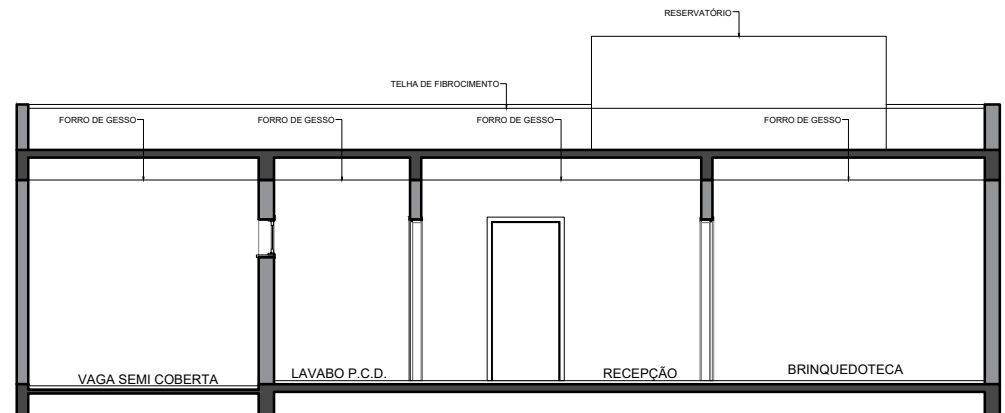

CORTE BB'
ESC: 1/100

PREFEITURA MUNICIPAL DE TRAMANDAÍ
SECRETARIA MUNICIPAL DE OBRAS - DEPARTAMENTO DE ENGENHARIA



Projeto:	CASA AMAR ELAS	Data:	Mai/ 2025
Endereço da obra:	AVENIDA FLORES DA CUNHA LOTE 17, QUADRA 244, SETOR 55		
Proprietário:	Município de Tramandaí		
Responsável Técnico:	Arq. Carlos J S Cardoso CAU A196073-3		
Assunto:	PROJETO ARQUITETÔNICO PLANTA BAIXA, SITUAÇÃO, LOCALIZAÇÃO, CORTES E FACHADA		
Prancha:		Área Total:	197,84m²
Prancha:		Prancha:	Única
Prefeitura Municipal de Tramandaí, Avenida da Igreja, nº 346 - Centro - CNPJ: 88771001000180 - Fone: (51) 3684-6000 - CEP: 95.590-000			