




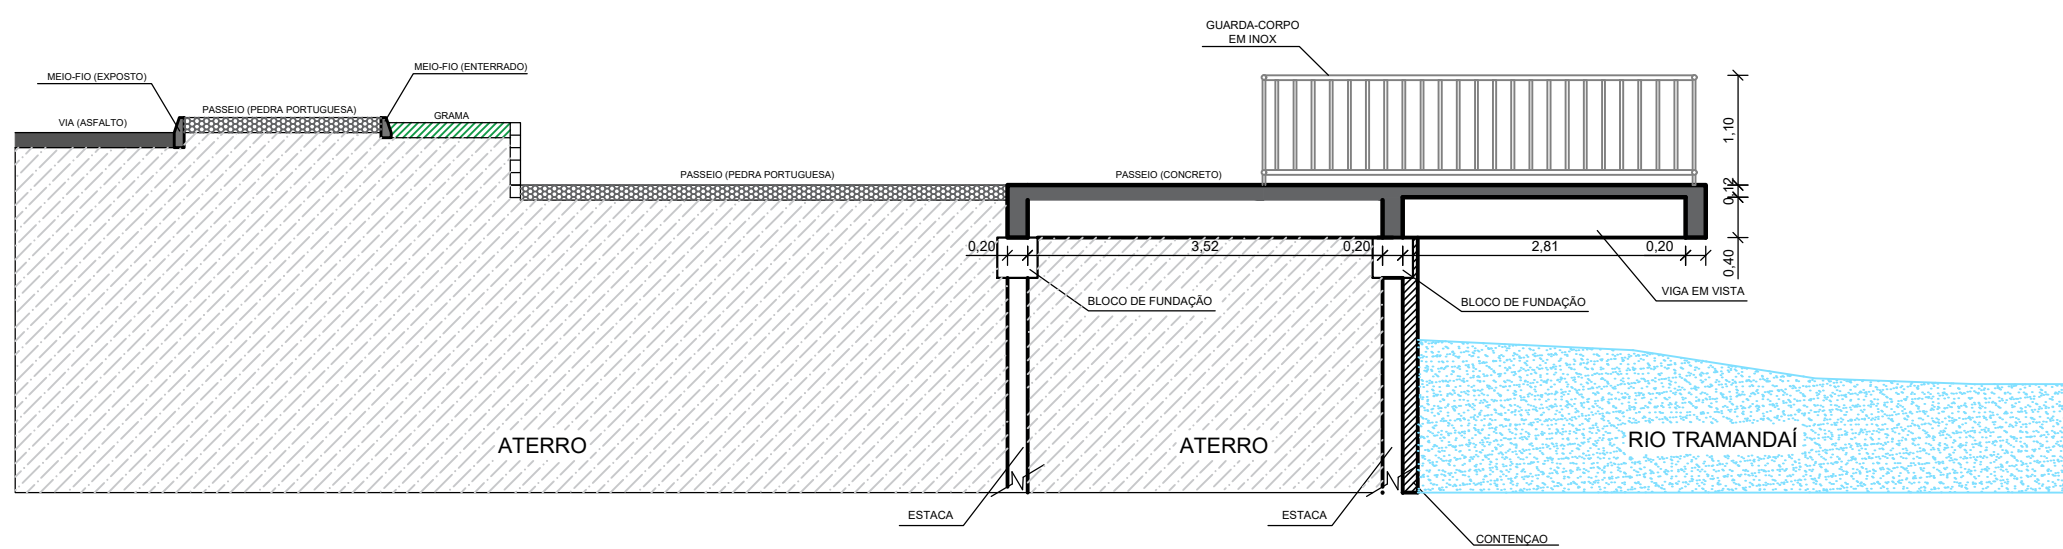


CORTE AA (PLATAFORMA 09)
ESCALA: 1/75

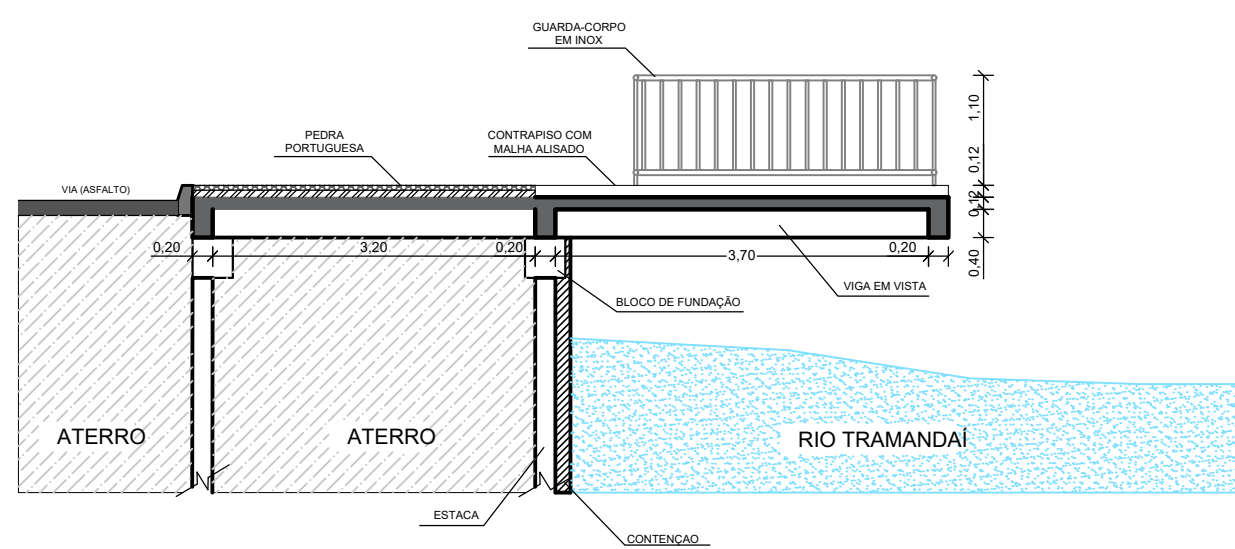


CORTE BB (PLATAFORMA 08)
ESCALA: 1/75

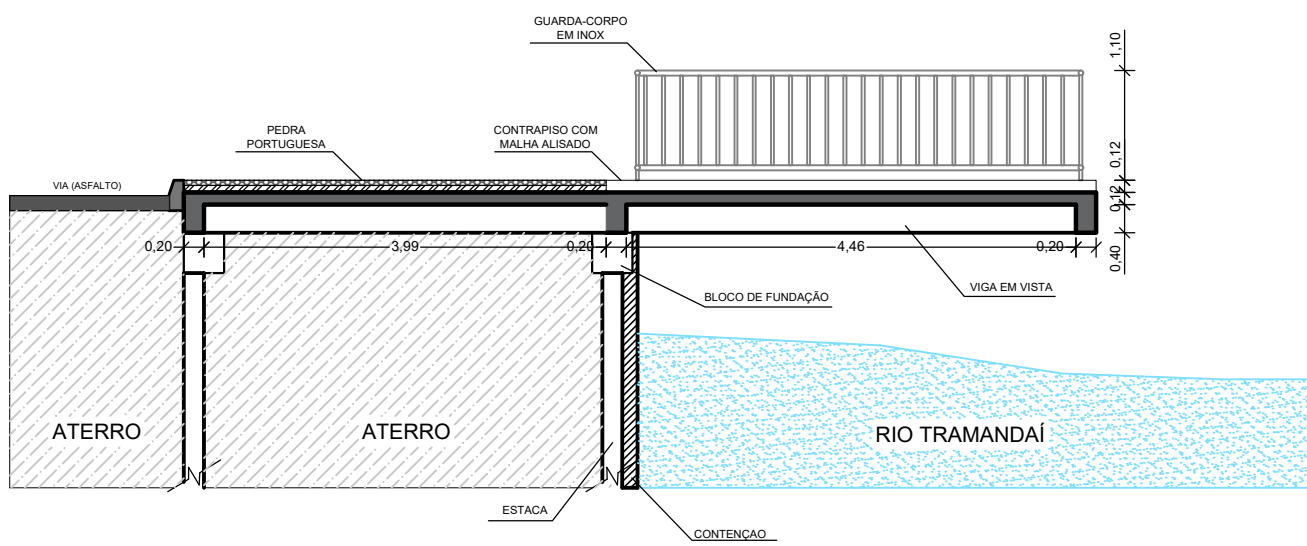

CORTE CC (PLATAFORMA 07)
ESCALA: 1/75

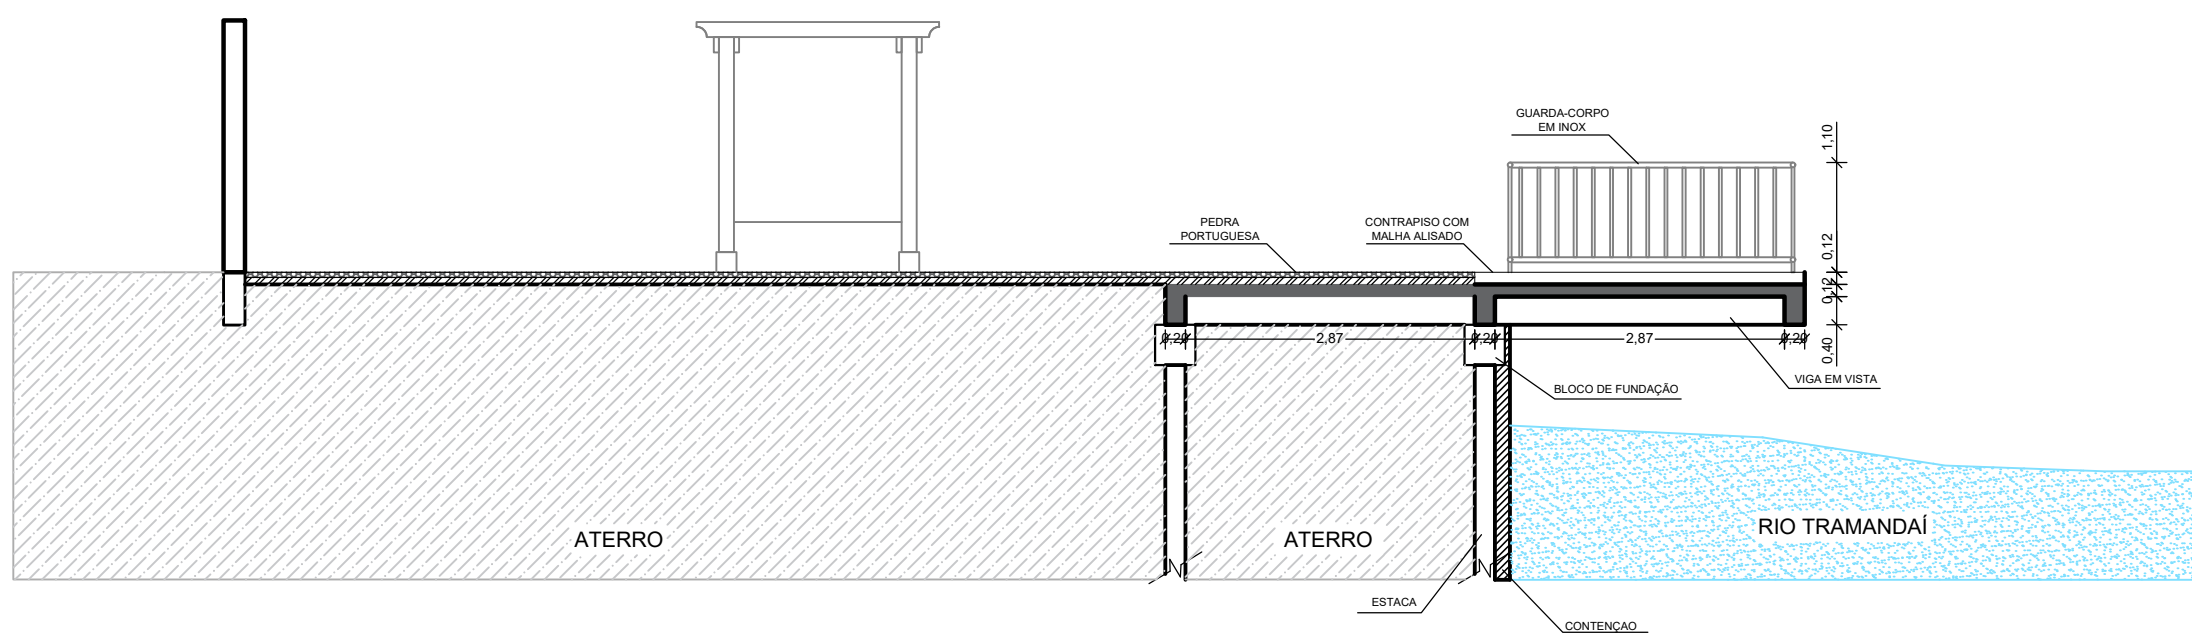

CORTE DD (PLATAFORMA 06)
ESCALA: 1/75

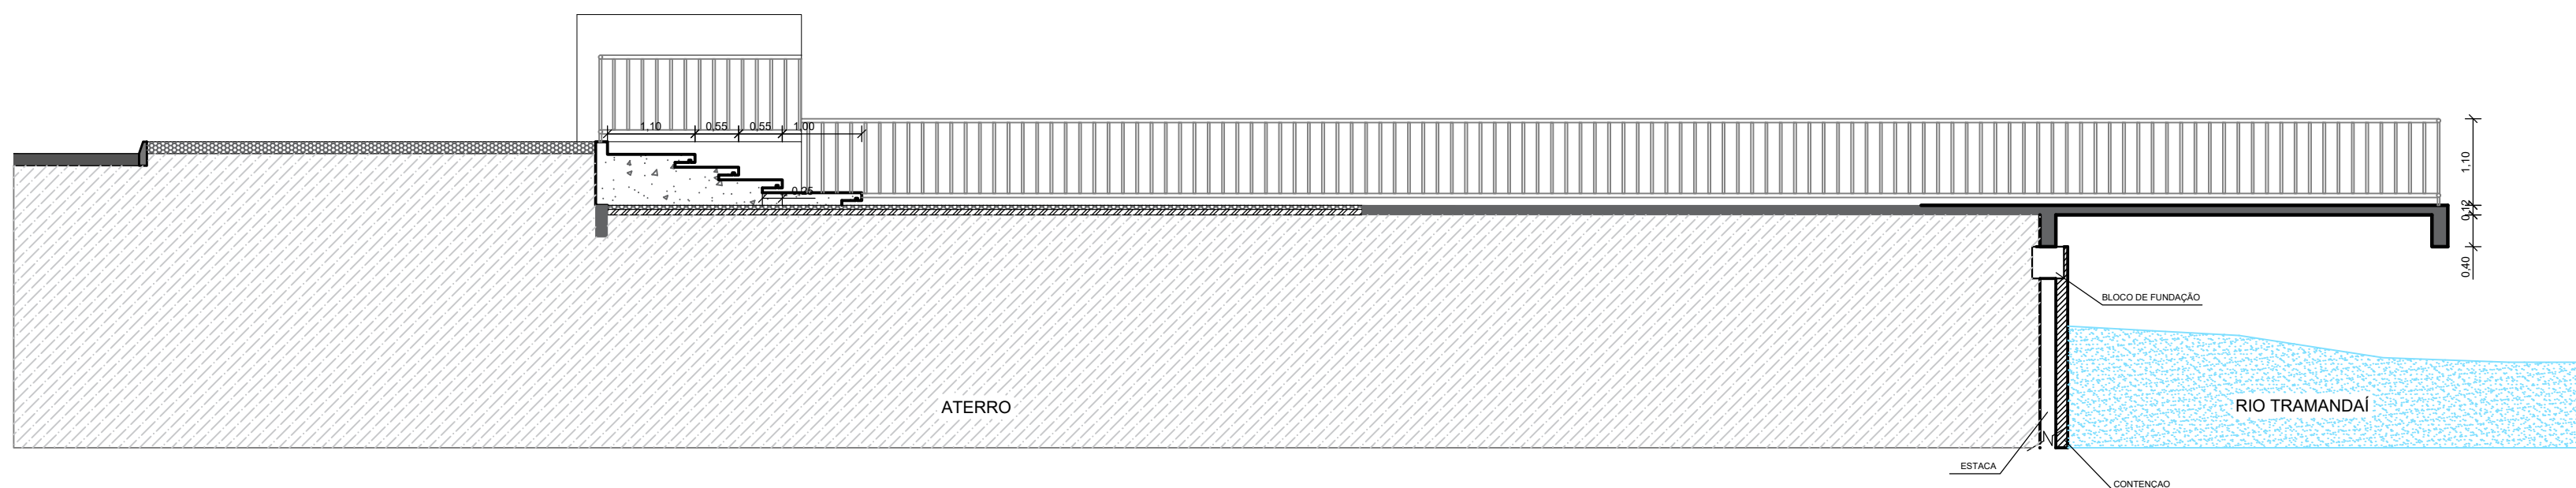

CORTE EE (ESCADA)
ESCALA: 1/75

PREFEITURA MUNICIPAL DE TRAMANDAÍ
SECRETARIA MUNICIPAL DE OBRAS - DEPARTAMENTO DE ENGENHARIA



Projeto:	Revitalização da Orla da Av. Beira Rio	Data:	Mar /2026
Endereço da obra:	Av. Beira Rio, Bairro Centro - Tramandaí/RS	Escala:	1/75
Proprietário:	Município de Tramandaí	Desenho CAD:	Evelyn Leonardi
Responsável Técnico:	Arq. Jaqueline Ferreira CAU A152414-3 e Eng. Marcio Maciel CREA/RS 236197	Área Total:	2.203,95m²
Assunto:	CORTES PLATAFORMAS	Planilha:	04/05
Prefeitura Municipal de Tramandaí - Avenida da Igreja, nº 346 - Centro - CNPJ: 88711001000180 - Fone: (51) 3684-8000 - CEP: 95.590-000			