

PREFEITURA MUNICIPAL DE TRAMANDAÍ

SECRETARIA MUNICIPAL DE PLANEJAMENTO E DESENVOLVIMENTO URBANO



Projeto: **Planta de situação, planta baixa, imagem do local, corte e detalhes**

Endereço da obra: **Rua Guanabara, com Avenida Beira-Mar - Tramandaí-RS**

Proprietário: **Juarez Marques da Silva**

Responsável: **JAQUELINE FERREIRA**
Data: 17/11/2025 16:08:02-0300
Verifique em <https://validar.iti.gov.br>



Assinado de forma digital por ISRAEL DA COSTA DO AMARAL:13481671733
Data: 2025.11.11 18:34:36 -03'00'
Arquiteta e Urbanista - CAU/RS A152414-3
Eng Civil - CREA/RJ 10107250

Data: **Set/2025**


Escala: **Indicadas**

Desenho CAD: **IA**


Área Total: **115,24m²**

Prancha: **01/02**

Assunto: **Passarela Beira Mar**

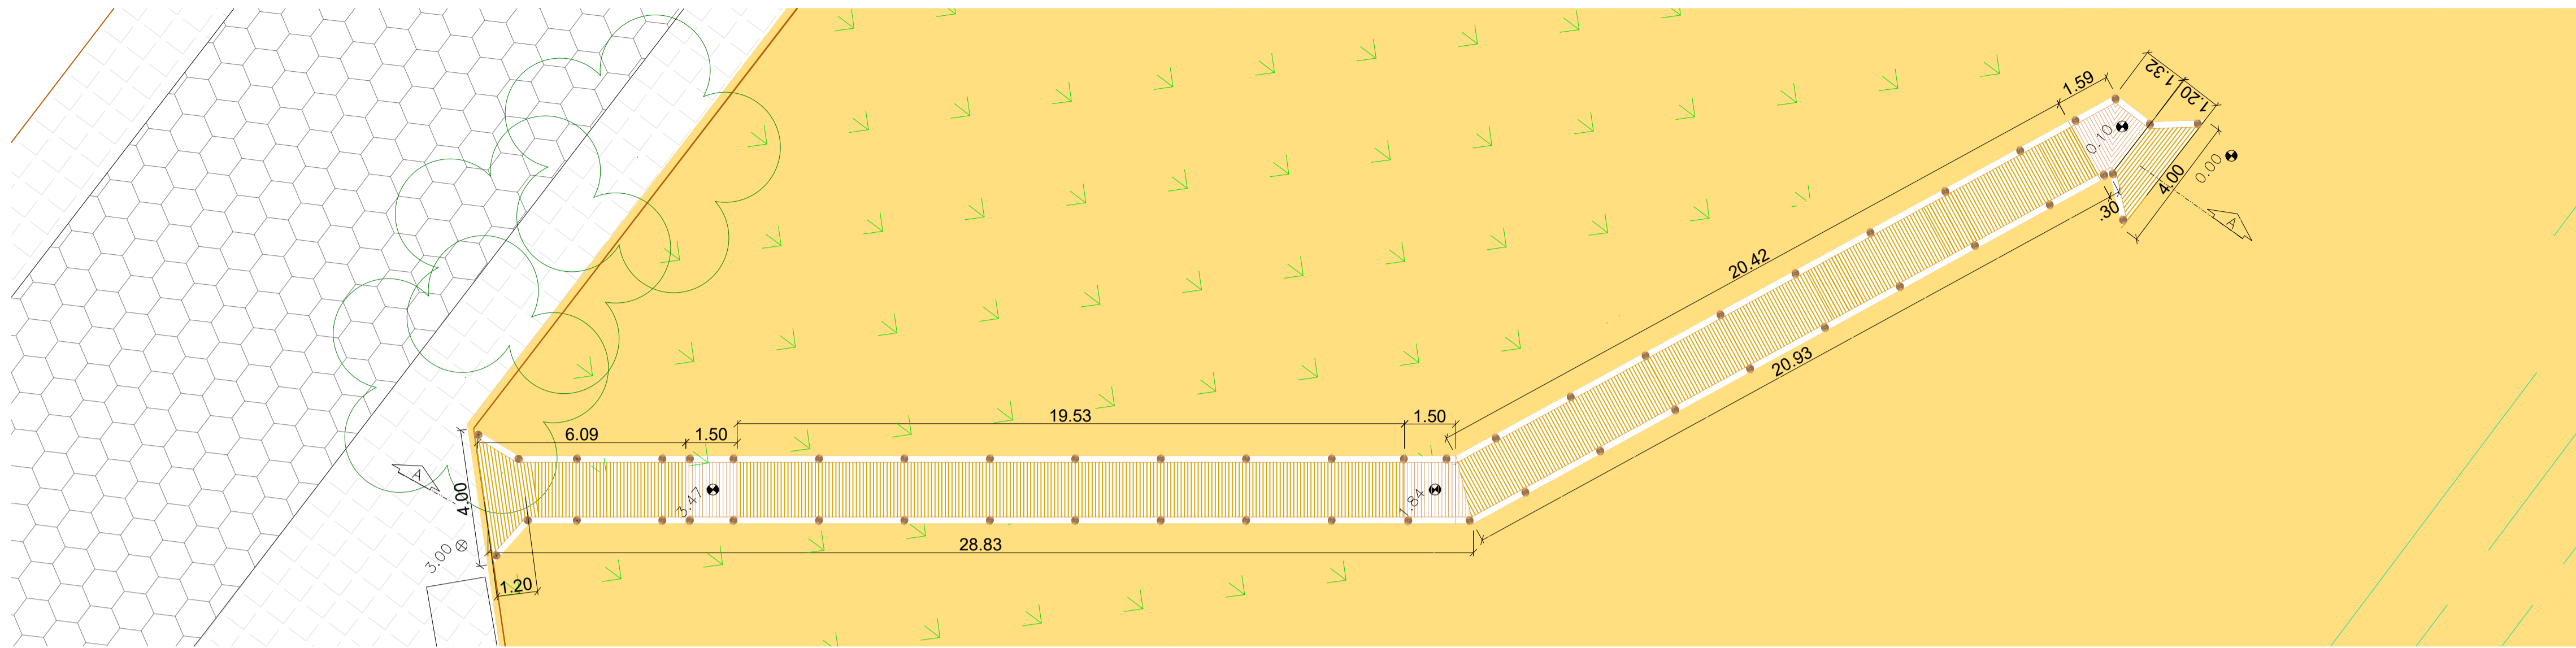

Planta baixa
esc: 1:200

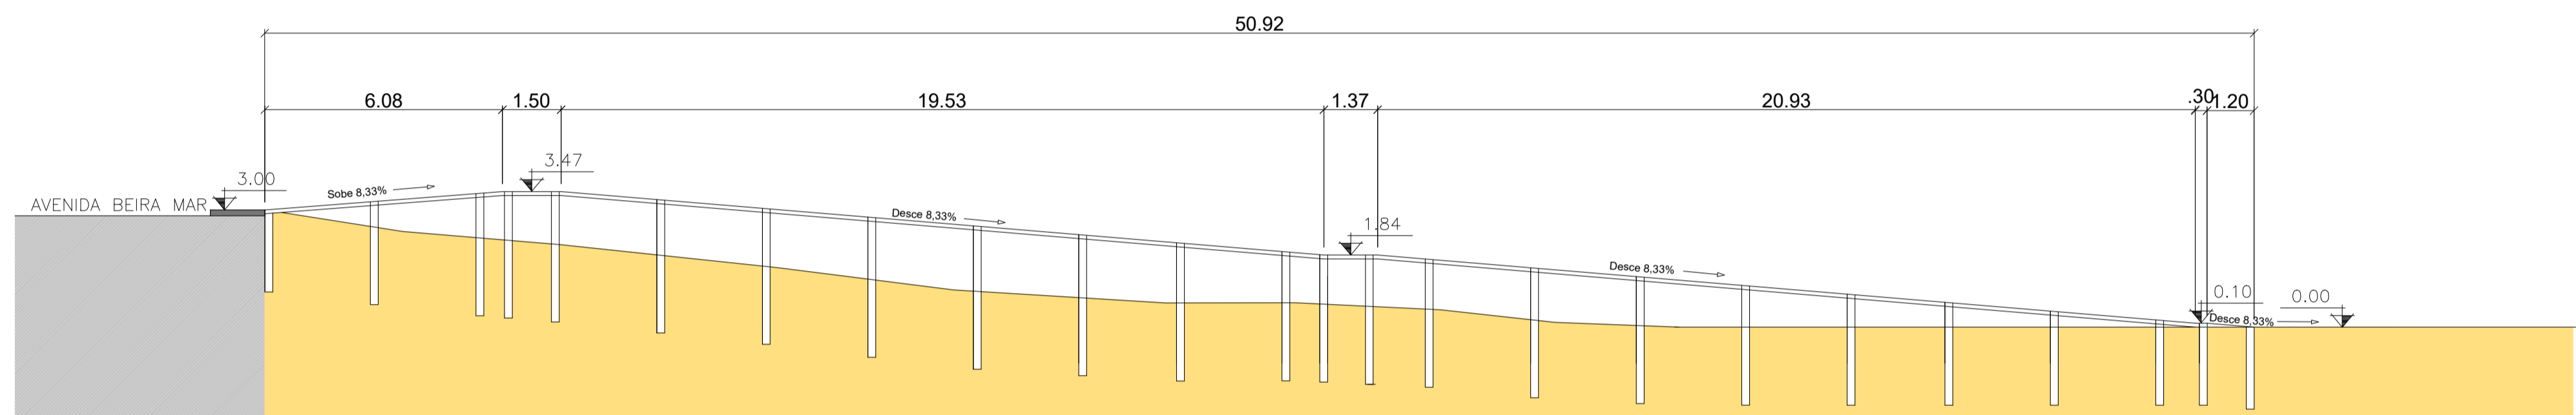

Corte esquemático AA
esc: 1:125



Planta de situação
esc: 1:5.000



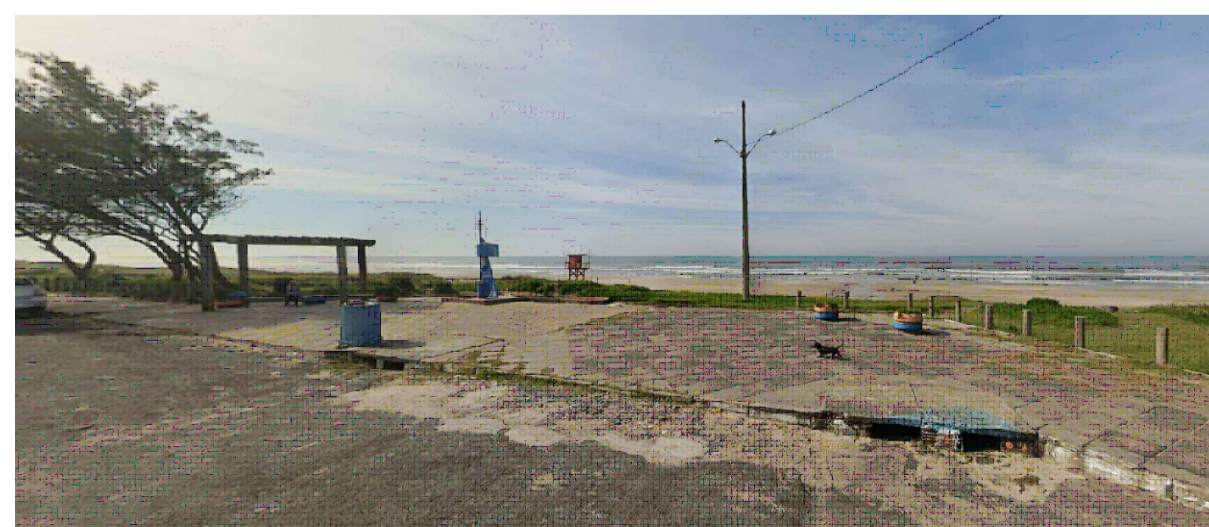



Imagem do local
sem escala

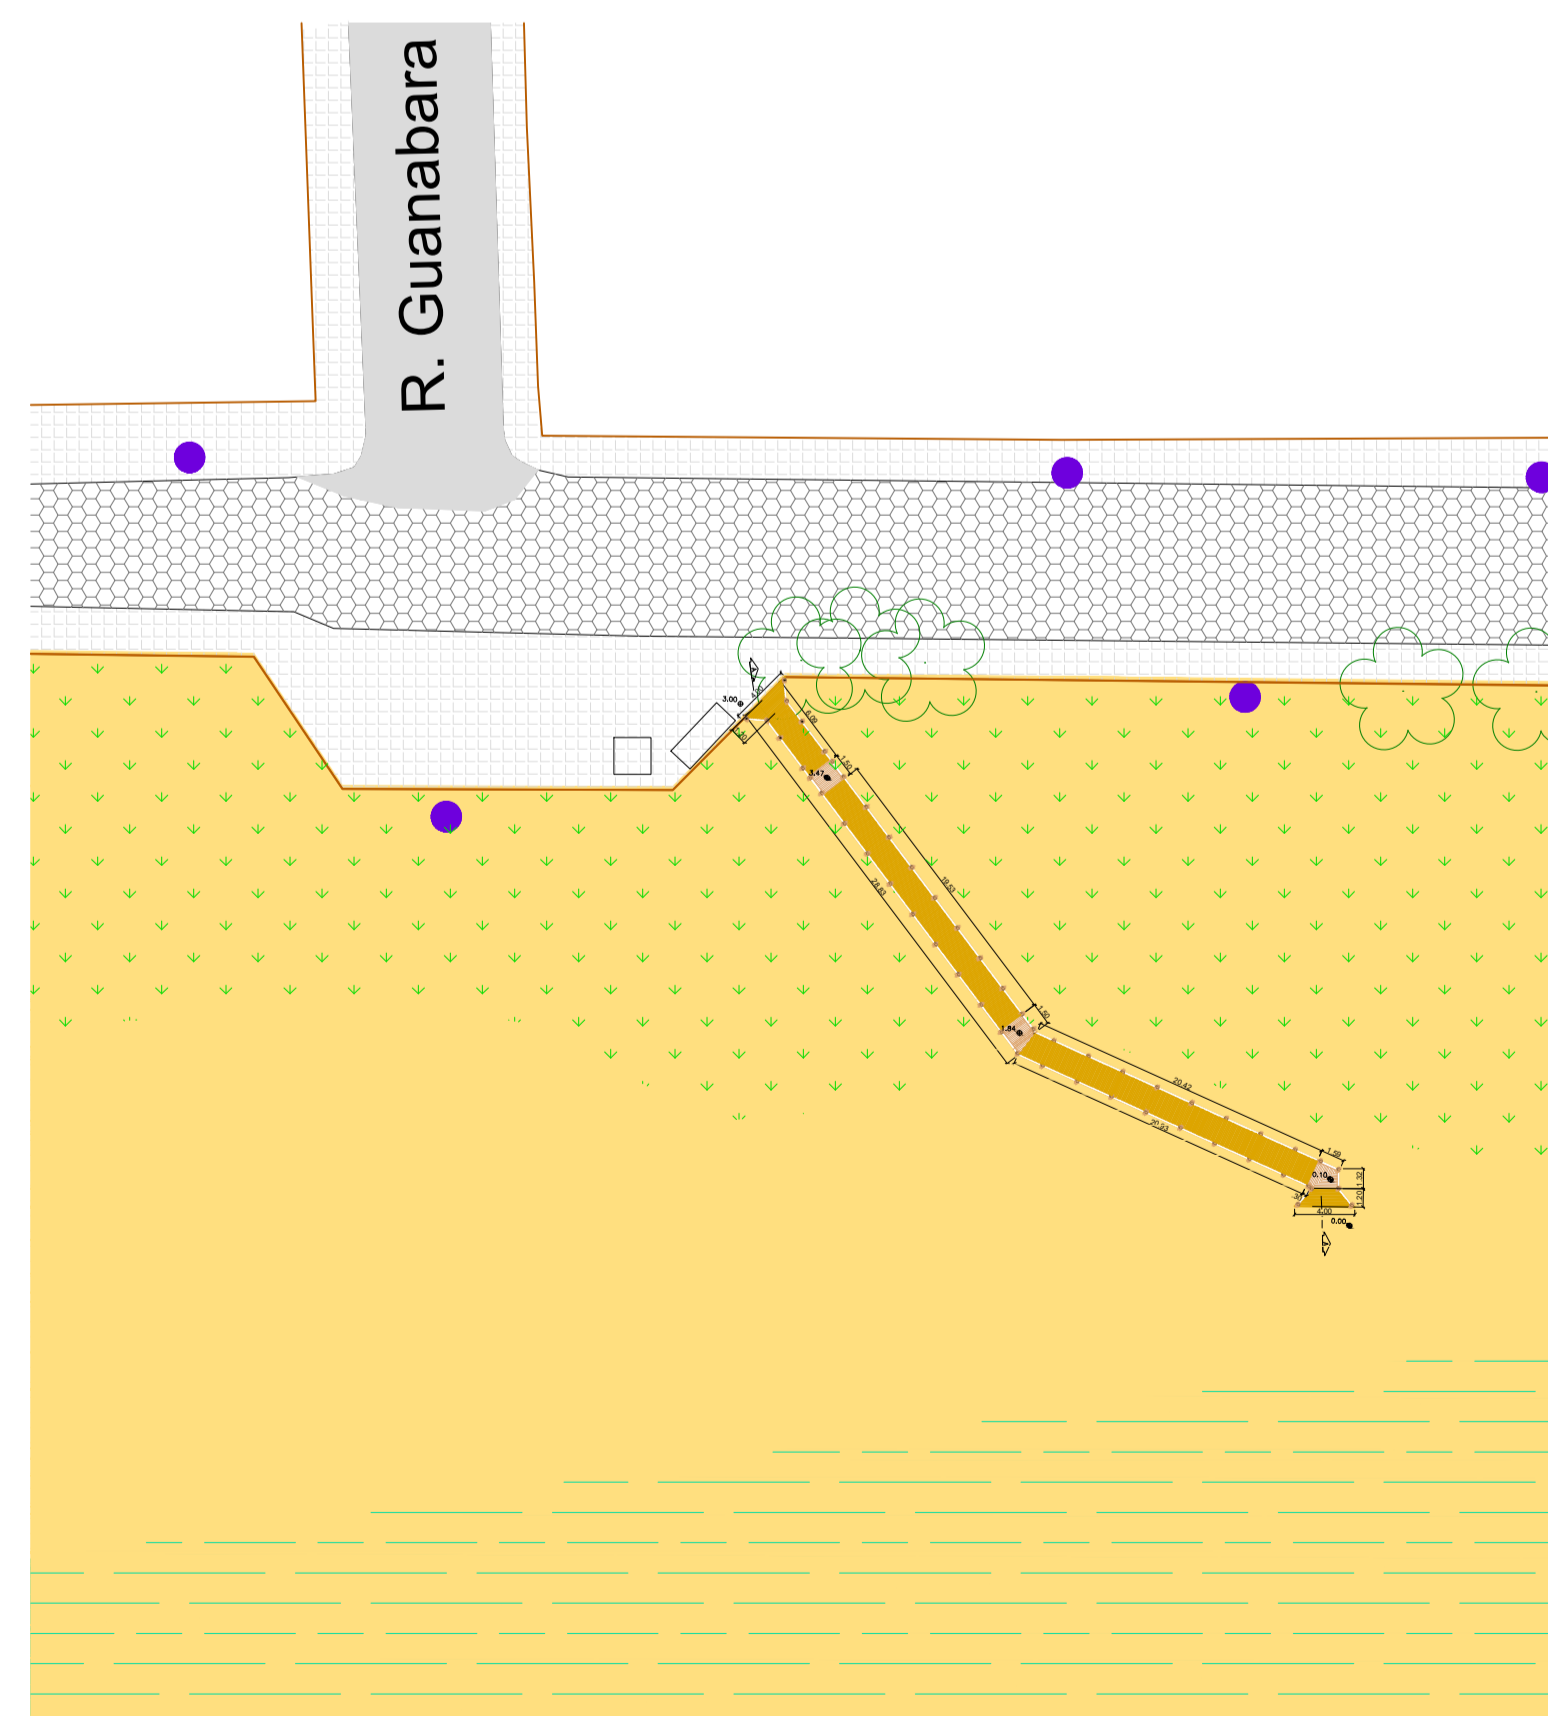

Planta de situação
esc: 1:750

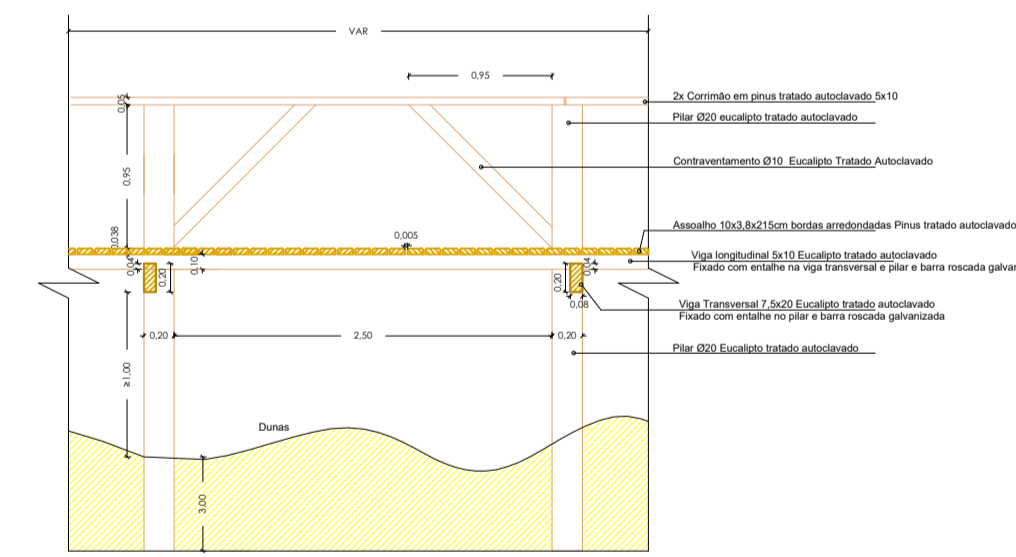

Detalhe Longitudinal
esc: 1:50

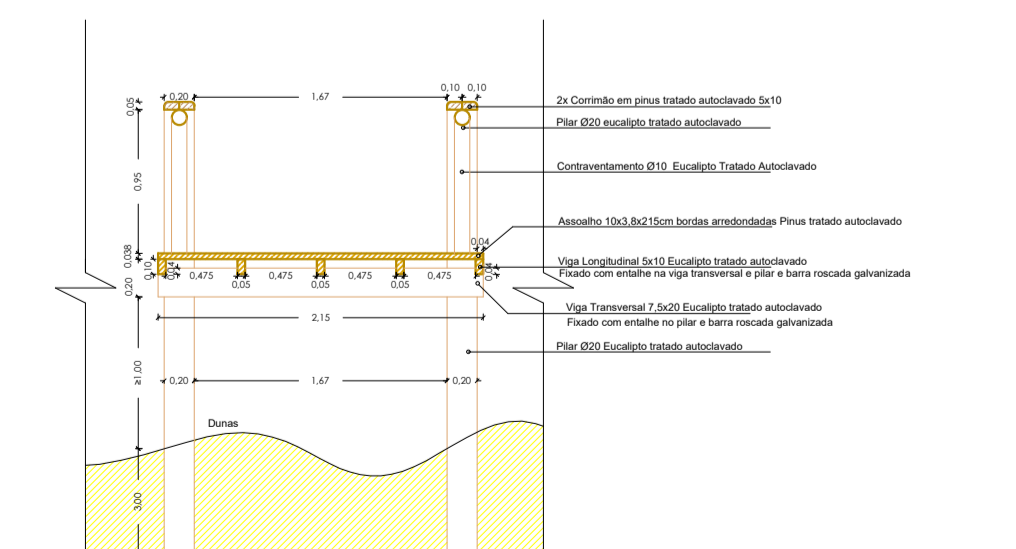

Detalhe Transversal
esc: 1:50

PREFEITURA MUNICIPAL DE TRAMANDAÍ
SECRETARIA MUNICIPAL DE PLANEJAMENTO E DESENVOLVIMENTO URBANO

Projeto: Planta de situação, planta baixa, imagem do local, corte e detalhes

Endereço da obra: Rua Guanabara, com Avenida Beira-Mar - Tramandaí-RS

Proprietário: Juarez Marques da Silva

Escala: 1A

Indicações: 115,24m²

Assunto: Passarela Beira Mar

Plano: 01/02

Publicidade Municipal de Tramandaí, Avenida da Igreja, nº 341 - Centro - CNPJ: 0877001000190 - Fone: (51) 3664-8000 - CEP: 95.590-000



Data: 04/2025

Projeto: 1A

Indicações: 115,24m²

Assunto: Passarela Beira Mar

Plano: 01/02