




09 - RAMPA NAÚTICA EXISTENTE E PLATAFORMAS GASTRONÔMICAS



10 - PISO PODOTÁTIL

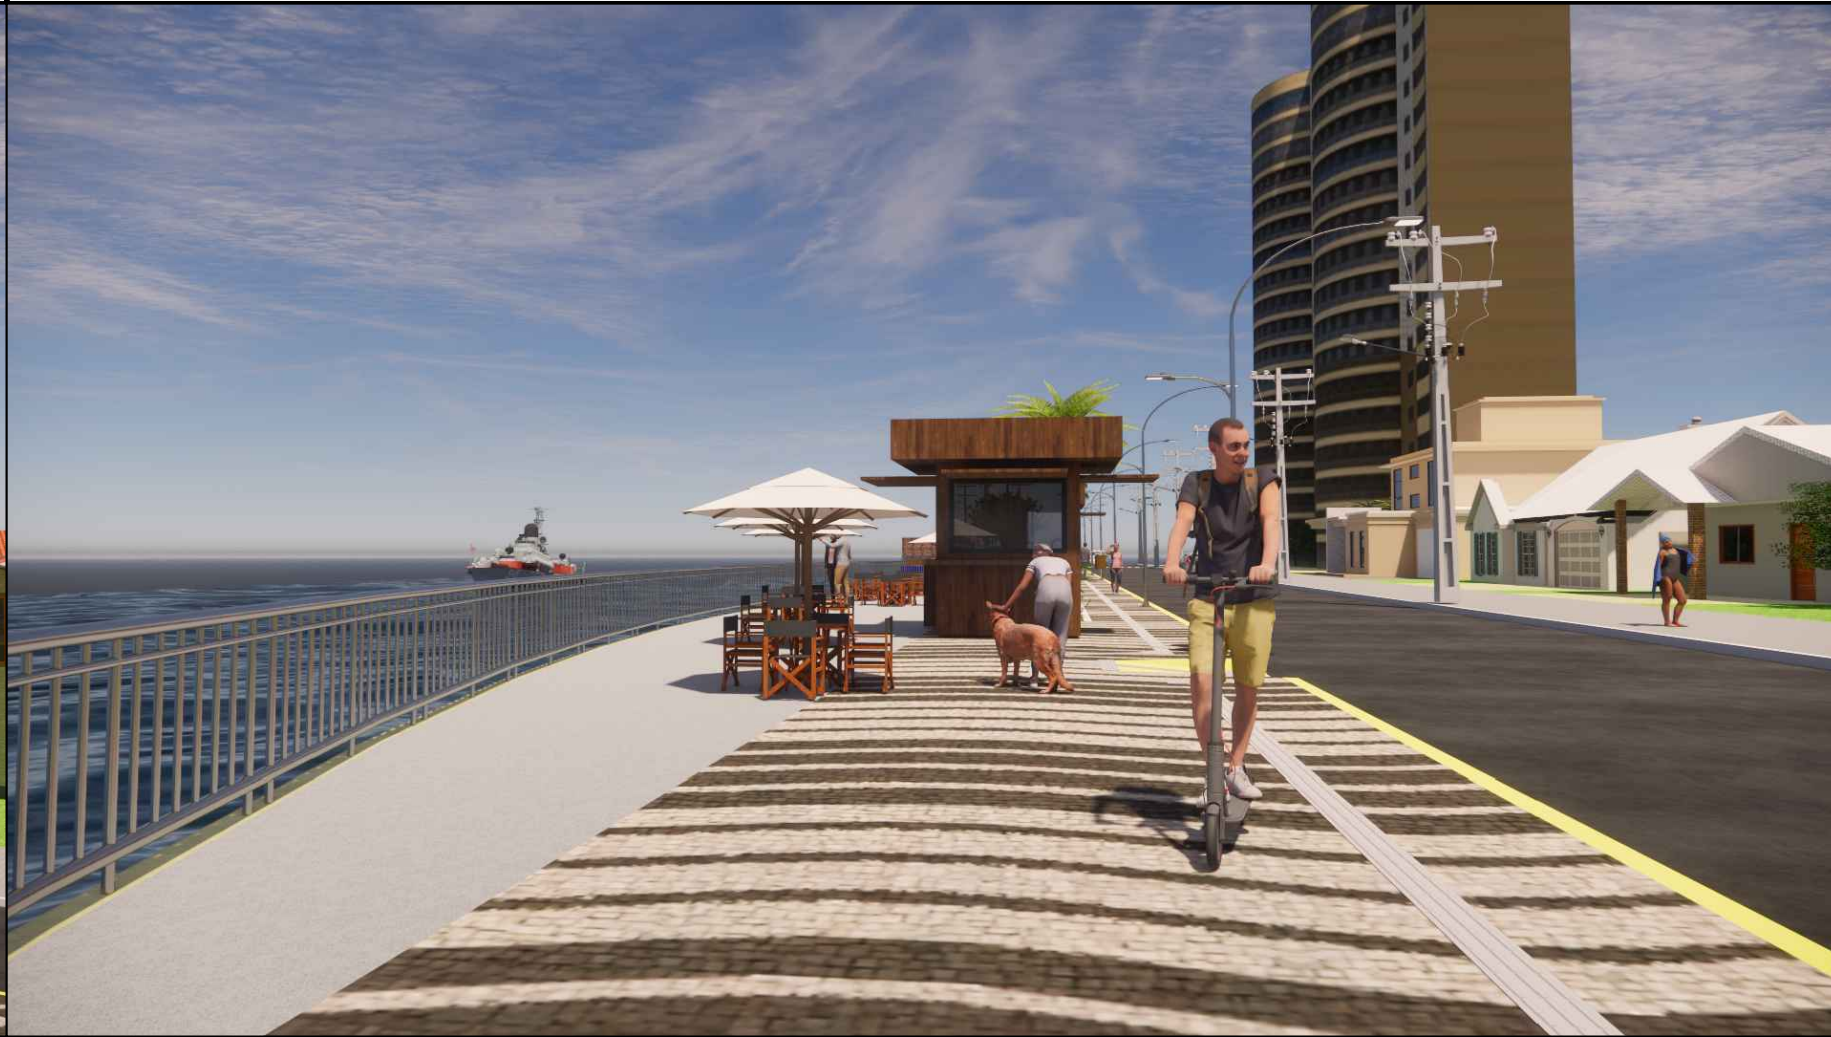

12 - GUARDA CORPO DE INOX CONFORME MEMORIAL DESCRITIVO



14 - PLATAFORMA DE PESCA COM BANCADAS COM PIAS



15 - RAMPAS DE ACESSIBILIDADE



16 - ÁREAS COM PAISAGISMO



17 - PINTURA DO EXISTENTE



18 - PLAYGROUND EXISTENTE QUE SERÁ REALOCADO NA PRACINHA EXISTENTE



08 - LIXEIRAS EM TODA A EXTENSÃO - ORLA BEIRA RIO TRAMANDAÍ - PRAÇA GIUSEPPE GARIBALDI

PREFEITURA MUNICIPAL DE TRAMANDAÍ SECRETARIA MUNICIPAL DE OBRAS - DEPARTAMENTO DE ENGENHARIA		
Projeto:	Revitalização da Orla da Av. Beira Rio	
Endereço da obra:	Av. Beira Rio, Bairro Centro - Tramandaí/RS	
Proprietário:	Município de Tramandaí	
Responsável Técnico:	Arq. Jaqueline Ferreira CAU A152414-3 e Eng. Marcio Maciel CREA/RS 236197	
Assunto:	PROEJETO EM 3D	
Desenho CAD:	Evelyn Leonardi	
Área Total:	2.203,95m²	
Planta:	02/02	
Prefeitura Municipal de Tramandaí Avenida da Igreja nº 346 - Centro - CNPJ: 88771001000180 - Fone: (51) 3684-9000 - CEP: 95.500-000		