



Situação

ESCALA 1/1500

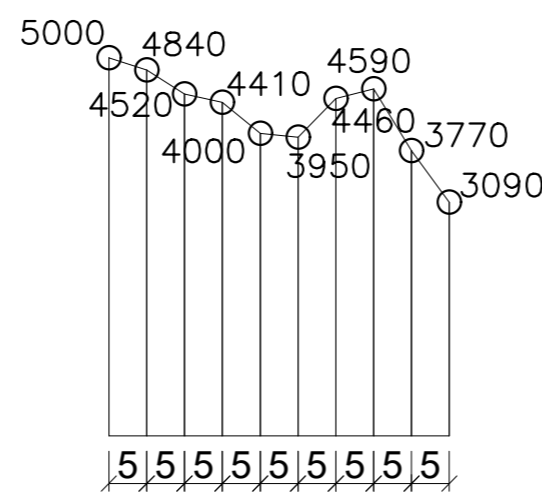


Levantamento Planialtimétrico

esc 1:200

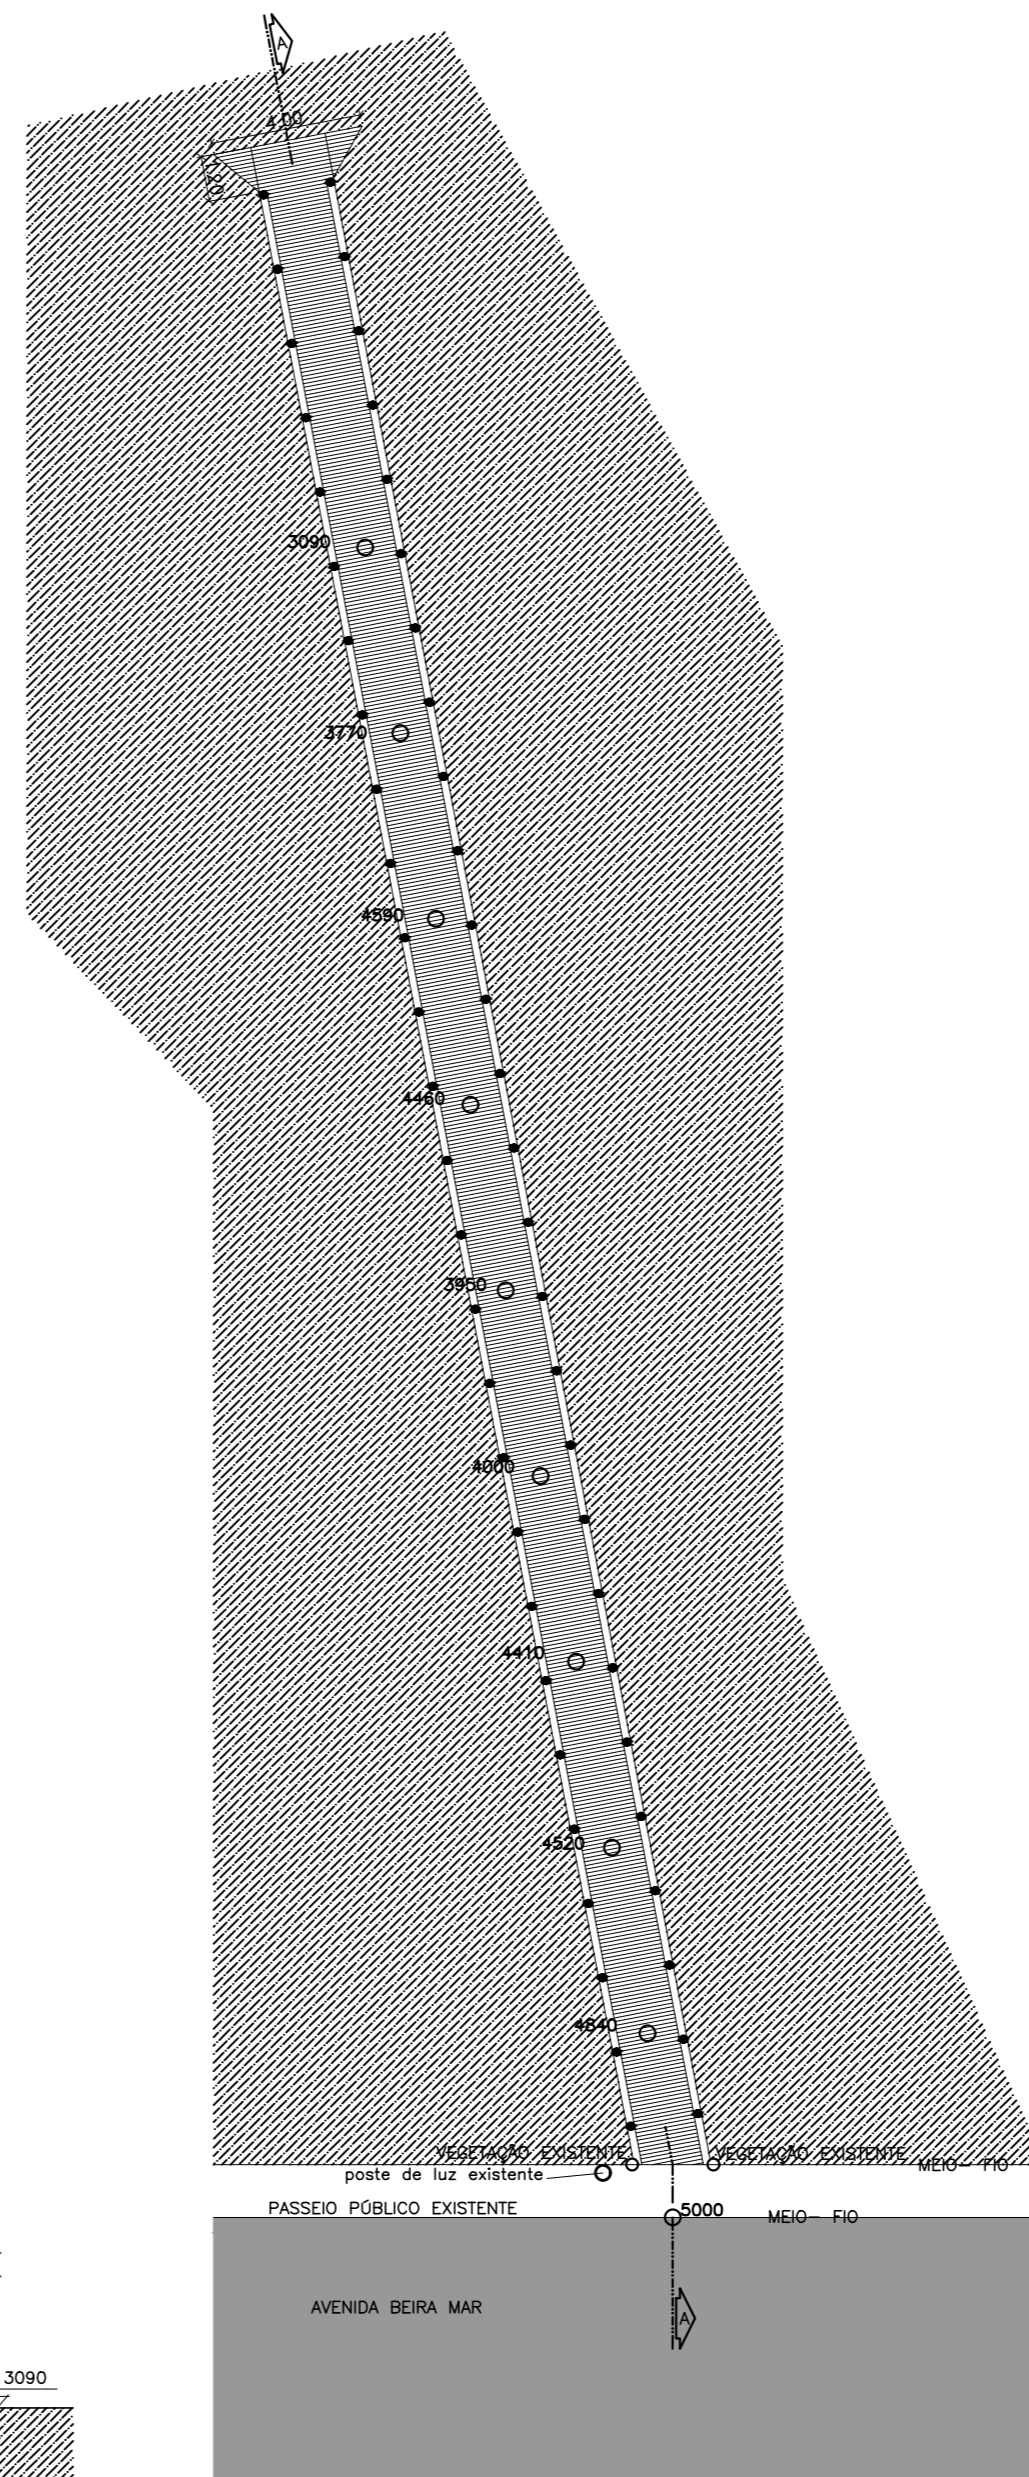


Passarela Avenida Dep. Osvaldo Bastos
esc 1:200

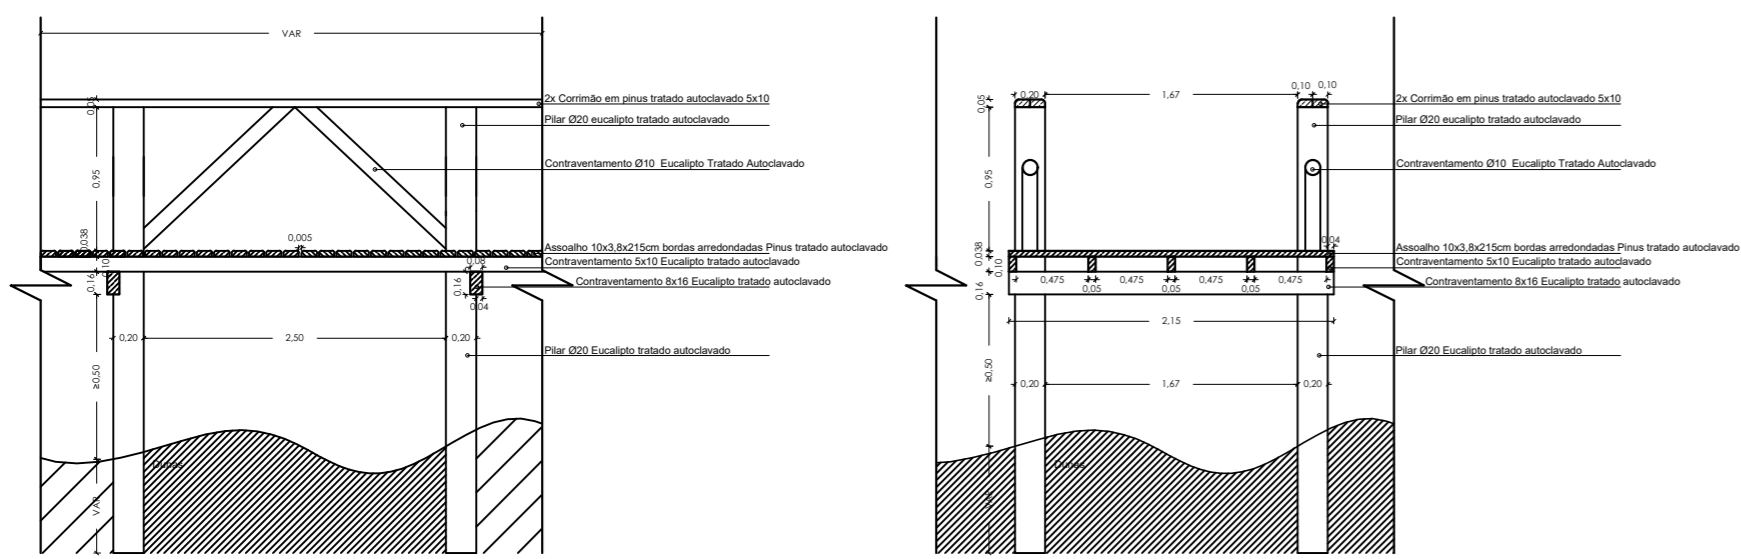

Detalhe Longitudinal
esc 1:25

Detalhe Transversal
esc 1:25

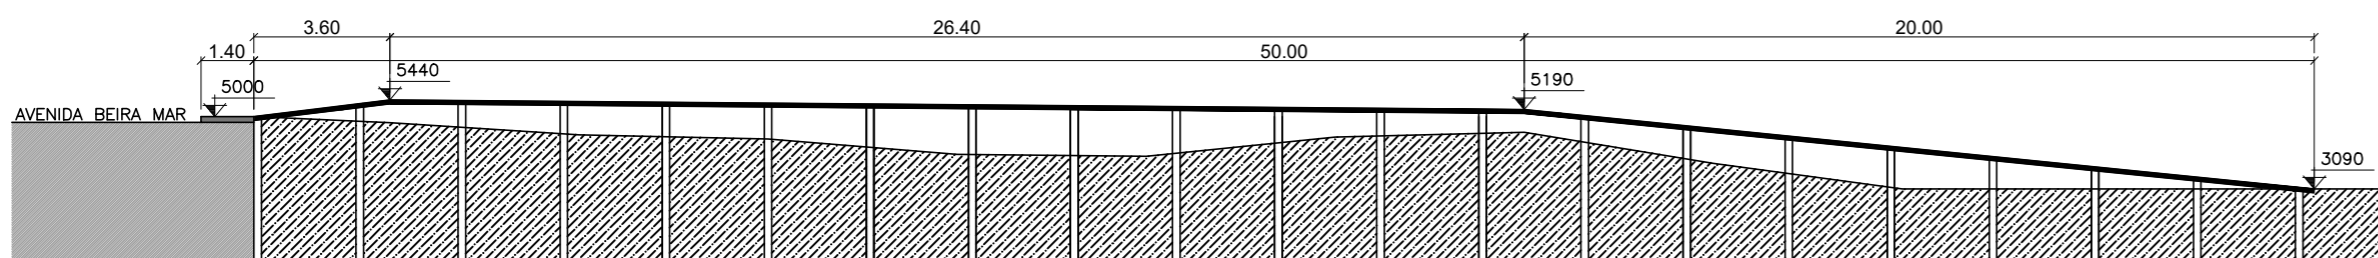

Corte Passarela Avenida Dep. Osvaldo Bastos
esc 1:200

PREFEITURA MUNICIPAL DE TRAMANDAÍ

SECRETARIA MUNICIPAL DE PLANEJAMENTO E DESENVOLVIMENTO URBANO



| | | | |
|----------------------|--|--------------|-----------|
| Projeto: | Passarela Beira Mar Tramandaí-RS | Data: | Out./2024 |
| Endereço da obra: | Final da Avenida Dep. Osvaldo Bastos, com Avenida Beira-Mar - Tramandaí-RS | Escala: | Indicadas |
| Proprietário: | Luiz Carlos Gauto da Silva | Desenho CAD: | JF |
| Responsável Técnico: | Jaqueline Ferreira Arquiteta e Urbanista - CAU/RS A152414-3 | Área Total: | 100,00m² |
| Assunto: | Passarela Beira Mar | Folha: | 01/01 |