

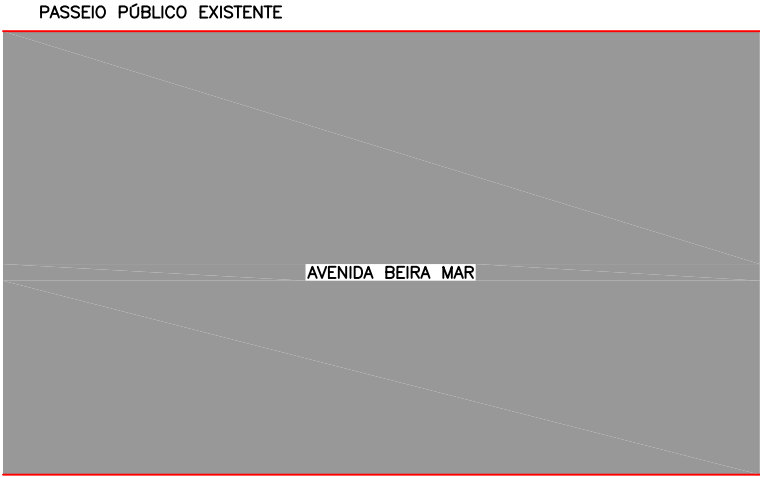


Passarela Beira Mar Anexo I

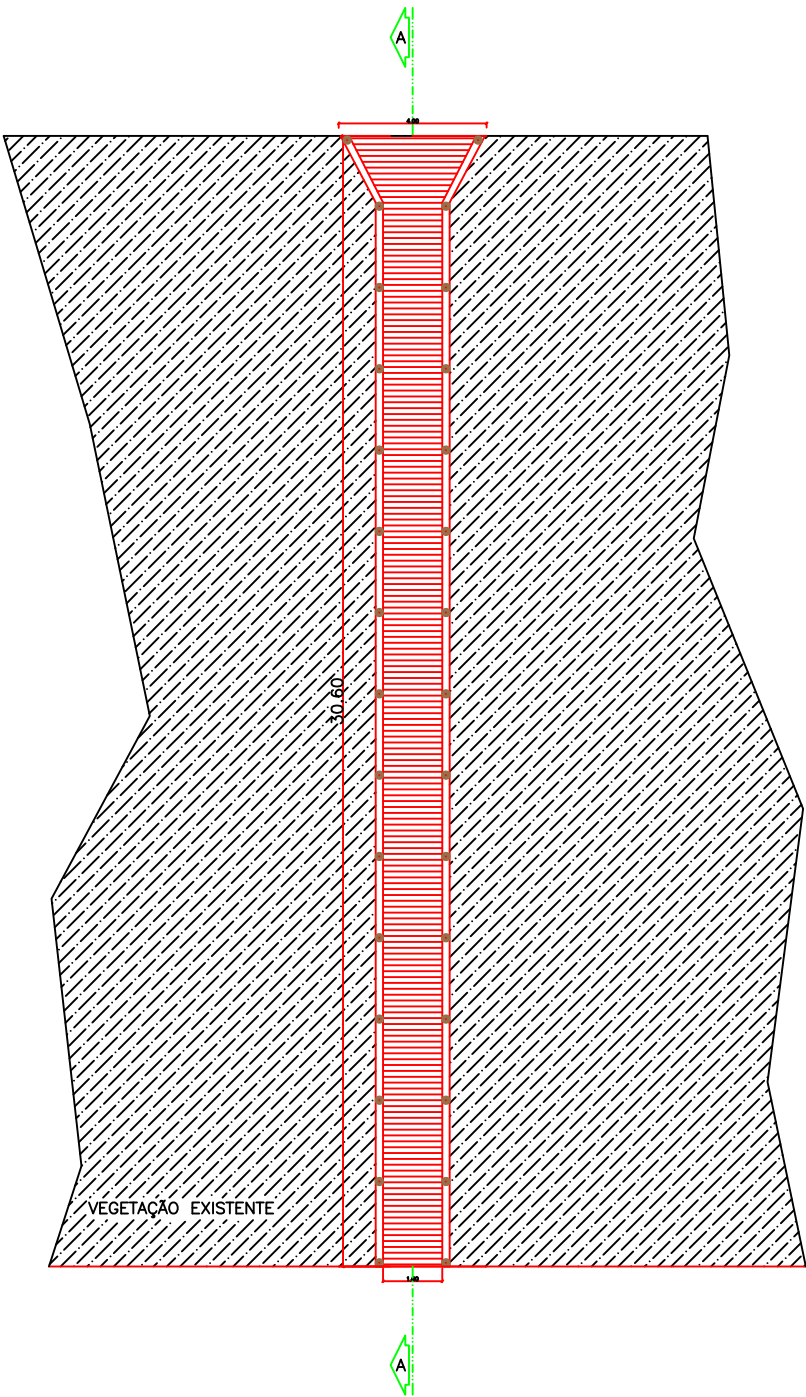


Planta Baixa - Passarela Avenida Beira Mar - altura do nº1268
esc 1:200

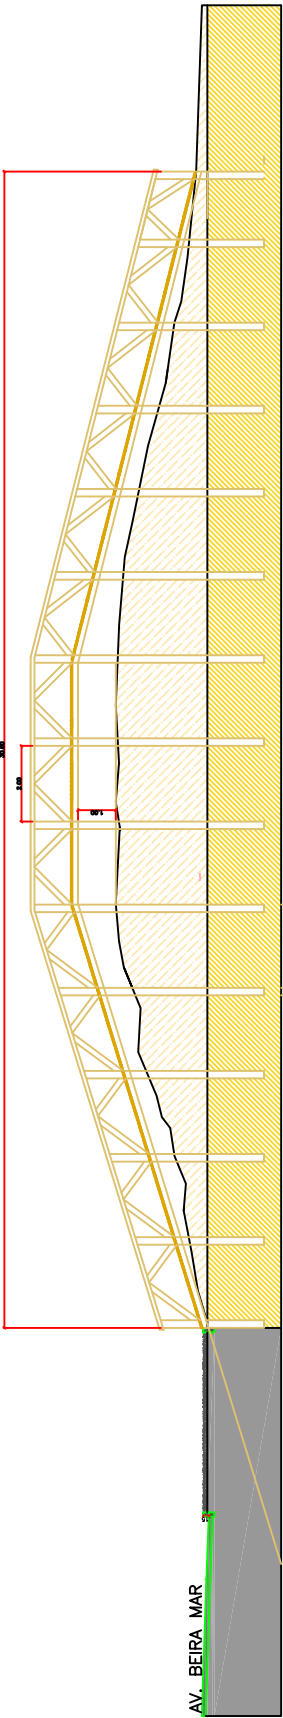


Corte Passarela Avenida Beira Mar - altura do nº1268
esc 1:200

Passarela Beira Mar Anexo I

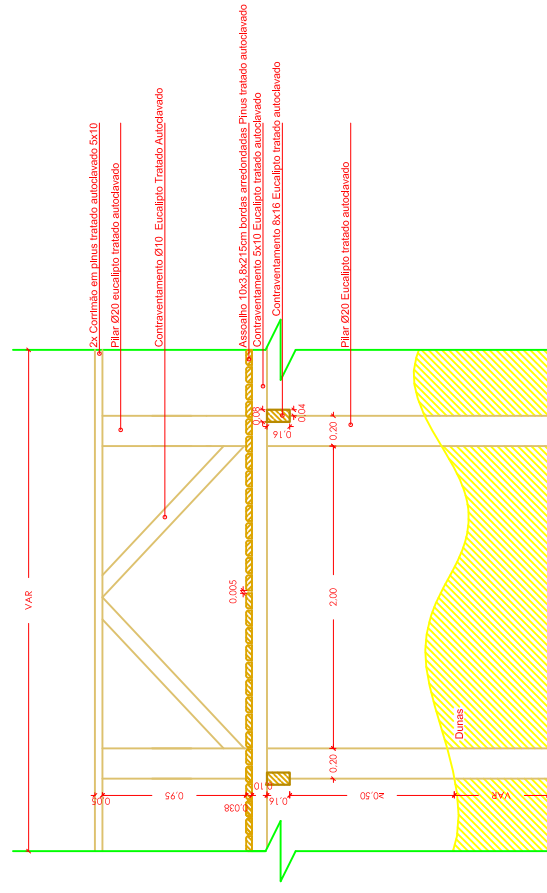


Detailhe Longitudinal
esc 1:50

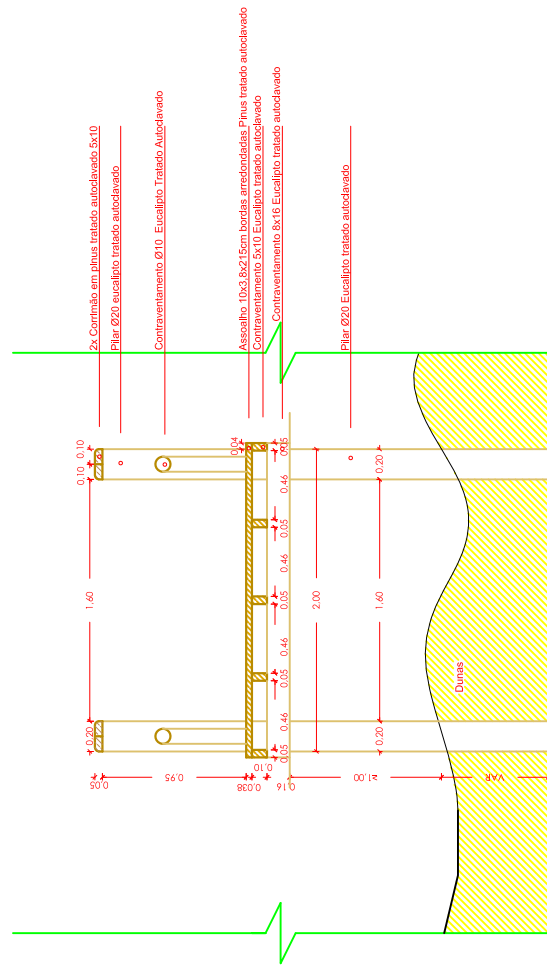

Detalhe Transversal
esc 1:50

ANEXO II

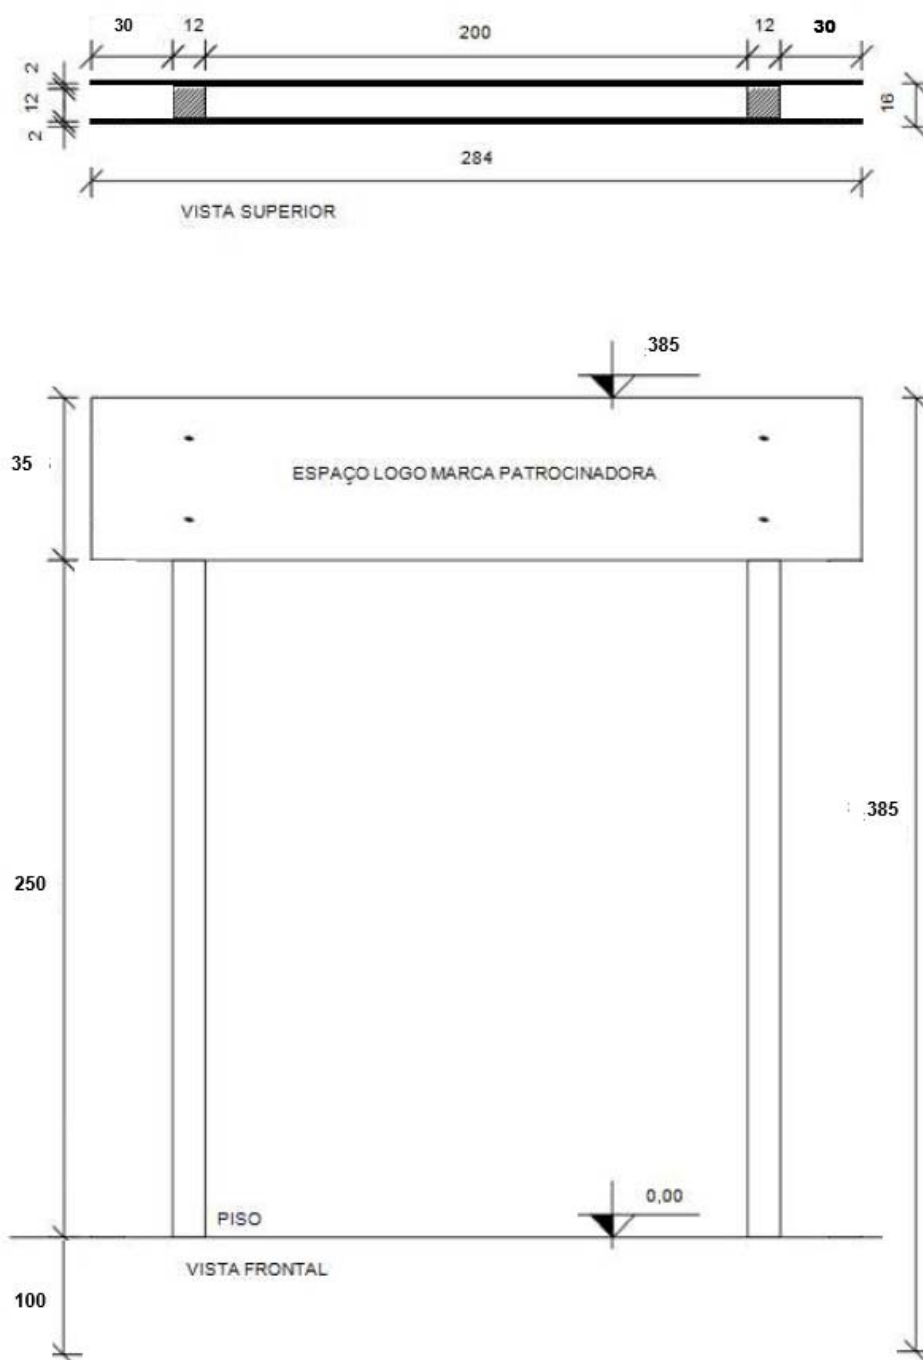

Pórtico em madeira de pinus tratado (autoclavado)

Todas as madeiras deverão ser pintadas previamente com impermeabilizante (stain) para melhor proteção e durabilidade.

ANEXO III

ESPECIFICAÇÕES DOS PAINÉIS DE LED

Totem publicitário composto de estrutura e painel de led.

Estrutura: Dimensões Totais: Altura: 2400 mm;
Largura: 1450 mm;
Profundidade: 350 mm;

Fabricado em aço carbono com corte a laser, dobra CNC e solda por processo MIG;

Acabamento com banho desengraxante, tratamento anti-ferrugem pintura epóxi preto fosco;

Alimentação Elétrica: Tensão 127/220 V AC com seleção de tensão de entrada manual;

Frequência: 60 Hz; Potência Máxima: 100 W;

Potência Média: 50 W;

Proteção elétrica sobre/subtensão de corrente;

Condições de operação: Operação contínua 24 horas por dia;

Resistência a poluição, trepidação, intempéries, variação de temperatura.

Painel Led:

P4 Outdoor SMD

Face: Largura: 960 mm x Altura: 1920 mm;

Área: 1,84m²;

Resolução: 480 pixels (H) * 240 pixels (V);

Ângulo de visão vertical: +/- 70 graus;

Ângulo de visão horizontal: +/- 70 graus;


Refresh: 1920 Hz;

Potência Máxima: 1.114 W;

Consumo Médio: 437 W;

ANEXO IV

Bicicletário

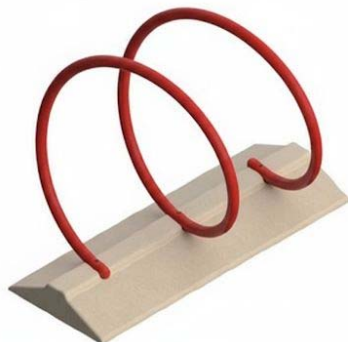

Implantar em conjunto de 3 unidades fixados no pavimento.