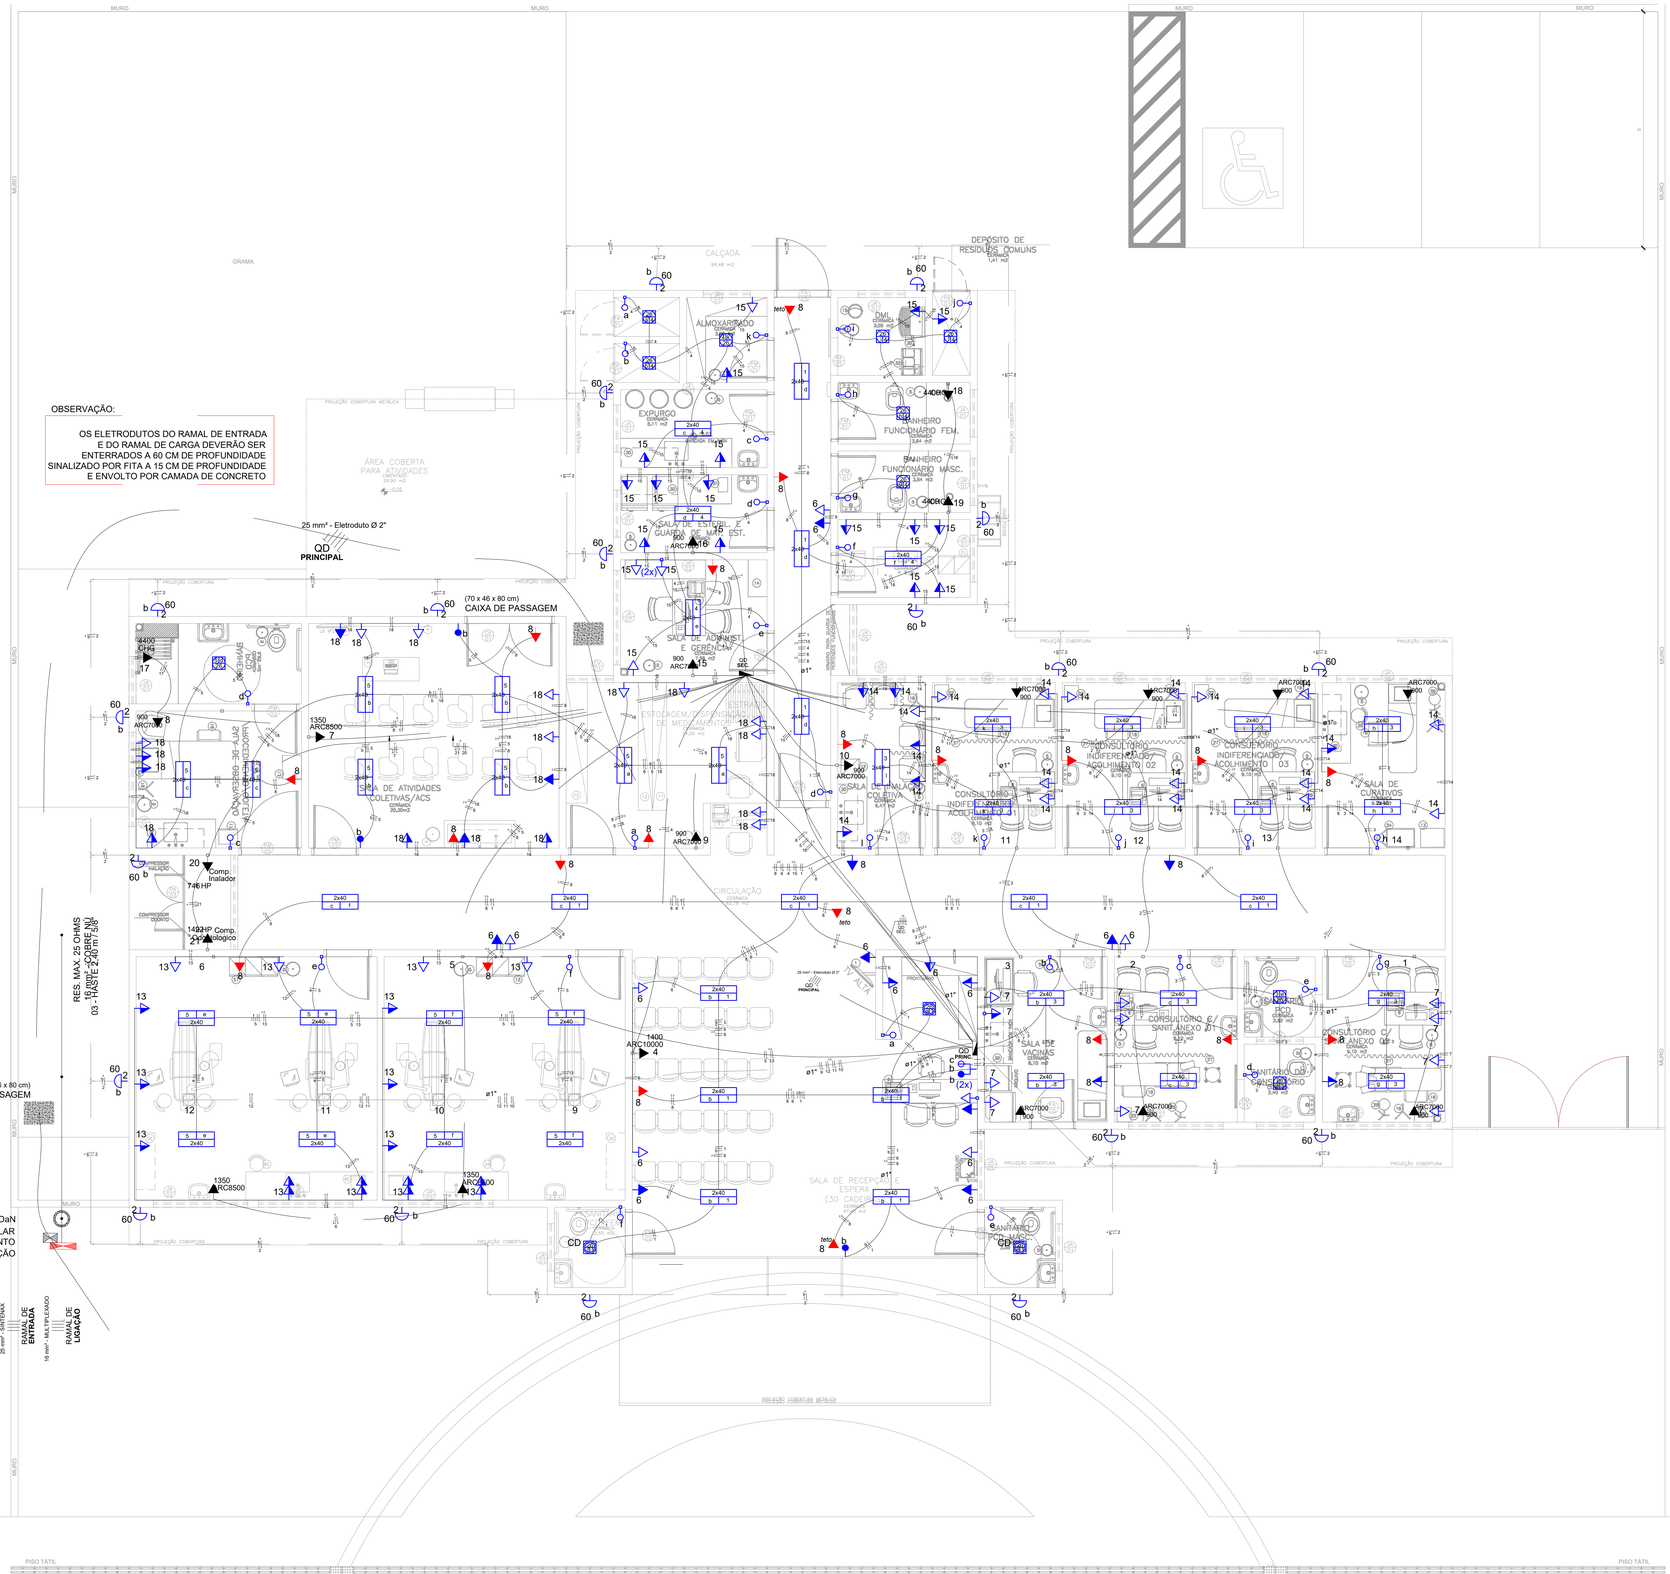

PLANTA BAIXA TÉRREO

ESCALA 1/50

PREFEITURA MUNICIPAL DE TRAMANDAÍ

SECRETARIA MUNICIPAL DE OBRAS - DEPARTAMENTO DE ENGENHARIA

Projeto:	PROJETO UBS PORTE II
Endereço da obra:	SETOR 119, QUADRA 95 - LOTE 02 - JARDIM ATLÂNTICO - TRAMANDAÍ - RS
Proprietário:	Município de Tramandaí
Responsável Técnico:	Engenheiro Civil Flávio G.S. Mainieri - CREA/RS Nº 77112
Assunto:	ELÉTRICO - PLANTA BAIXA
Data:	JUNHO/2024
Escala:	INDICADAS
Desenho CAD:	M.Oliveira
Área Total:	INDICADAS
Prancha:	01/01

Prefeitura Municipal de Tramandaí: Avenida da Igreja, nº 346 - Centro - CNPJ: 88771001000180 - Fone: [51] 3684-9000 - CEP: 95.590-000