


**SITUAÇÃO**  
ESC. 1:1000

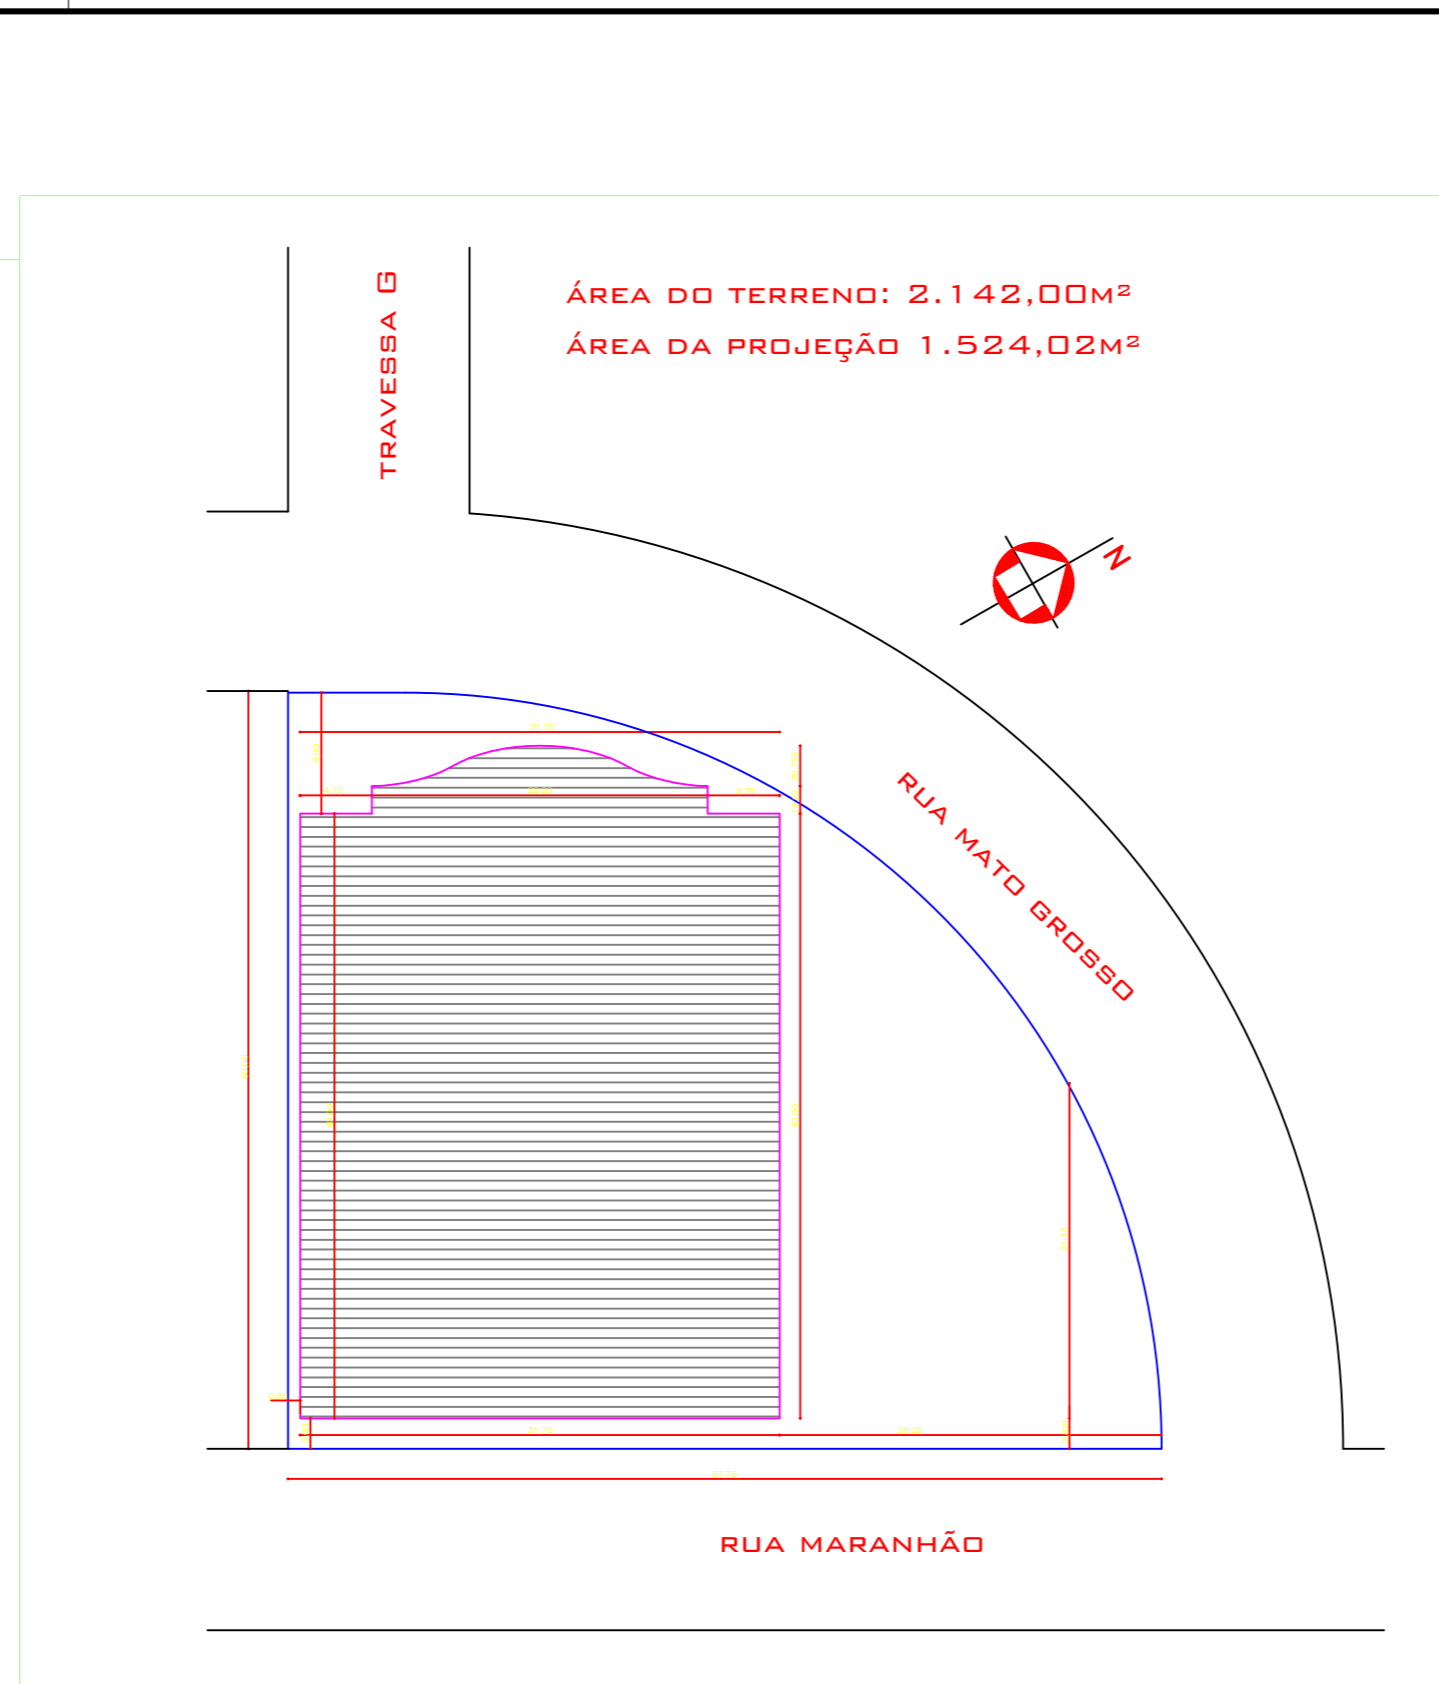

**LOCALIZAÇÃO**  
ESC. 1:500

**PREFEITURA MUNICIPAL DE TRAMANDAÍ**  
SECRETARIA MUNICIPAL DE OBRAS - DEPARTAMENTO DE ENGENHARIA



Projeto:	<b>REFORMA GINÁSIO ZONA SUL</b>	Data:	Out / 2024
Endereço da obra:	Rua Maranhão, esq. Traversa "G" - Nova Tramandaí - Plano A - Tramandaí/RS	Escala:	indicada
Proprietário:	Município de Tramandaí	Desenho CAD:	-
Responsável Técnico:	Marcos Allan Santos Marian - CREA - PR 128151	Área Total:	indicada
Assunto:	<b>Situação e Localização</b>	Prancha:	<b>01/02</b>

Prefeitura Municipal de Tramandaí, Avenida da Igreja, nº 346 - Centro - CNPJ: 88771001000180 - Fone: (51) 3684-9000 - CEP: 95.590-000