





ESTRUTURA DO TELHADO 1/100

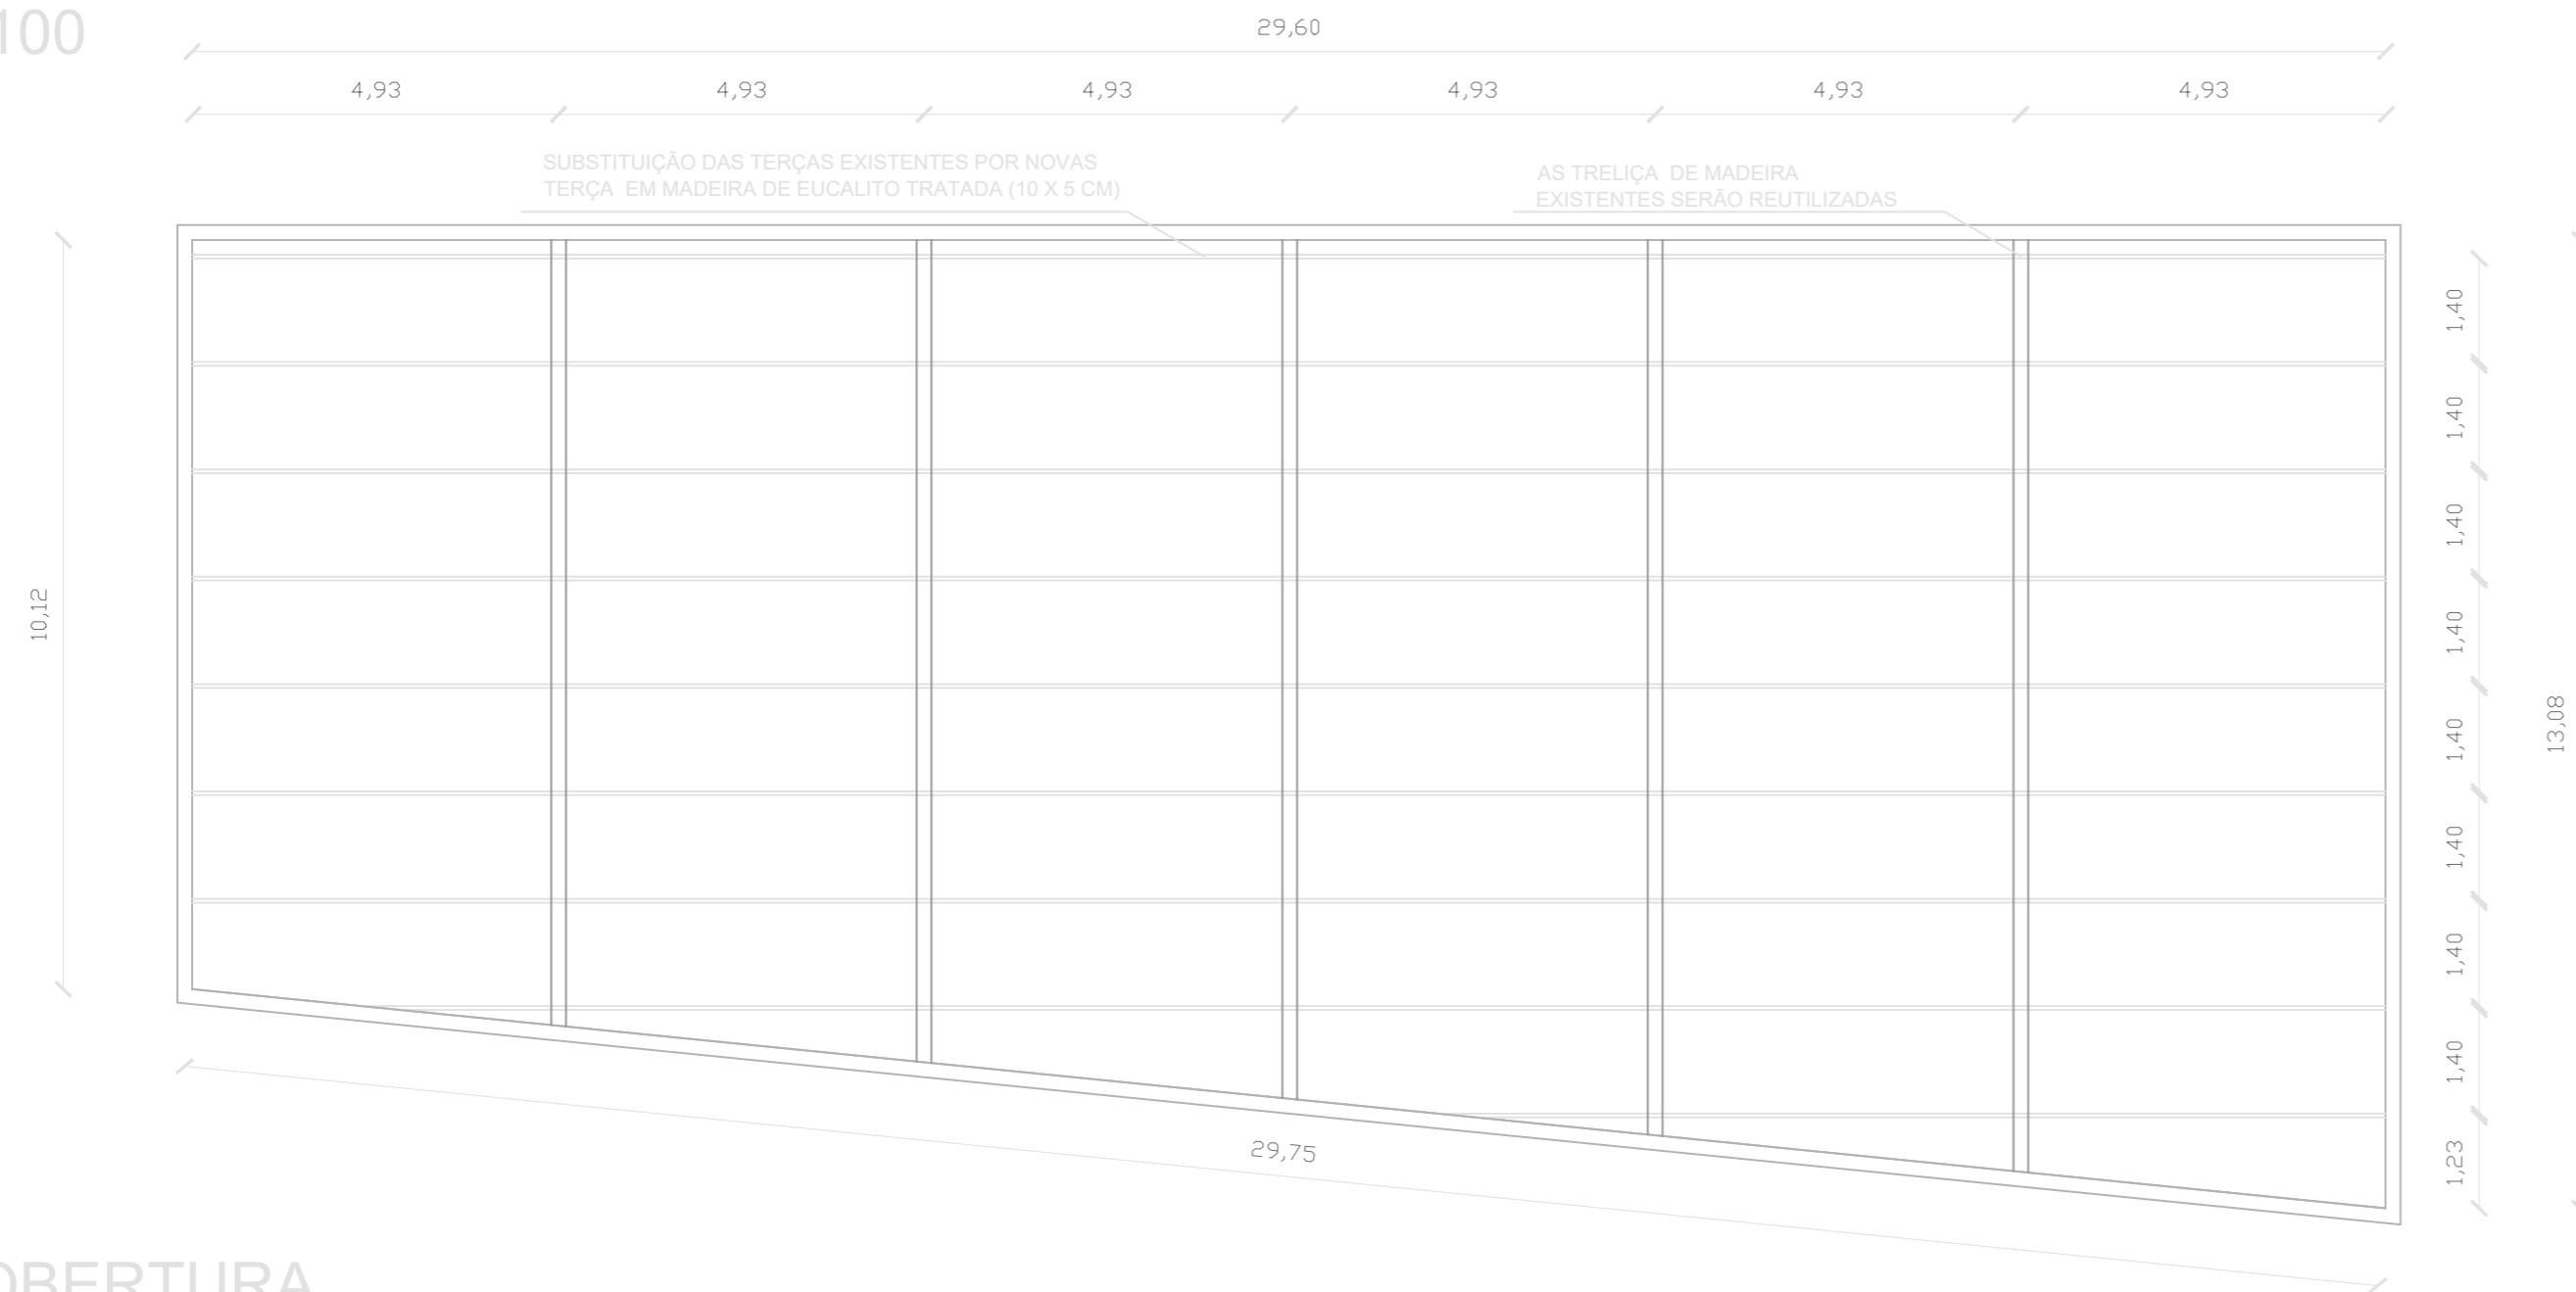


COBERTURA 1/100

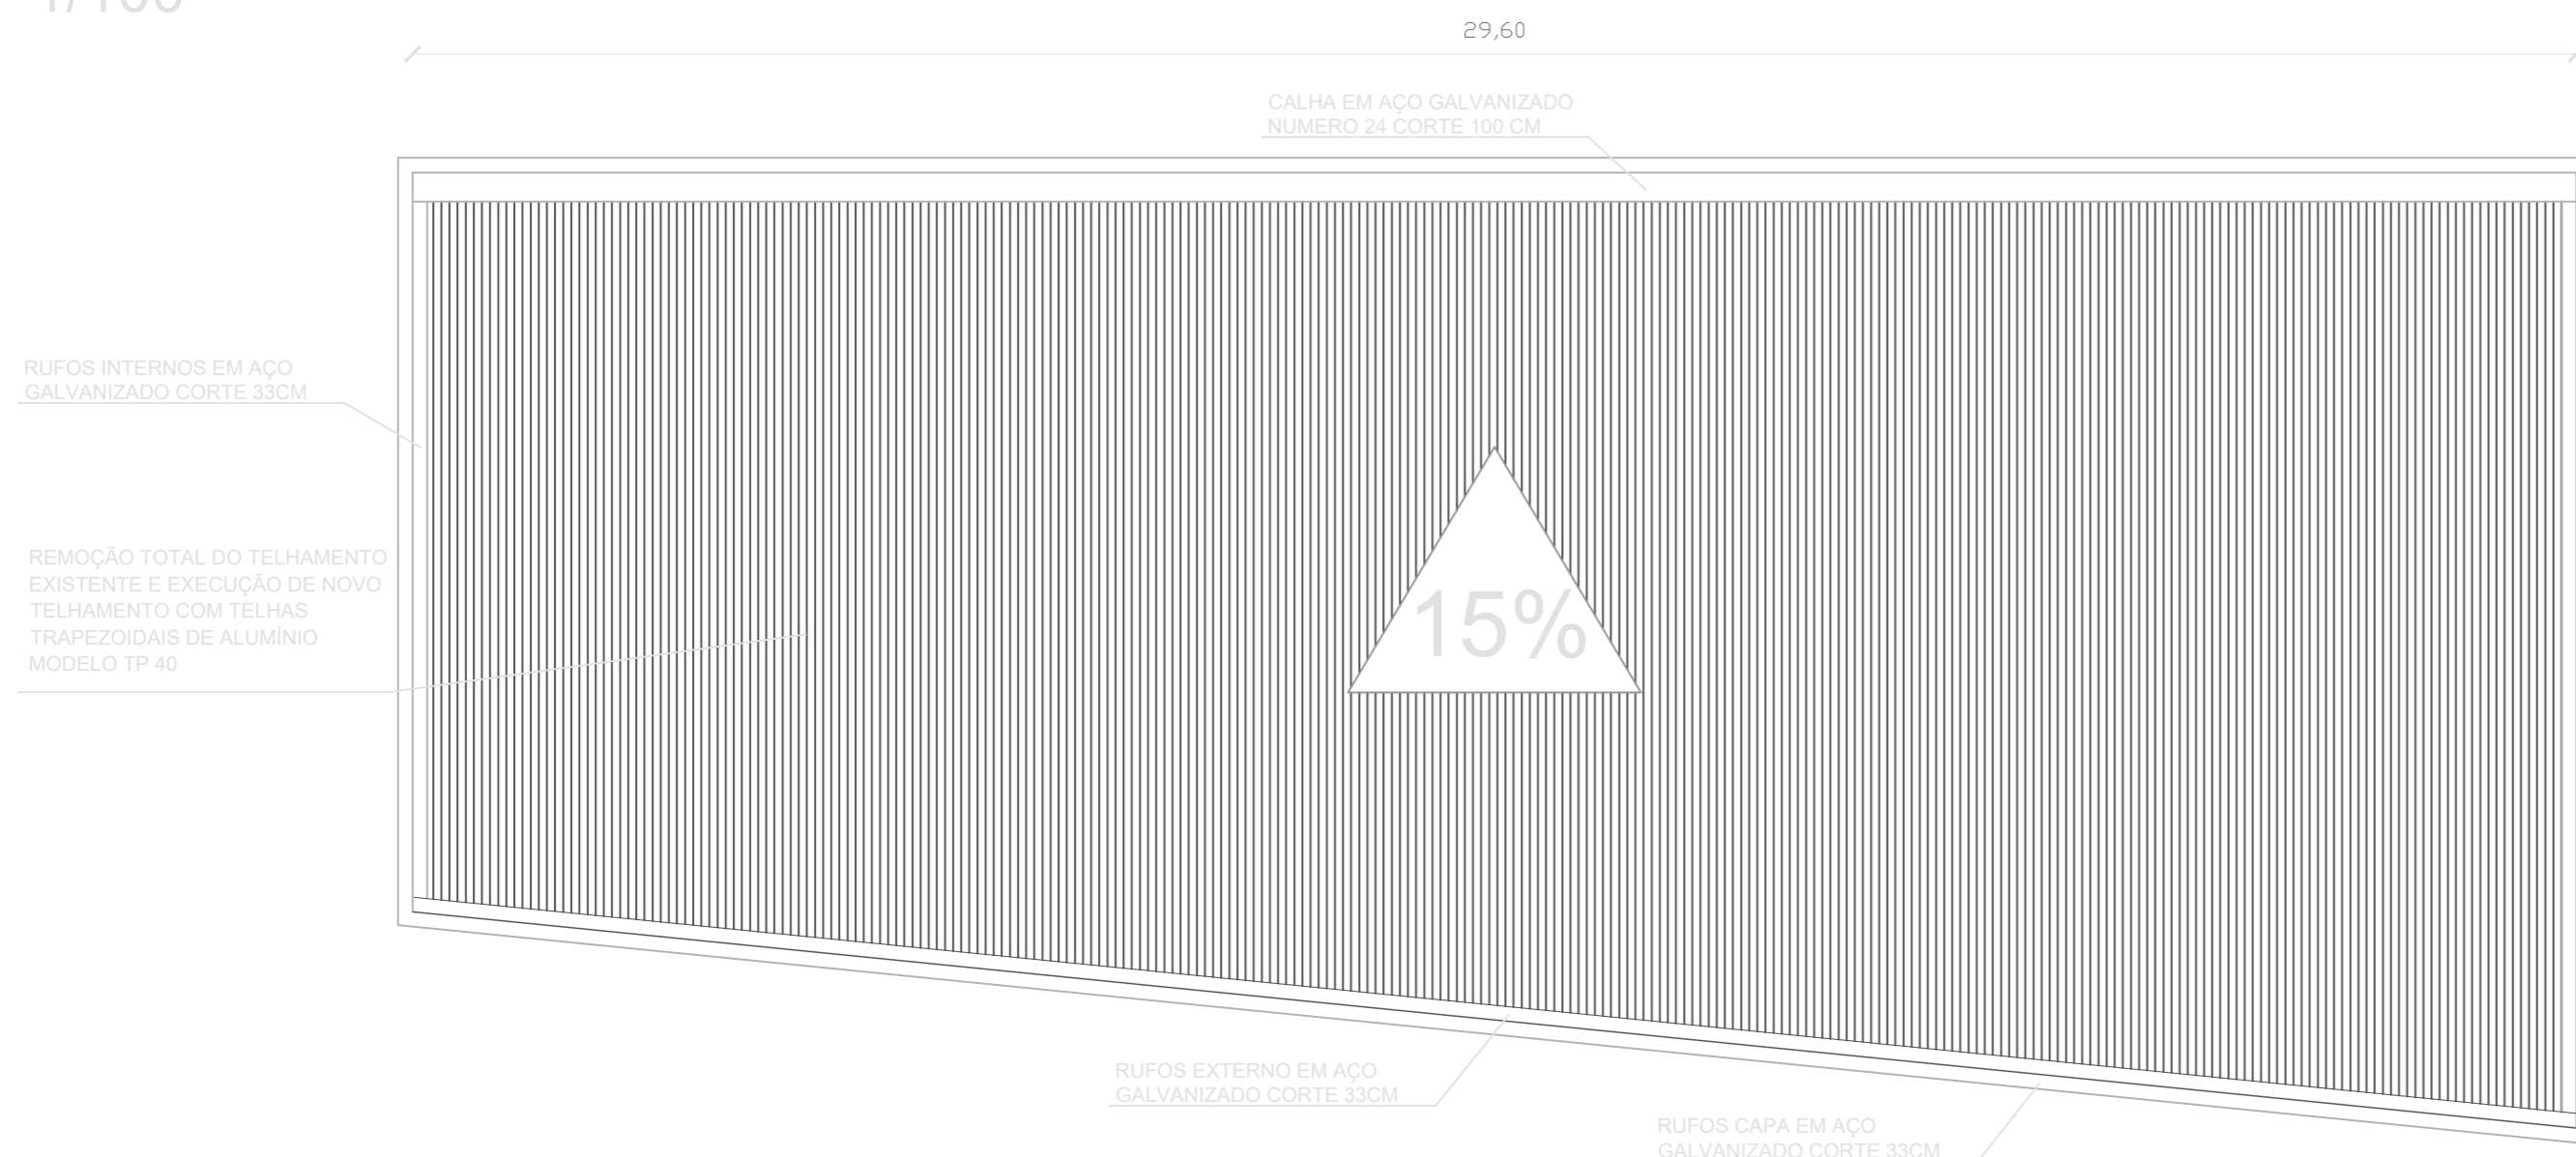


CORTE AA 1/100

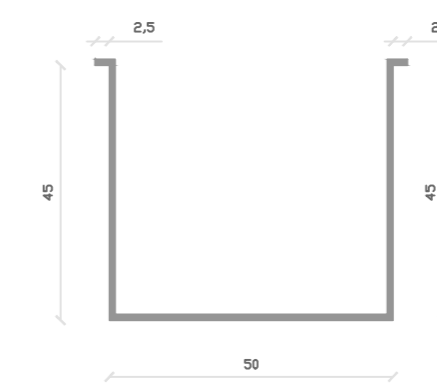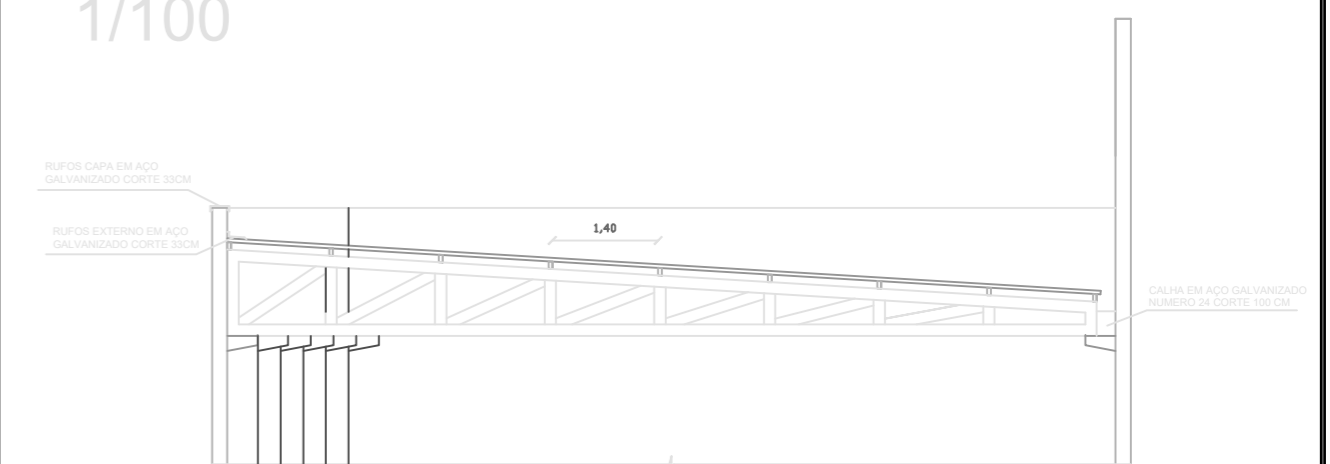


CALHA EM AÇO GALVANIZADO
NUMERO 24 CORTE 100 CM

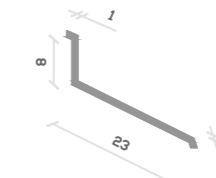

RUFOS EXTERNO EM AÇO
GALVANIZADO CORTE 33CM

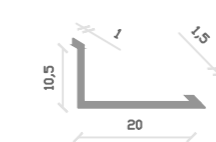

RUFOS INTERNOS EM AÇO
GALVANIZADO CORTE 33CM

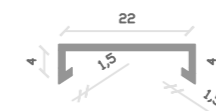

RUFOS CAPA EM AÇO
GALVANIZADO CORTE 33CM

PREFEITURA MUNICIPAL DE TRAMANDAÍ

SECRETARIA MUNICIPAL DE OBRAS - DEPARTAMENTO DE ENGENHARIA



| | | | |
|---------------------|--|-------------|-------------|
| Projeto | REFORMA DA COBERTURA DO PRÉDIO ADMINISTRATIVO DOS BOMBEIROS DE TRAMANDAÍ | Data | DEZ/2024 |
| Endereço da obra | Av. Fernandes Bastos, 1218 - Bairro Tiroleza - Tramandaí/RS | Escala | indicadas |
| Proprietário | Município de Tramandaí | Desenho CAD | Amanda Lima |
| Responsável Técnico | Marcos Allan Santos Marian - CREA/PR 128151 | Área Total | 1540,00m² |
| Assunto | Planta baixa e Localização | Prancha | ÚNICA |