




DETALHAMENTOS
ESC: 1/100

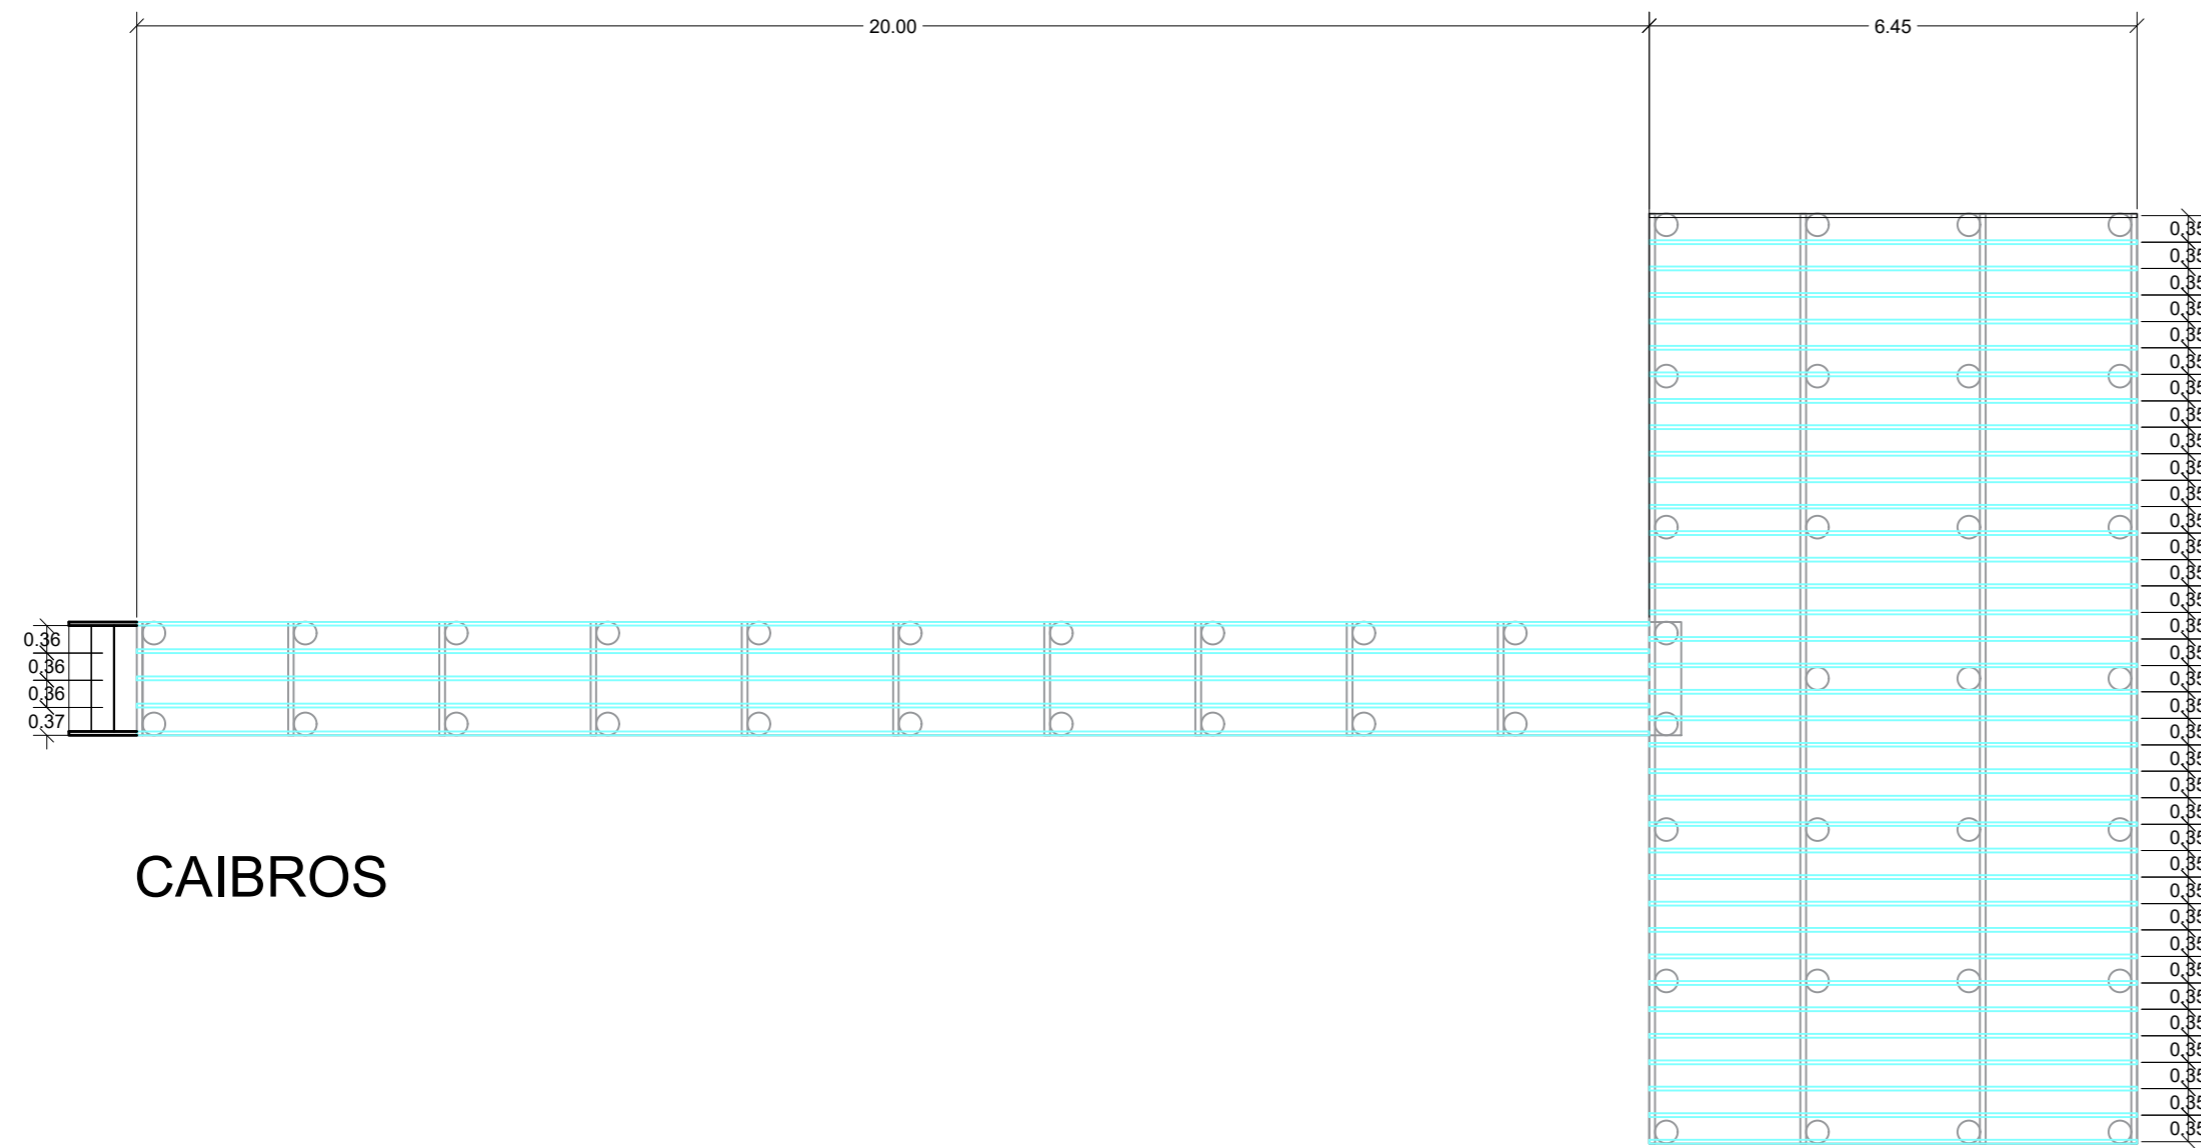

CAIBROS

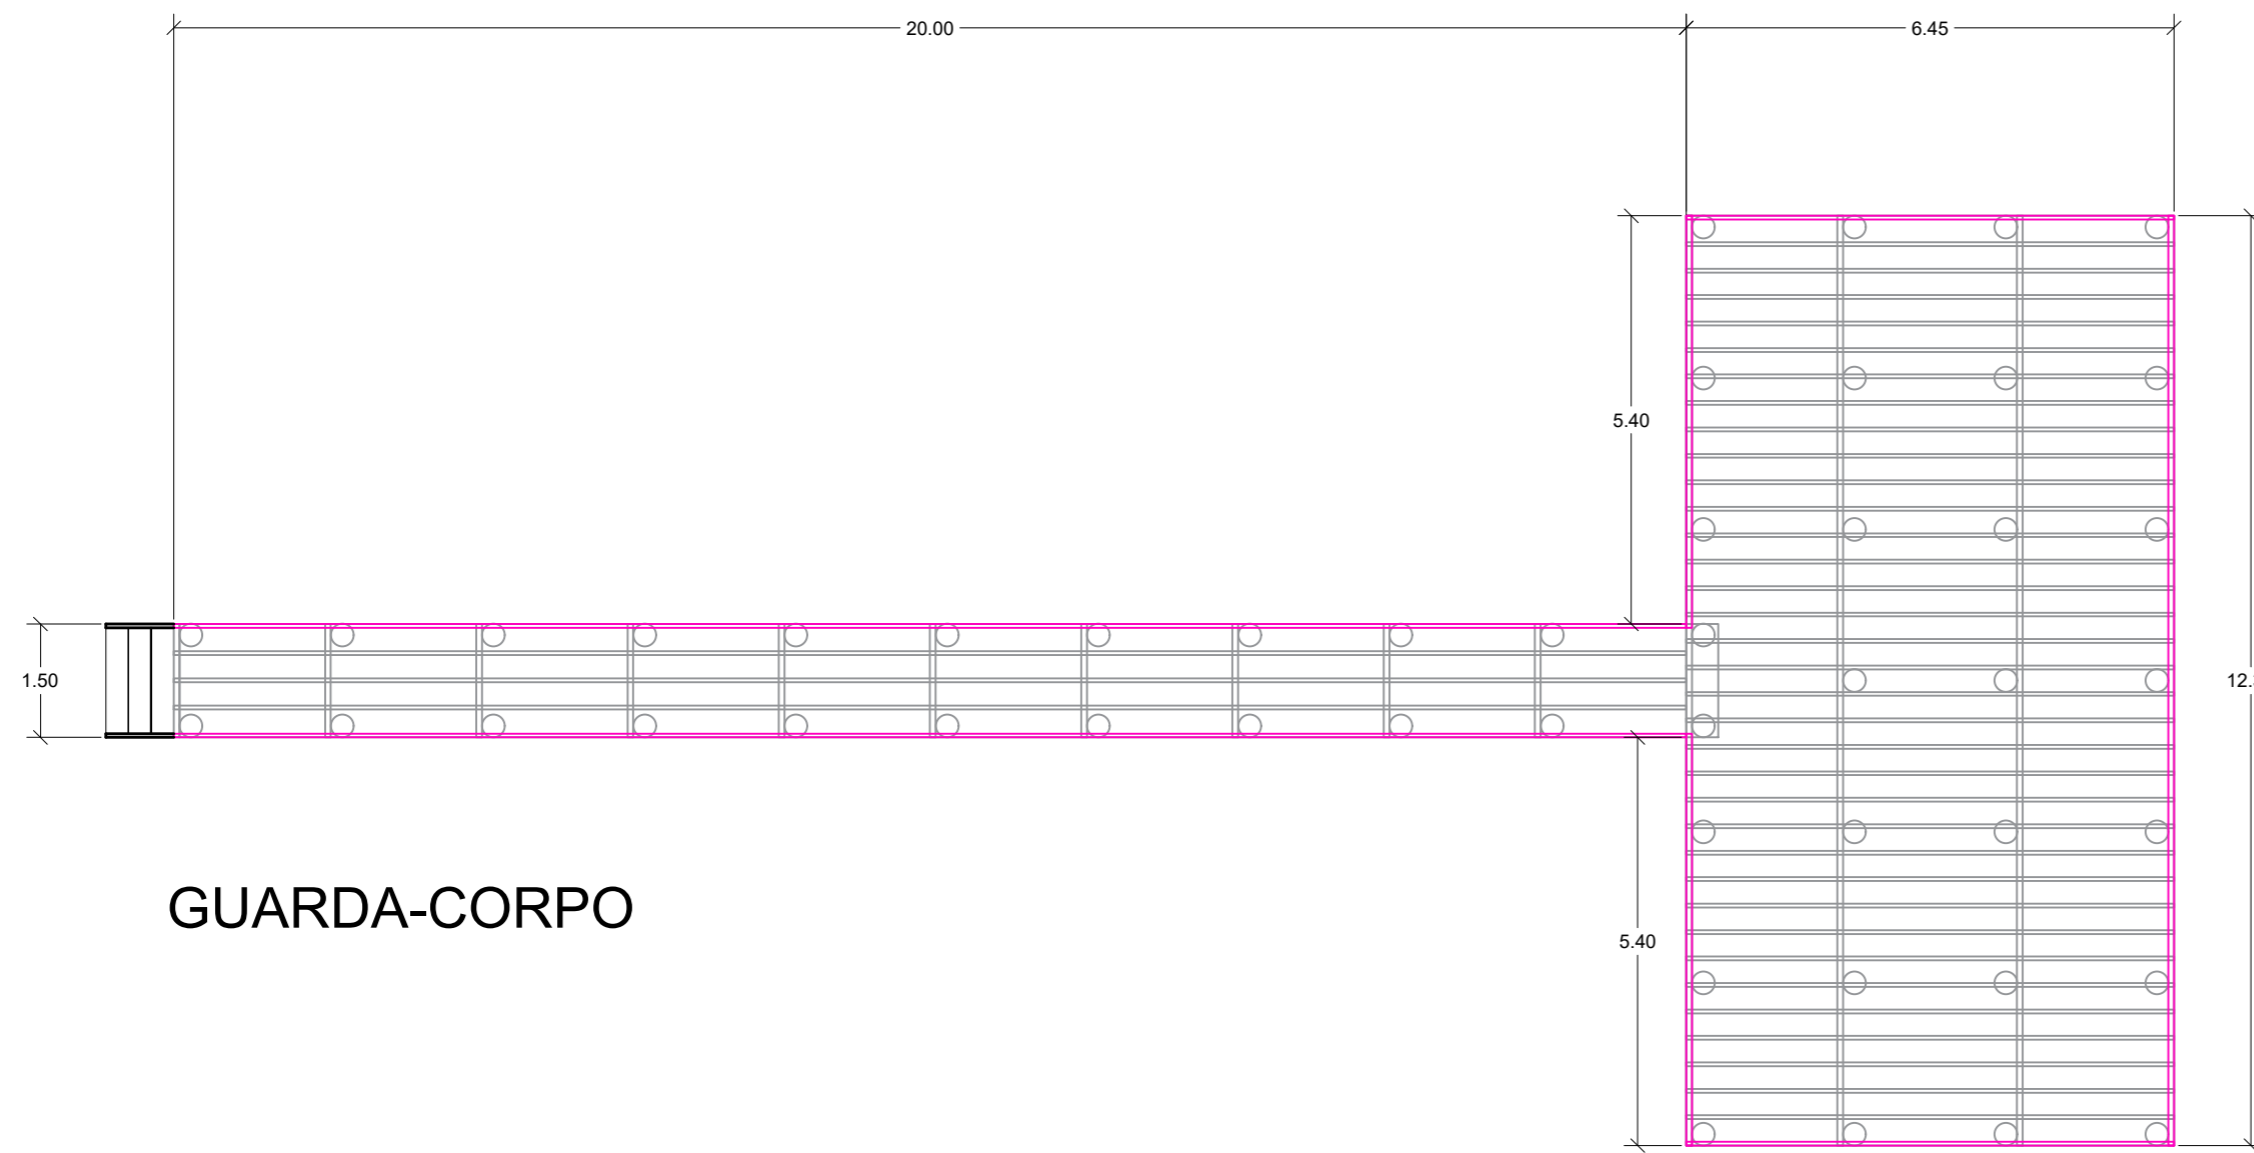

GUARDA-CORPO

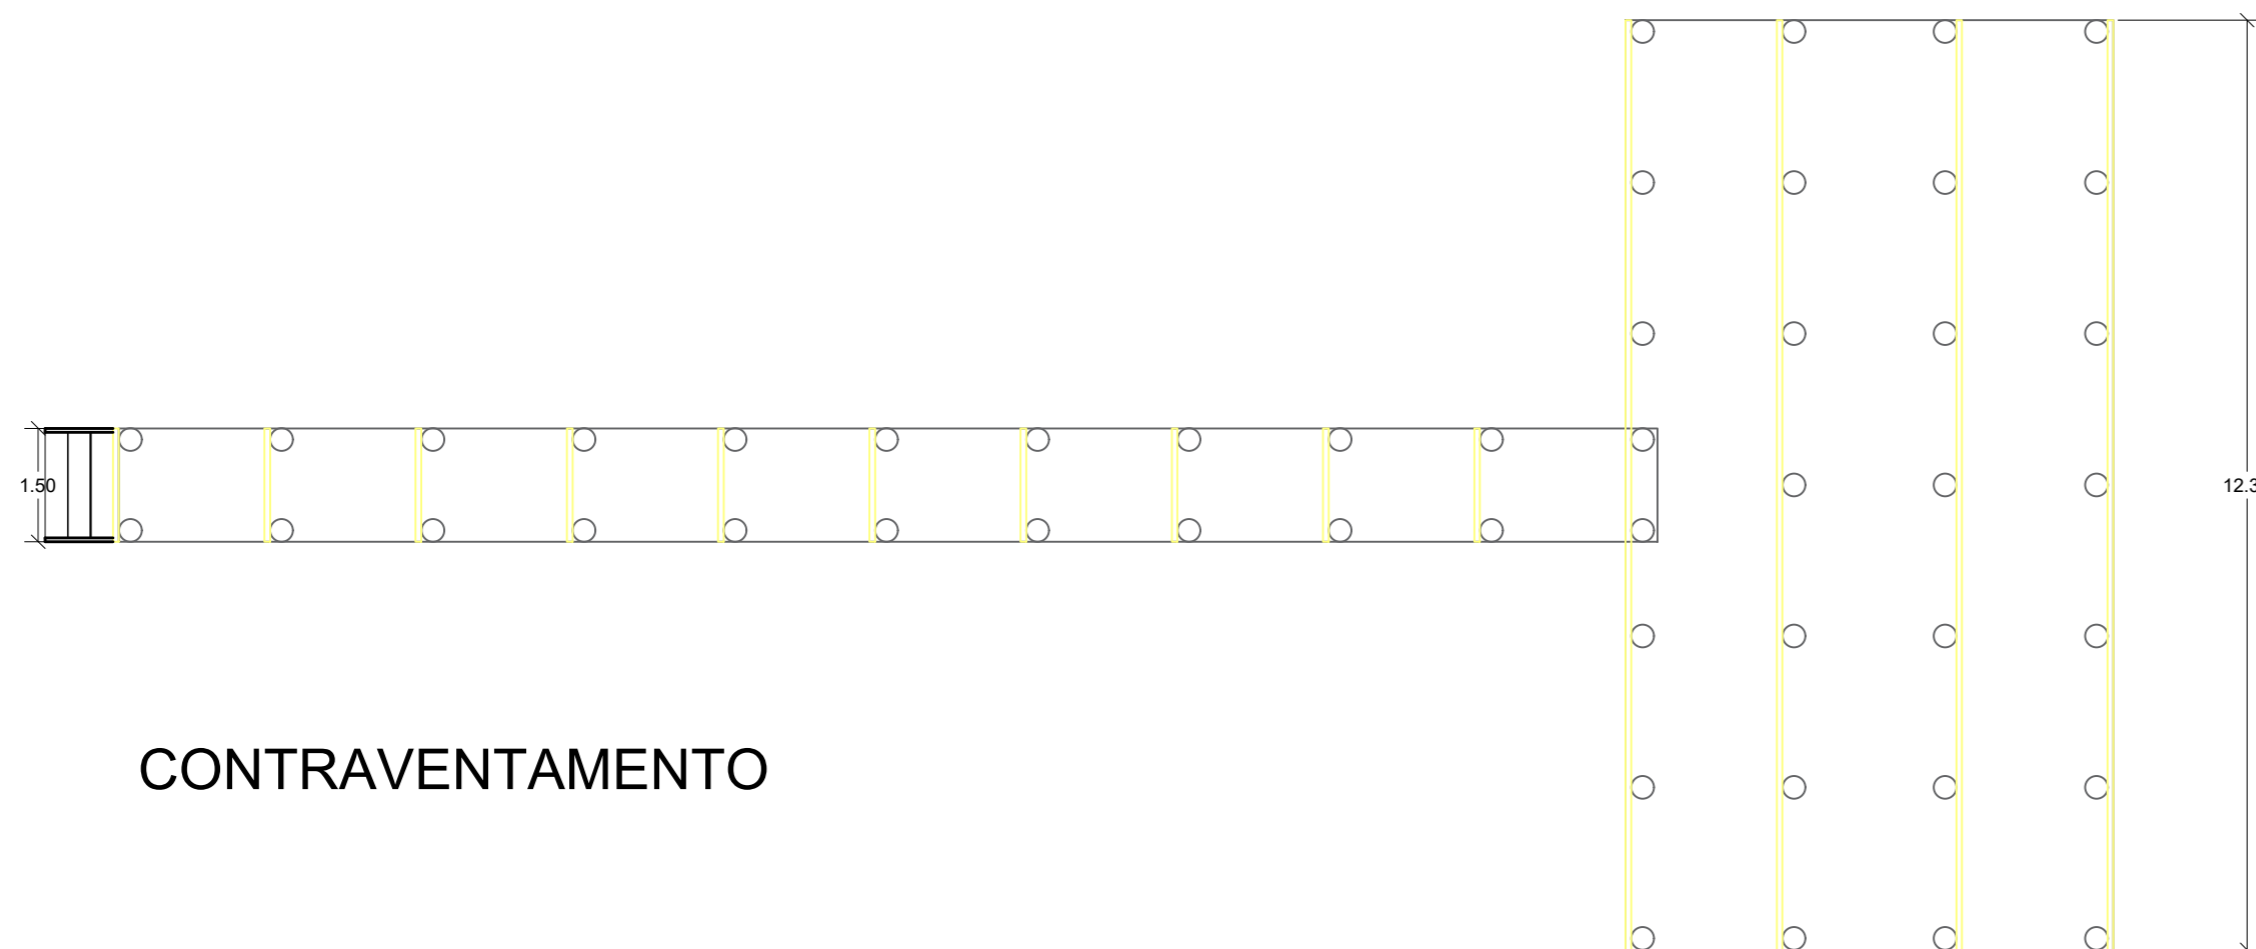

CONTRAVENTAMENTO

PREFEITURA MUNICIPAL DE TRAMANDAÍ
SECRETARIA MUNICIPAL DE PLANEJAMENTO



Projeto:	TRAPICHE	Data:	Setembro/2024
Endereço da obra:	Av. Curitiba - Aldeia da lagoa - Tramandaí/RS	Proprietário:	Município de Tramandaí
Responsável Técnico:	Jaqueline Ferreira - Arquiteta e Urbanista CAU A152414-3	Indicada:	ANA LUISA RIBAS
Assunto:	Detalhamento	Área Total:	118,09m²
		Prancha:	04/05

Prefeitura Municipal de Tramandaí, Avenida da Igreja, nº 346 - Centro - CNPJ: 88771001000180 - Fone: [51] 3684-9000 - CEP: 95.590-000