



**6** COPING METÁLICO  
CORTE SEM ESCALA

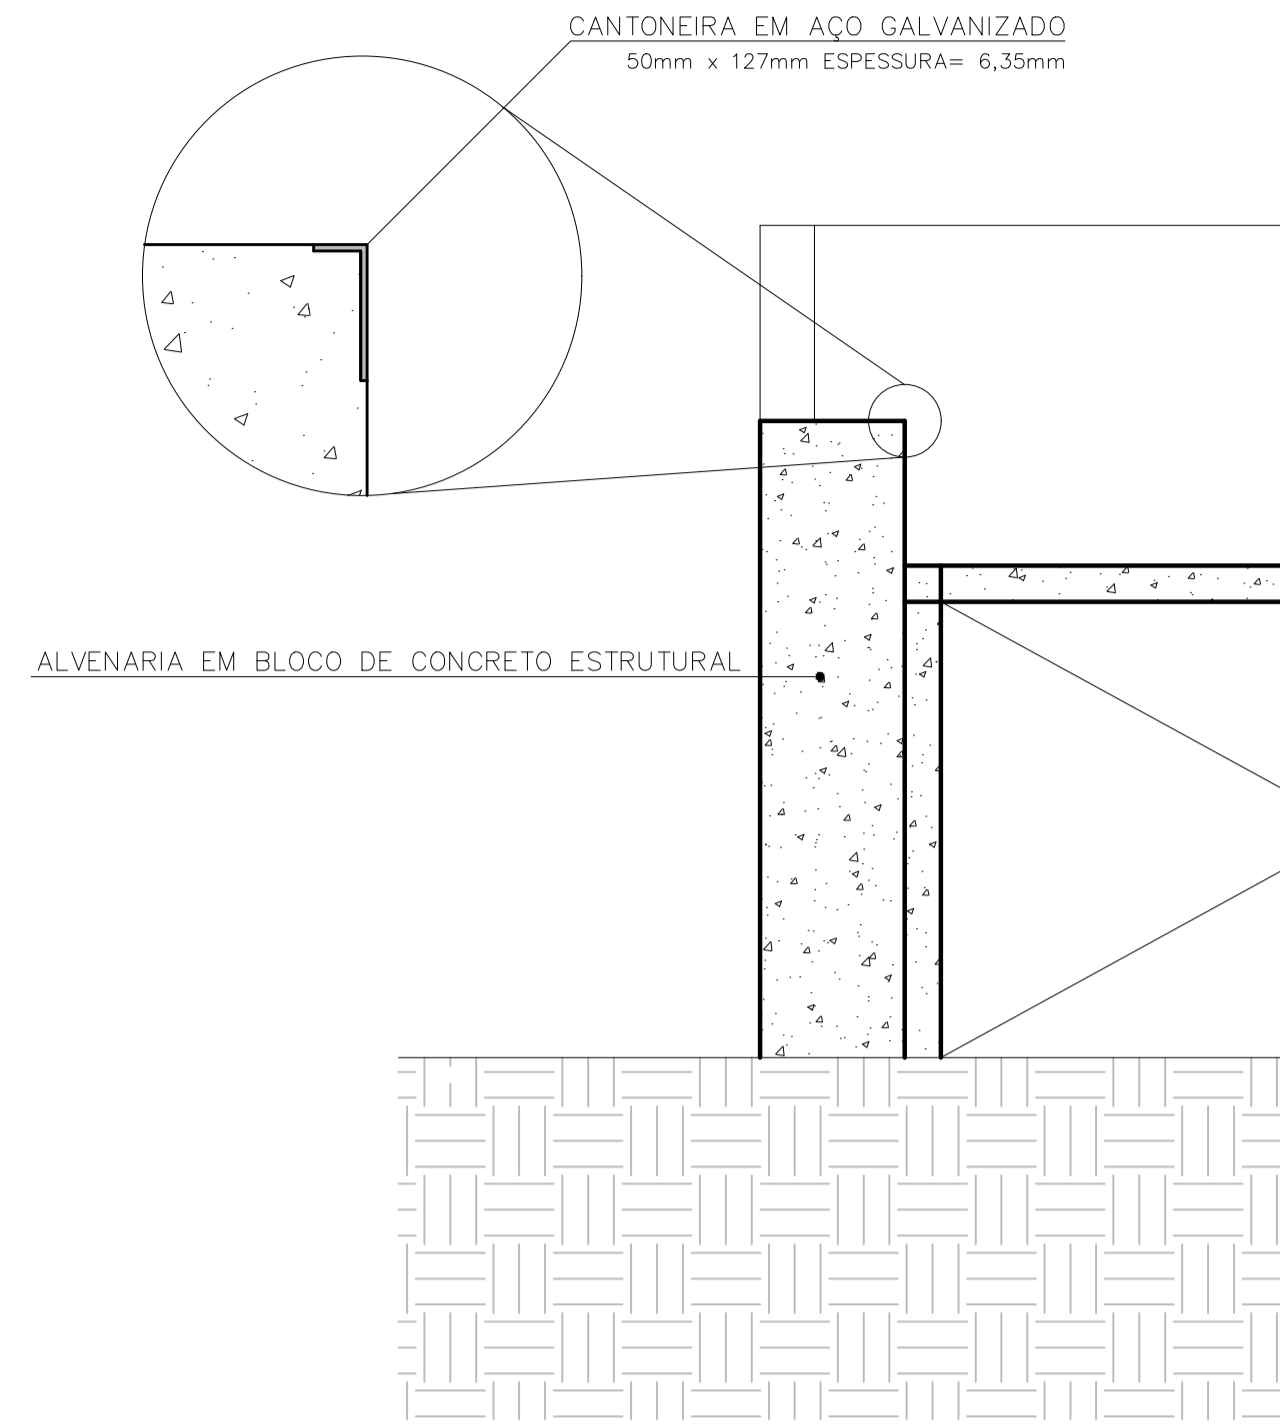

**7** CANTONEIRA EM AÇO GALVANIZADO  
CORTE SEM ESCALA

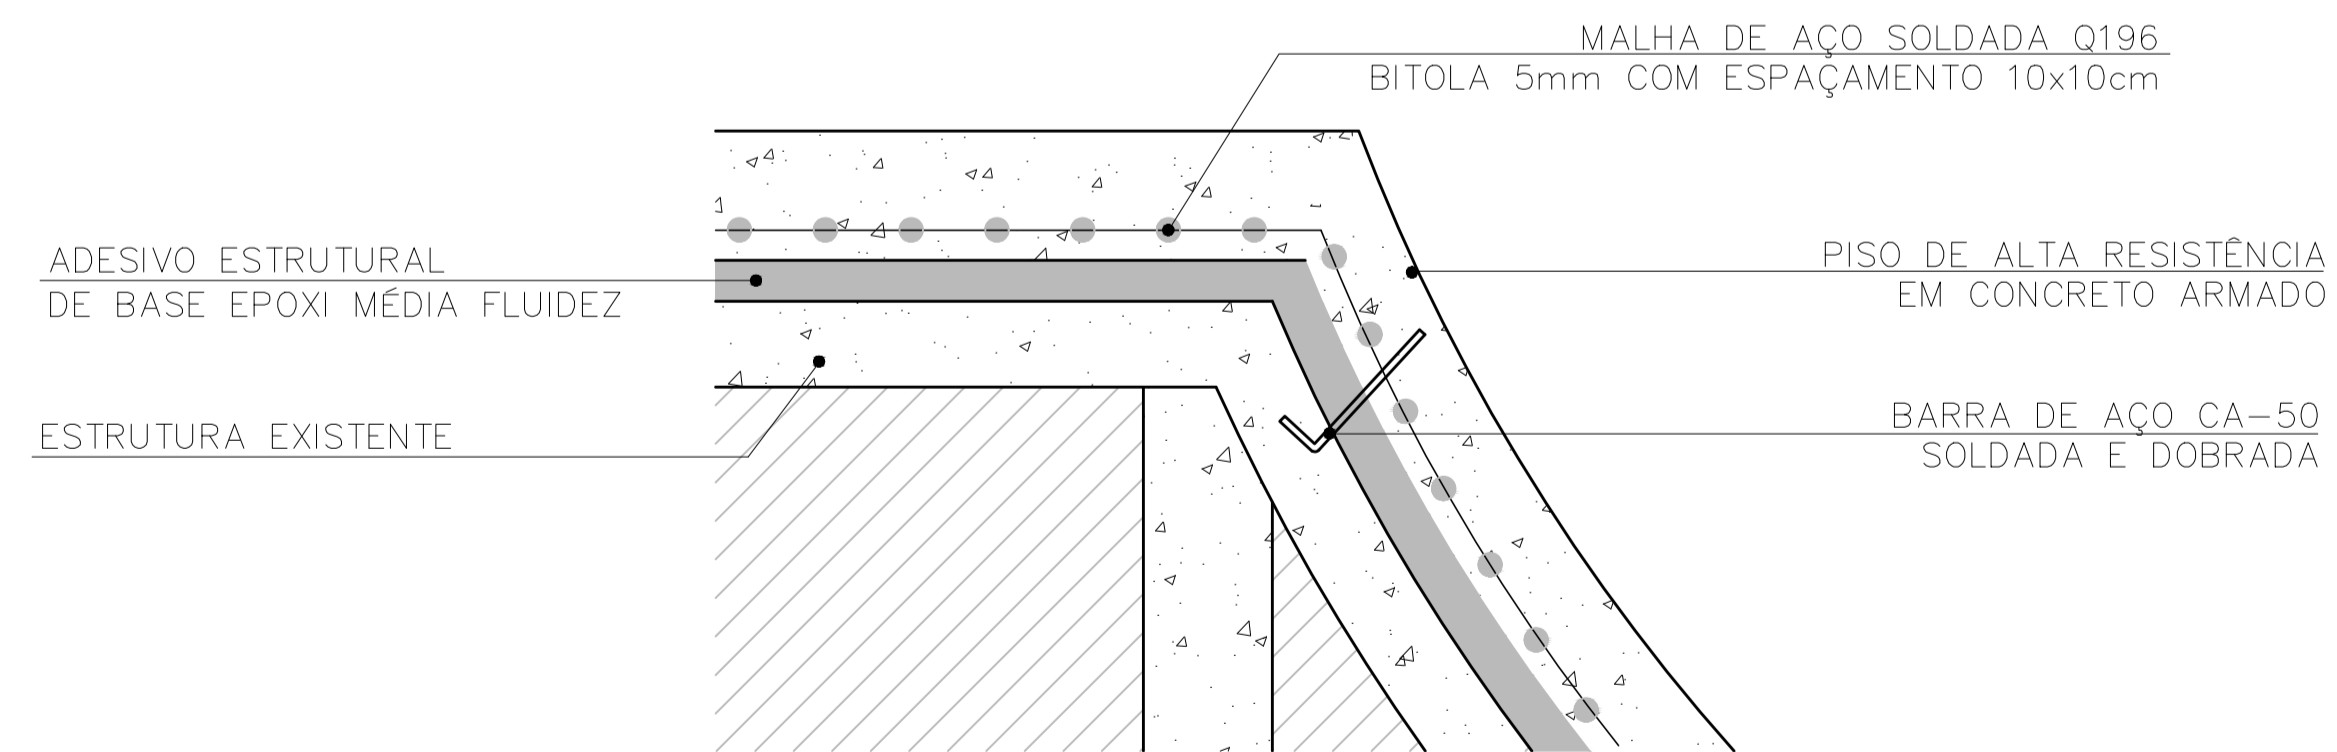

**8** DETALHAMENTO DA MALHA E FIXAÇÃO DAS BARRAS  
CORTE SEM ESCALA

**PREFEITURA MUNICIPAL DE TRAMANDAÍ**  
SECRETARIA MUNICIPAL DE PLANEJAMENTO



Projeto: REVITALIZAÇÃO DA PISTA DE SKATE DO CENTRO DE EVENTOS MUNICIPAL		Data: Agosto / 2024	
Endereço do obra: Rua Ernesto Nunes Bandeira, nº 900, Centro de Eventos - Centro - Tramandaí/RS		Escala: S/Escala	
Proprietário: Município de Tramandaí		Desenho CAD: ANA LUISA RIBAS	
Responsável Técnico: Jaqueline Ferreira - Arquiteta e Urbanista CAU A152414-3		Área Total: 401,85m²	
Assento: Marco R. Maciel - Engenheiro Civil - CREA RS236197		Planilha: UNICA	
Detalhamentos			
<small>Prefeitura Municipal de Tramandaí, Avenida da Igreja, nº 346 - Centro - CNPJ: 8877901000180 - Fone: (51) 3684-9000 - CEP: 95.990-000</small>			