


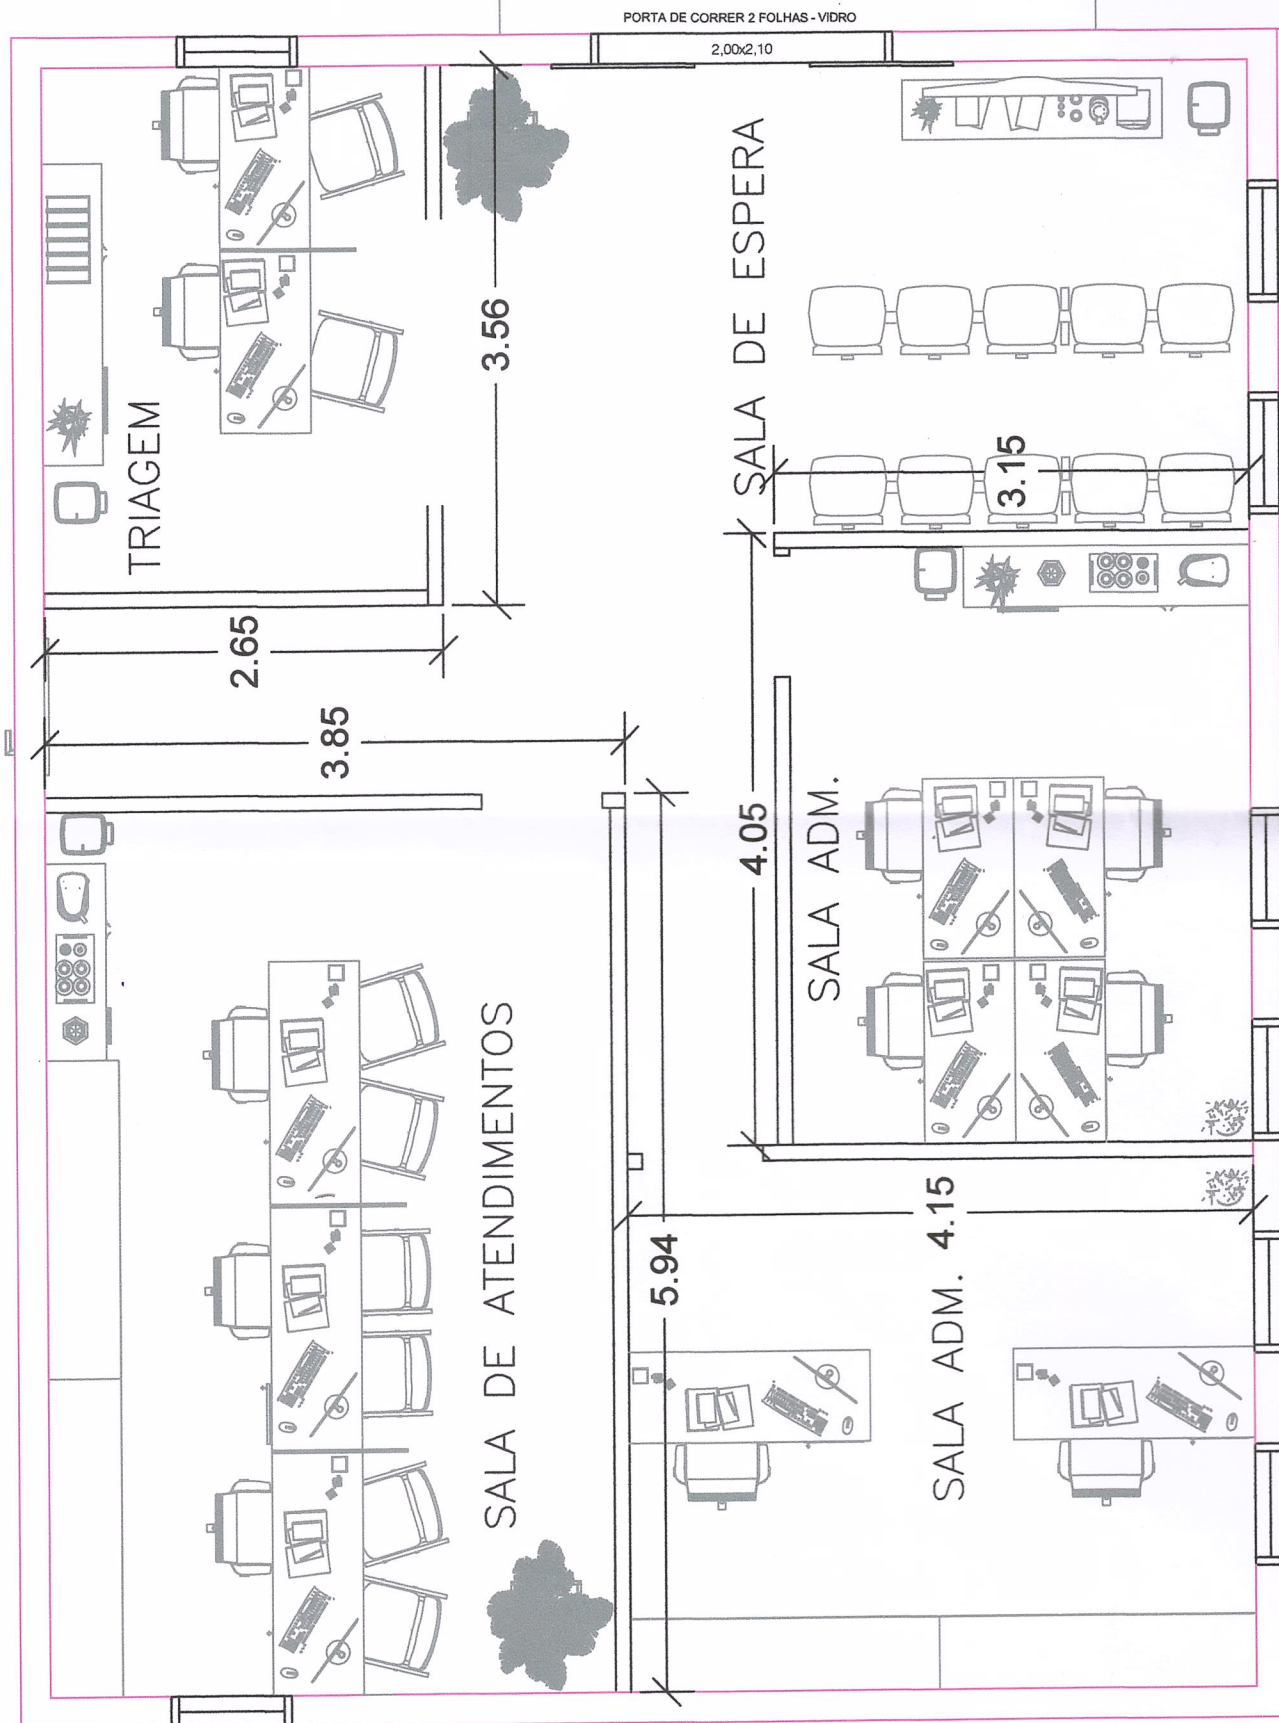

PLANTA BAIXA ADEQUAÇÃO DO LAYOUT