

PLANTA DE LOCALIZAÇÃO  
ESC. 1/200.000




PLANTA DE SITUAÇÃO  
ESC. 3000.000

<p>Documento assinado digitalmente  <b>gouver</b> JAQUELINE FERREIRA  <small>Data: 26/03/2025 16:16:16 -0300          Verifique em https://validar.digov.br</small></p>		<p>Documento assinado digitalmente  <b>gouver</b> MARCIO ROBERTO MARCEL  <small>Data: 26/03/2025 14:20:59 -0300          Verifique em https://validar.digov.br</small></p>		<p>Assinado de forma digital por JUAREZ MARQUES DA SILVA:30120314053  <small>Dados: 2025.03.26 19:02:17 -03'00'</small></p>	
<p><b>PREFEITURA MUNICIPAL DE TRAMANDAÍ</b>          SECRETARIA MUNICIPAL DE OBRAS - DEPARTAMENTO DE ENGENHARIA</p>					
<p>Projeto: Revitalização do Canteiro Lateral na Avenida Fernandes Bastos</p>					
<p>Endereço da obra: Av. Fernandes Bastos (trecho entre a Av. Rubem Berta e a Rua Belgica) - Centro - TRAMANDAÍ/RS</p>					<p>Site: DEZ/2025</p>
<p>Proprietário: Município de Tramandaí</p>					
<p>Responsável Técnico: Desenhista CAD Evelyn Leonhard</p>					
<p>Assunto: SITUAÇÃO E LOCALIZAÇÃO</p>					
<p>Prancha: 01/22</p>					
<p><small>Prefeitura Municipal de Tramandaí - Avenida da Igreja, nº 346 - Centro - CNPJ: 0817320100080 - Fone: (51) 3684-9000 - CEP: 95590-000</small></p>					





# TRECHO 03

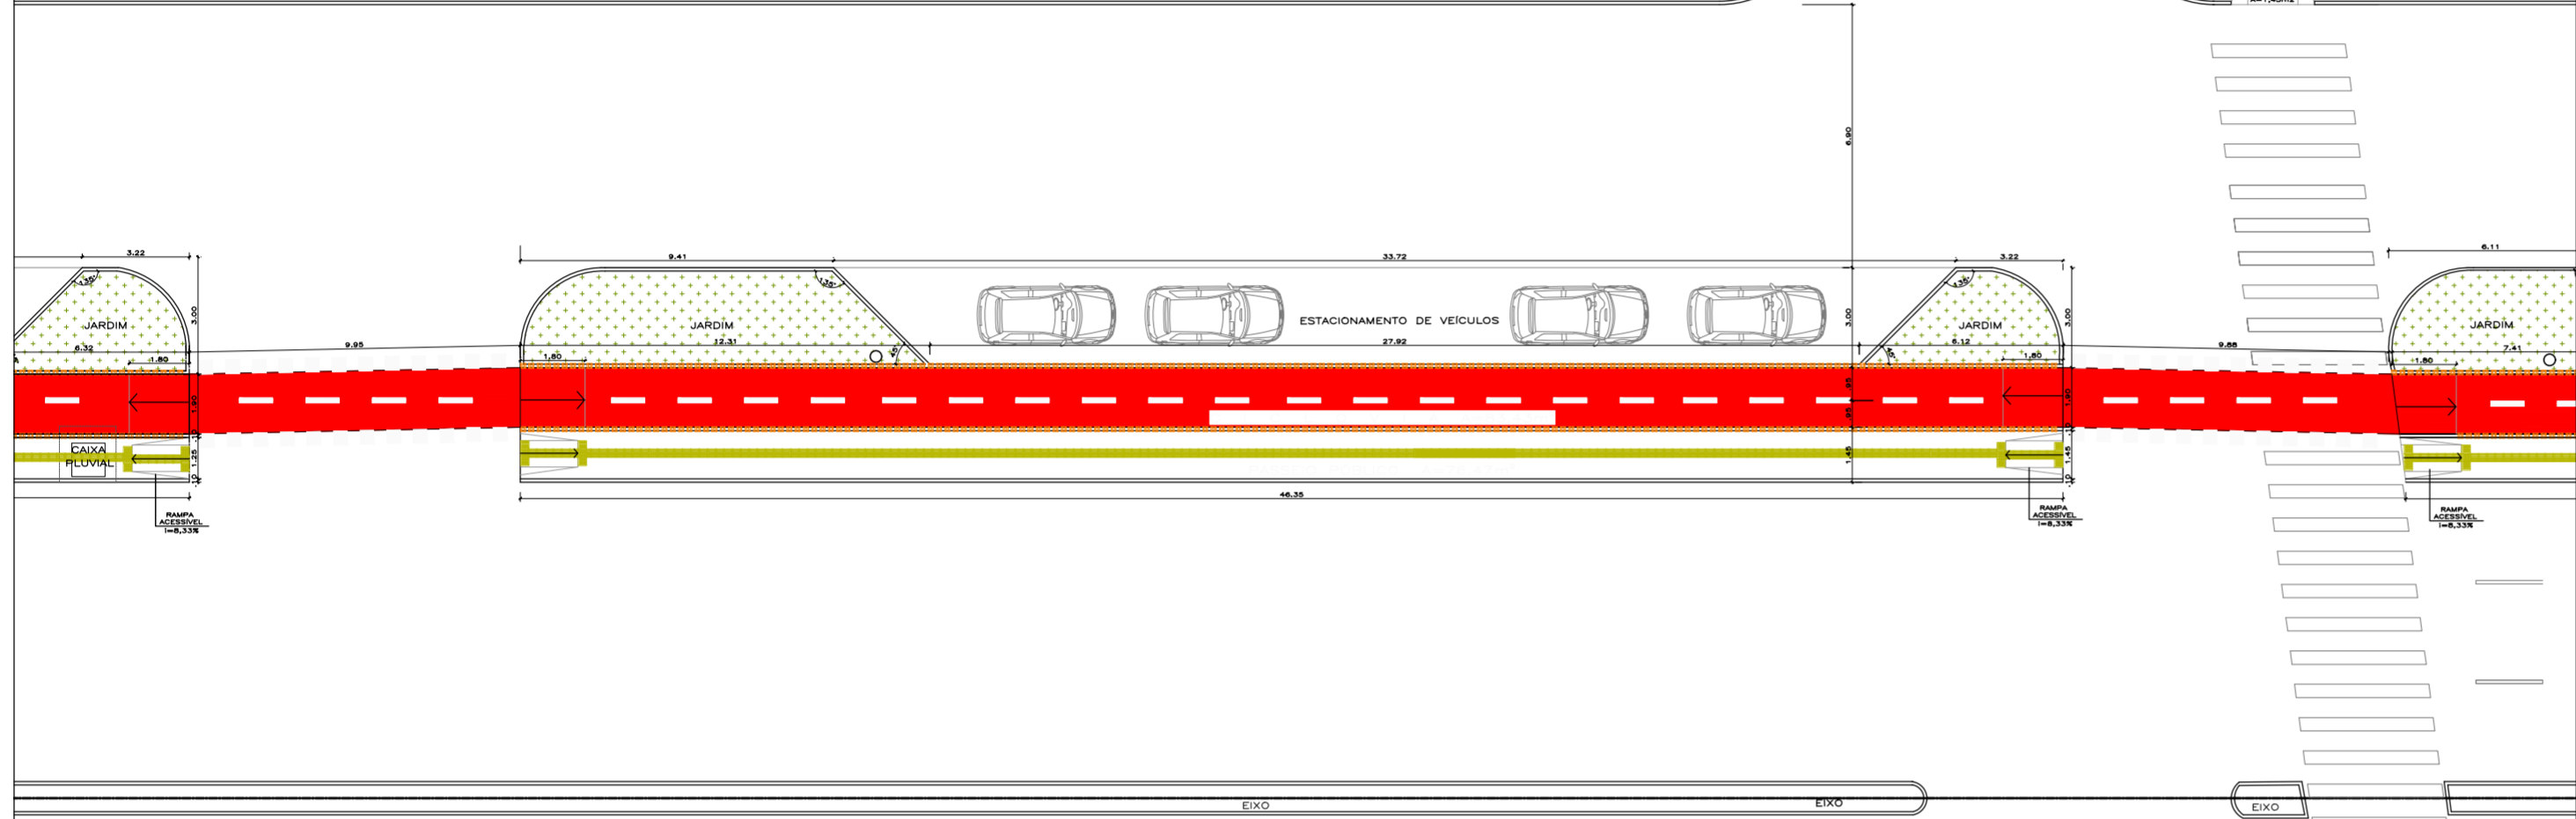



ESTACIONAMENTO DE VEICULOS (21 VAGAS)  
A=378,29m<sup>2</sup>

JARDIM  
A=48,81m<sup>2</sup>

JARDIM

AVENIDA ATLÂNTIDA

## PLANTA BAIXA TRECHO 03 ESCALA 1/200

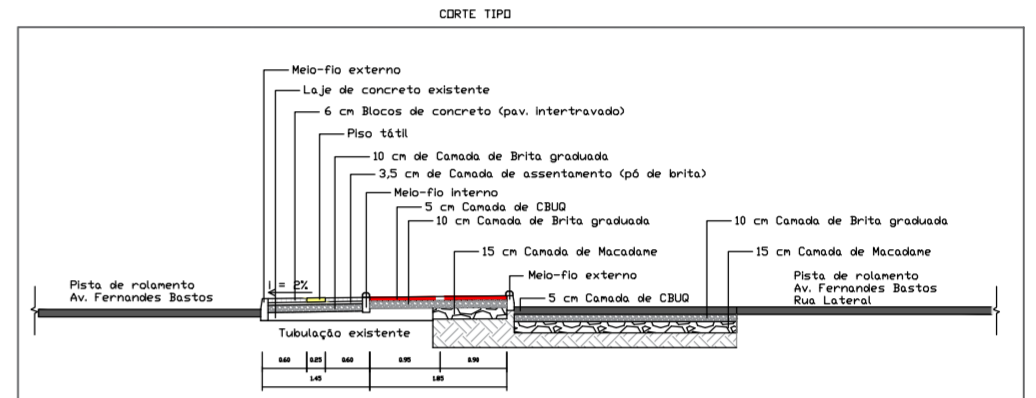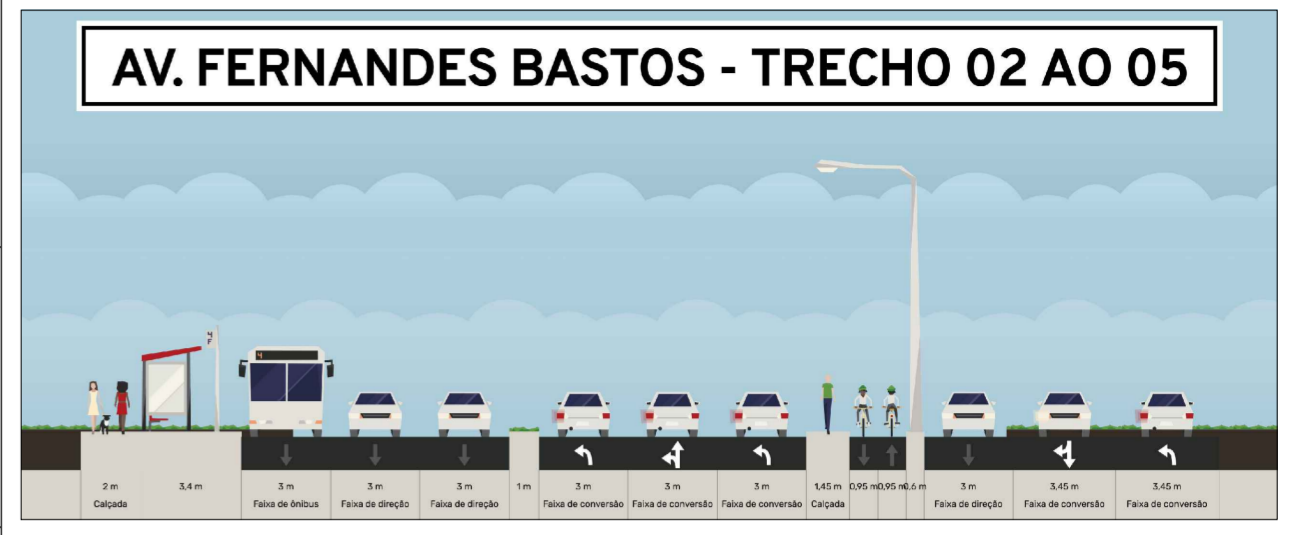

Documento assinado digitalmente  
gov.br  
JAQUELINE FERREIRA  
Data: 26/03/2025 15:24:14-0300  
Verifique em <https://validar.it.gov.br>

Documento assinado digitalmente  
gov.br  
MARCIO ROBERTO MACIEL  
Data: 26/03/2025 14:20:59-0300  
Verifique em <https://validar.it.gov.br>

JUAREZ MARQUES DA SILVA:30120314053  
4053  
Assinado de forma digital por JUAREZ MARQUES DA SILVA:30120314053  
Dados: 2025.03.26 19:05:24 -03'00'

### PREFEITURA MUNICIPAL DE TRAMANDAÍ

SECRETARIA MUNICIPAL DE OBRAS - DEPARTAMENTO DE ENGENHARIA




Projeto:	Revitalização do Canteiro Lateral na Avenida Fernandes Bastos		
Endereço da obra:	Av. Fernandes Bastos (trecho entre a Av. Rubem Berta e a Rua Bélgica) - Centro -TRAMANDAÍ/RS		
Proprietário:	Município de Tramandaí		
Responsável Técnico:	Arquiteta e Urbanista Jaqueline Ferreira - CAU A152414-3    Eng. Civil Marcio Maciel - CREA/RS 236197    Eng. Civil Gabriel Grandini Braga - CREA RS254571		
Assunto:	PLANTA BAIXA TRECHO 03		
Projeto:	Dez/2025	Escala:	1/200
Desenho:	CAD Evelyn Leonardi	Área Total:	2.378,48m
Prancha:	04/22		
Prefeitura Municipal de Tramandaí Avenida da Igreja nº 346 - Centro - CNPJ 8877100000080 - Fone: (51) 3684-9000 - CEP: 95.590-000			







# TRECHO 05

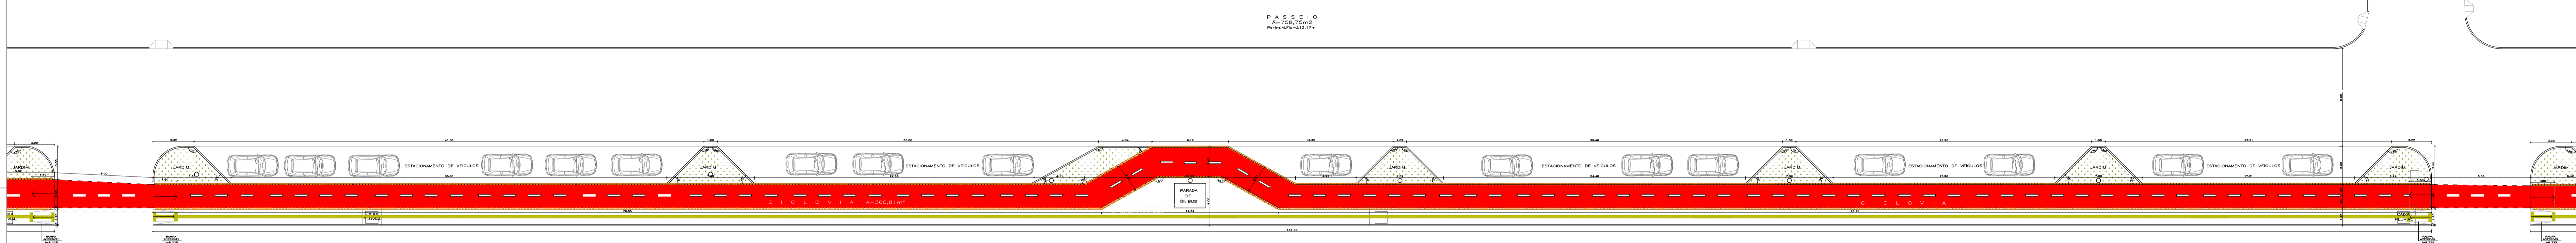

RISSUL

AV.  
CALDAS  
JUNIOR

**PLANTA BAIXA TRECHO 05**  
ESCALA 1/200

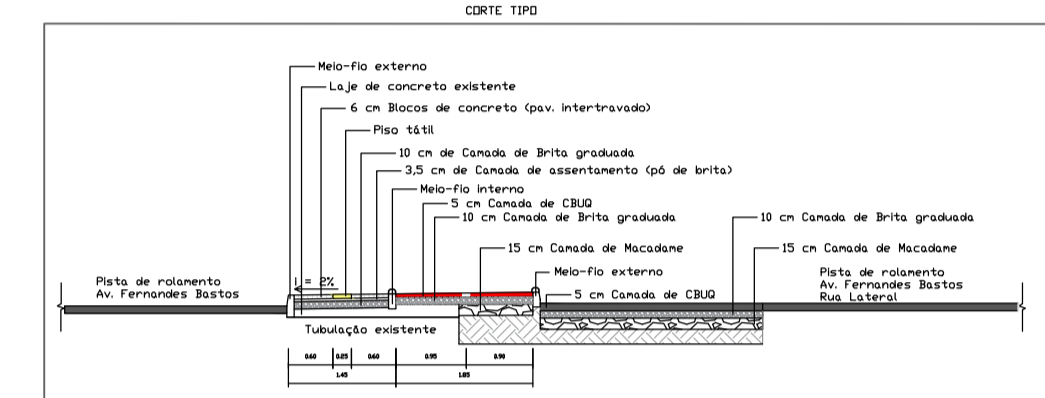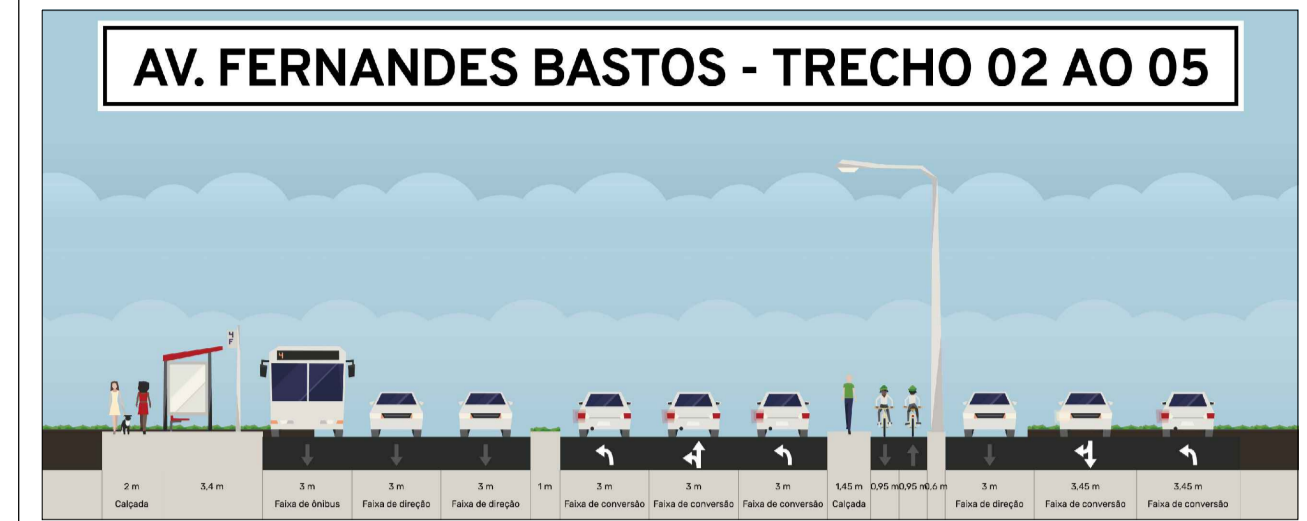

Documento assinado digitalmente  
**gouvernador** JUAZELINE FERREIRA  
 Data: 20/03/2025 15:30:54 -0300  
 Verifique em https://validar.jf.gov.br

Documento assinado digitalmente  
**gouvernador** MARCO ROBERTO MACIEL  
 Data: 20/03/2025 14:23:54 -0300  
 Verifique em https://validar.jf.gov.br

JUAZELINE FERREIRA  
 MARQUES DA SILVA  
 14053

Assinado de forma digital por JUAZELINE FERREIRA  
 MARQUES DA SILVA  
 14053  
 Data: 2025.03.26 15:00:07 -03'00'

**PREFEITURA MUNICIPAL DE TRAMANDAÍ**  
 SECRETARIA MUNICIPAL DE OBRAS - DEPARTAMENTO DE ENGENHARIA

Projeto: Revitalização do Canteiro Lateral na Avenida Fernandes Bastos  
 Endereço da obra: Av. Fernandes Bastos (trecho entre a Av. Rubem Berta e a Rua Bélgica) - Centro - TRAMANDAÍ/RS  
 Proprietário: Município de Tramandaí  
 Assunto: PLANTA BAIXA TRECHO 05


Data: DEZ/2025  
 Escala: 1/200  
 Área: 2.378,48m²  
 Perímetro: 06/22





TRECHO 07

R. PARAGUASSÚ

AVENIDA TRISTÃO MONTEIRO

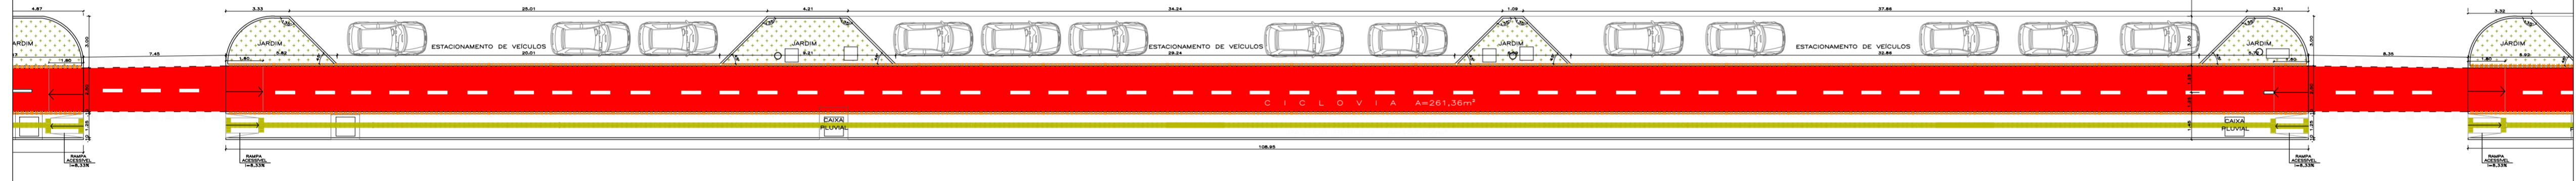

**PLANTA BAIXA TRECHO 07**  
ESCALA 1/200

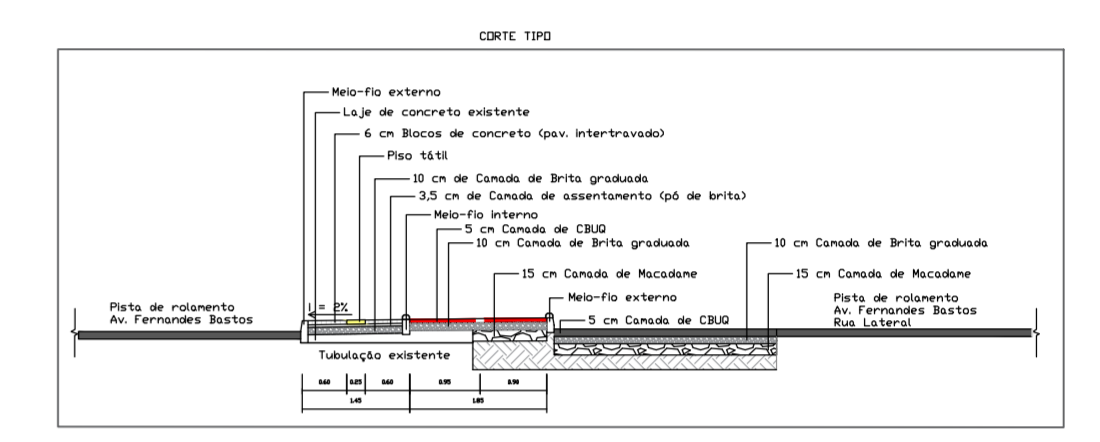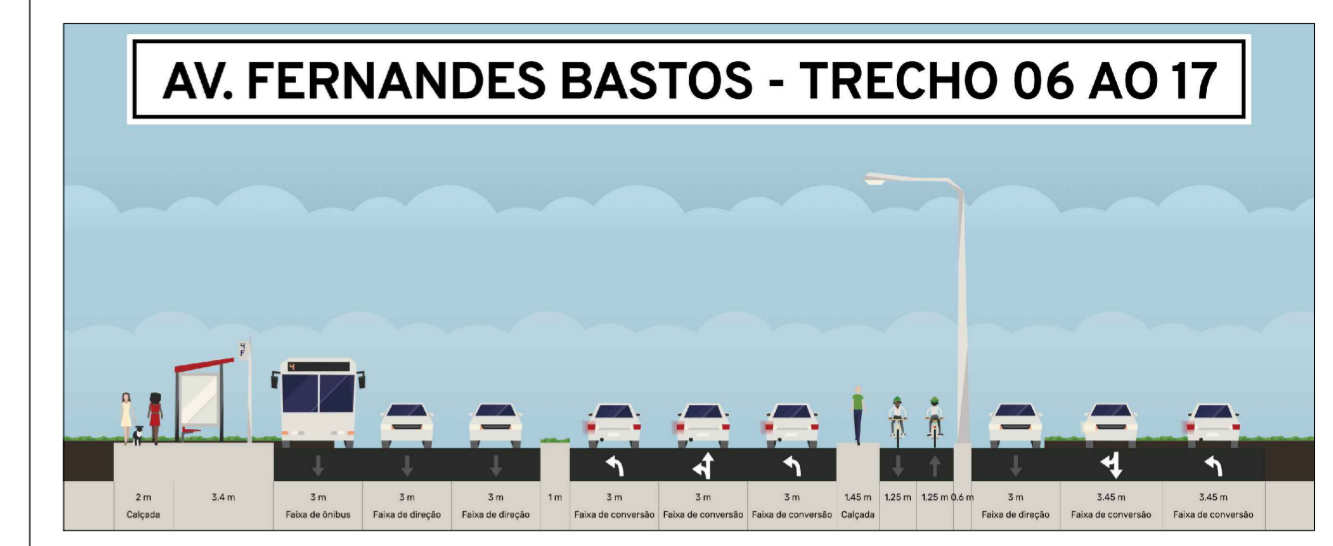

gouv.br Documento assinado digitalmente  
**JAQUELINE FERREIRA**  
 Data: 24/03/2025 16:30:43 -0300  
 Verifique em <https://validar.jf.gov.br>

gouv.br Documento assinado digitalmente  
**MARCO ROBERTO MACIEL**  
 Data: 24/03/2025 14:23:54 -0300  
 Verifique em <https://validar.jf.gov.br>

JUAREZ MARQUES DA SILVA 30120314053  
 Assinado de forma digital por JUAREZ MARQUES DA SILVA 30120314053  
 Data: 2026.03.26 19:07:48 -03'00'

**PREFEITURA MUNICIPAL DE TRAMANDAÍ**  
 SECRETARIA MUNICIPAL DE OBRAS - DEPARTAMENTO DE ENGENHARIA

Projeto: Revitalização do Canteiro Lateral na Avenida Fernandes Bastos

Endereço da obra: Av. Fernandes Bastos (trecho entre a Av. Rubem Berta e a Rua Bélgica) - Centro - TRAMANDAÍ/RS

Proprietário: Município de Tramandaí

Responsável Técnico: Eng.º Civil Evelyth Leonardi

Assunto: PLANTA BAIXA TRECHO 07

08/22