


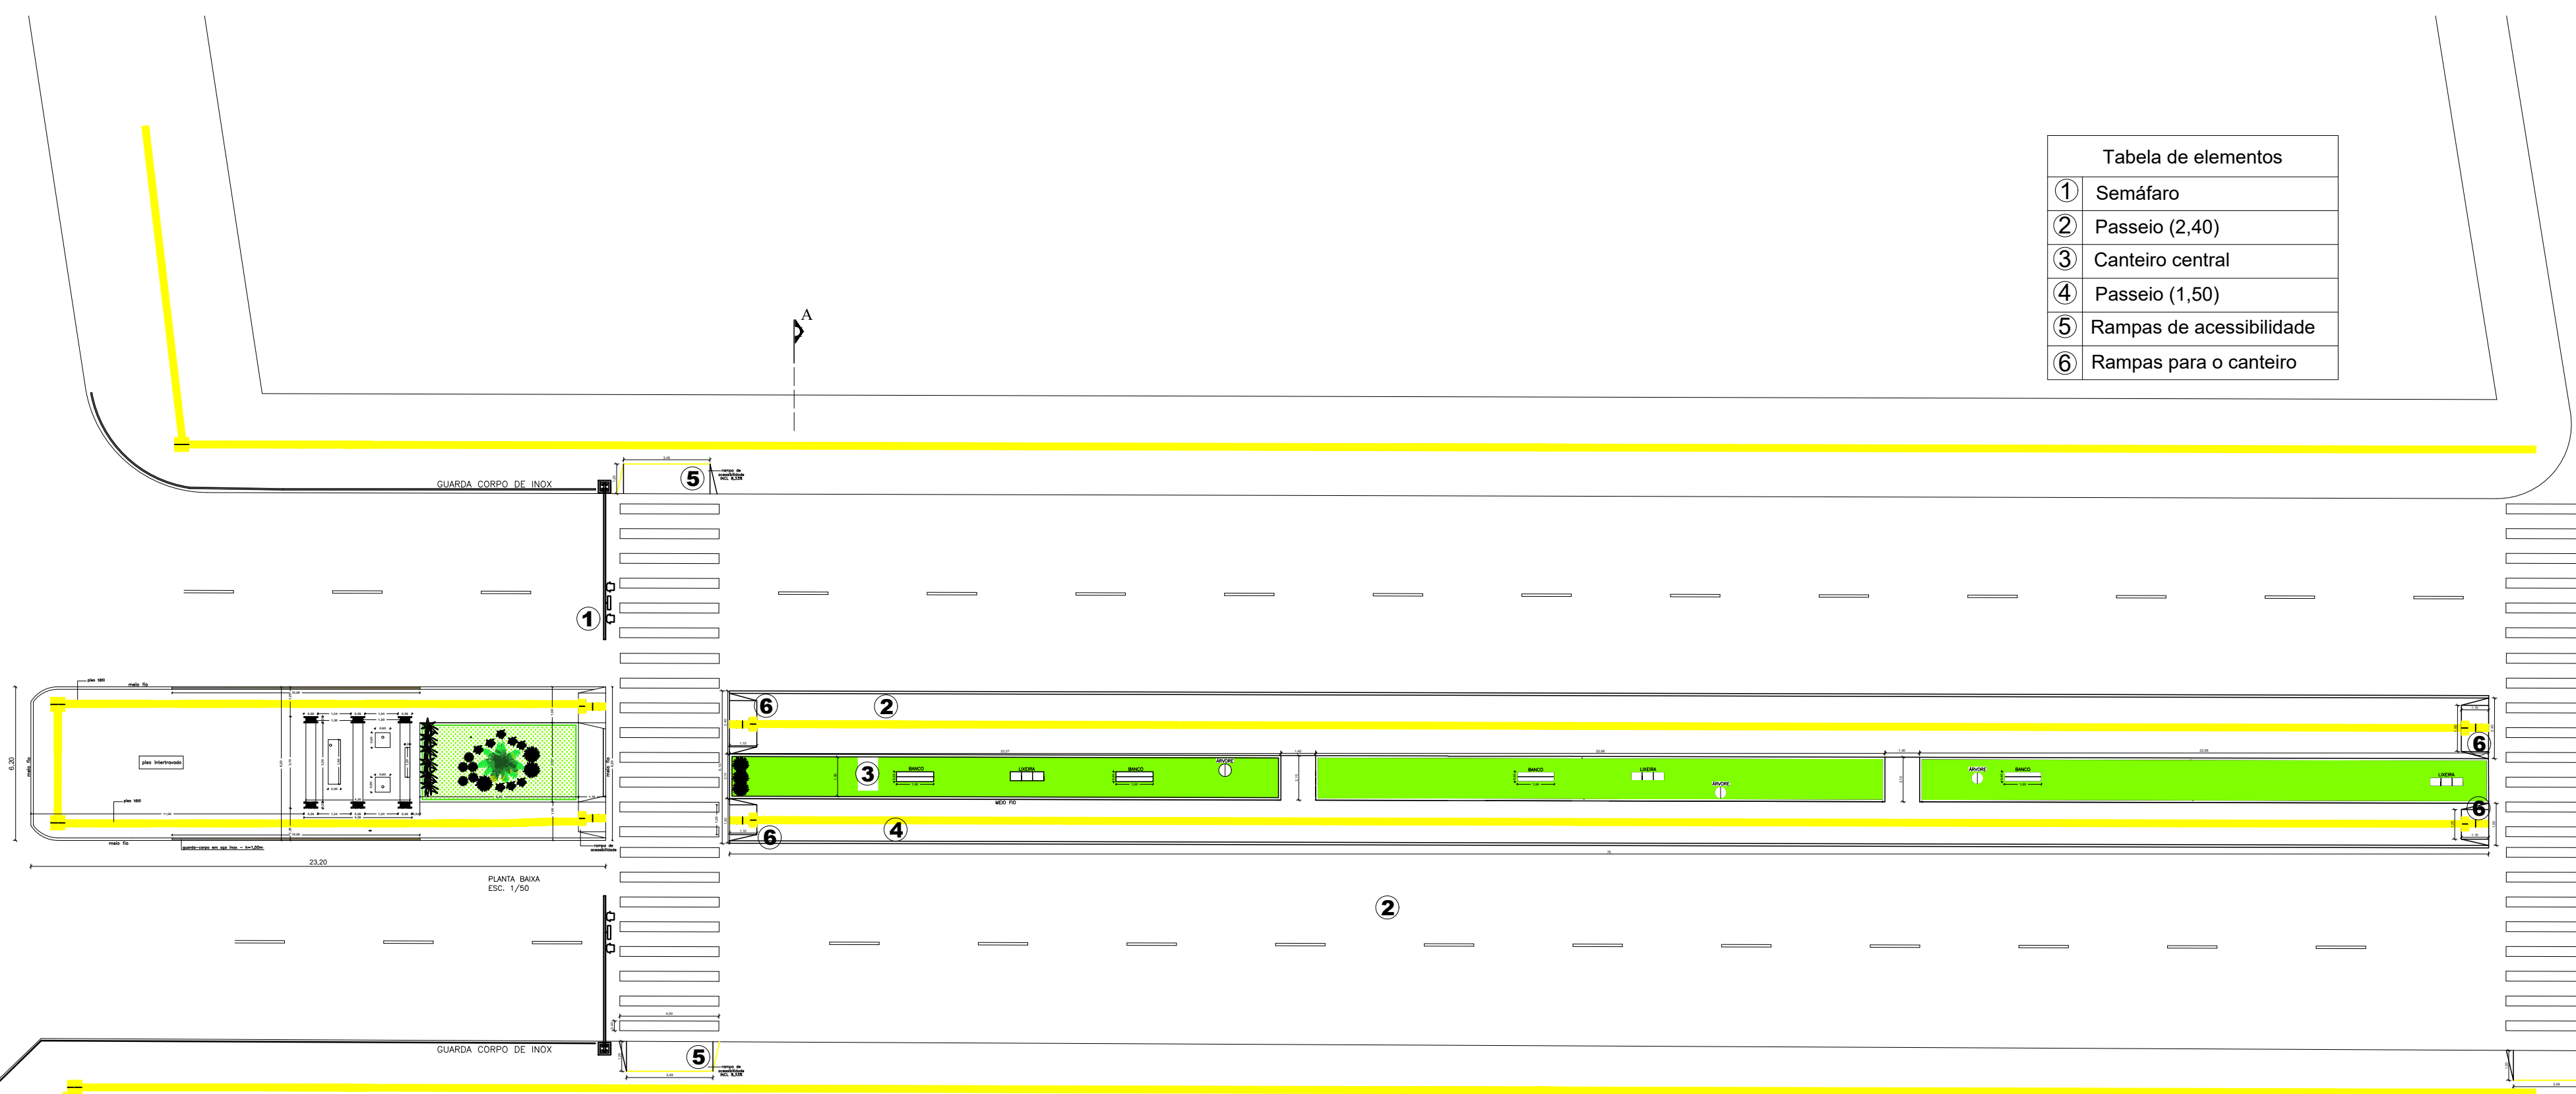

PLANTA BAIXA
ESC: 1/500

Tabela de elementos	
1	Semáforo
2	Passeio (2,40)
3	Canteiro central
4	Passeio (1,50)
5	Rampas de acessibilidade
6	Rampas para o canteiro



PLANTA BAIXA AMPLIADA
ESC: 1/200

PREFEITURA MUNICIPAL DE TRAMANDAÍ
SECRETARIA MUNICIPAL DE PLANEJAMENTO



Projeto: Adequação de Vias, no perímetro urbano do Município de Tramandaí

Endereço da obra: Av. da Igreja, esquina Av. Emancipação, Av. da Igreja com esquina da Rua São João - Tramandaí/RS

Proprietário: Município de Tramandaí

Responsável Técnico: ANA LUISA RIBAS

Assunto: **Planta baixa**

Área Total: 438,64m²

Proporção: 02/05

Prefeitura Municipal de Tramandaí, Avenida da Igreja, nº 346 - Centro - CNPJ: 88771001000180 - Fone: (51) 3694-0000 - CEP: 95.590-000