


ÁREAS COM REFORMAS DE PISOS PAREDES E EQUIPAMENTOS

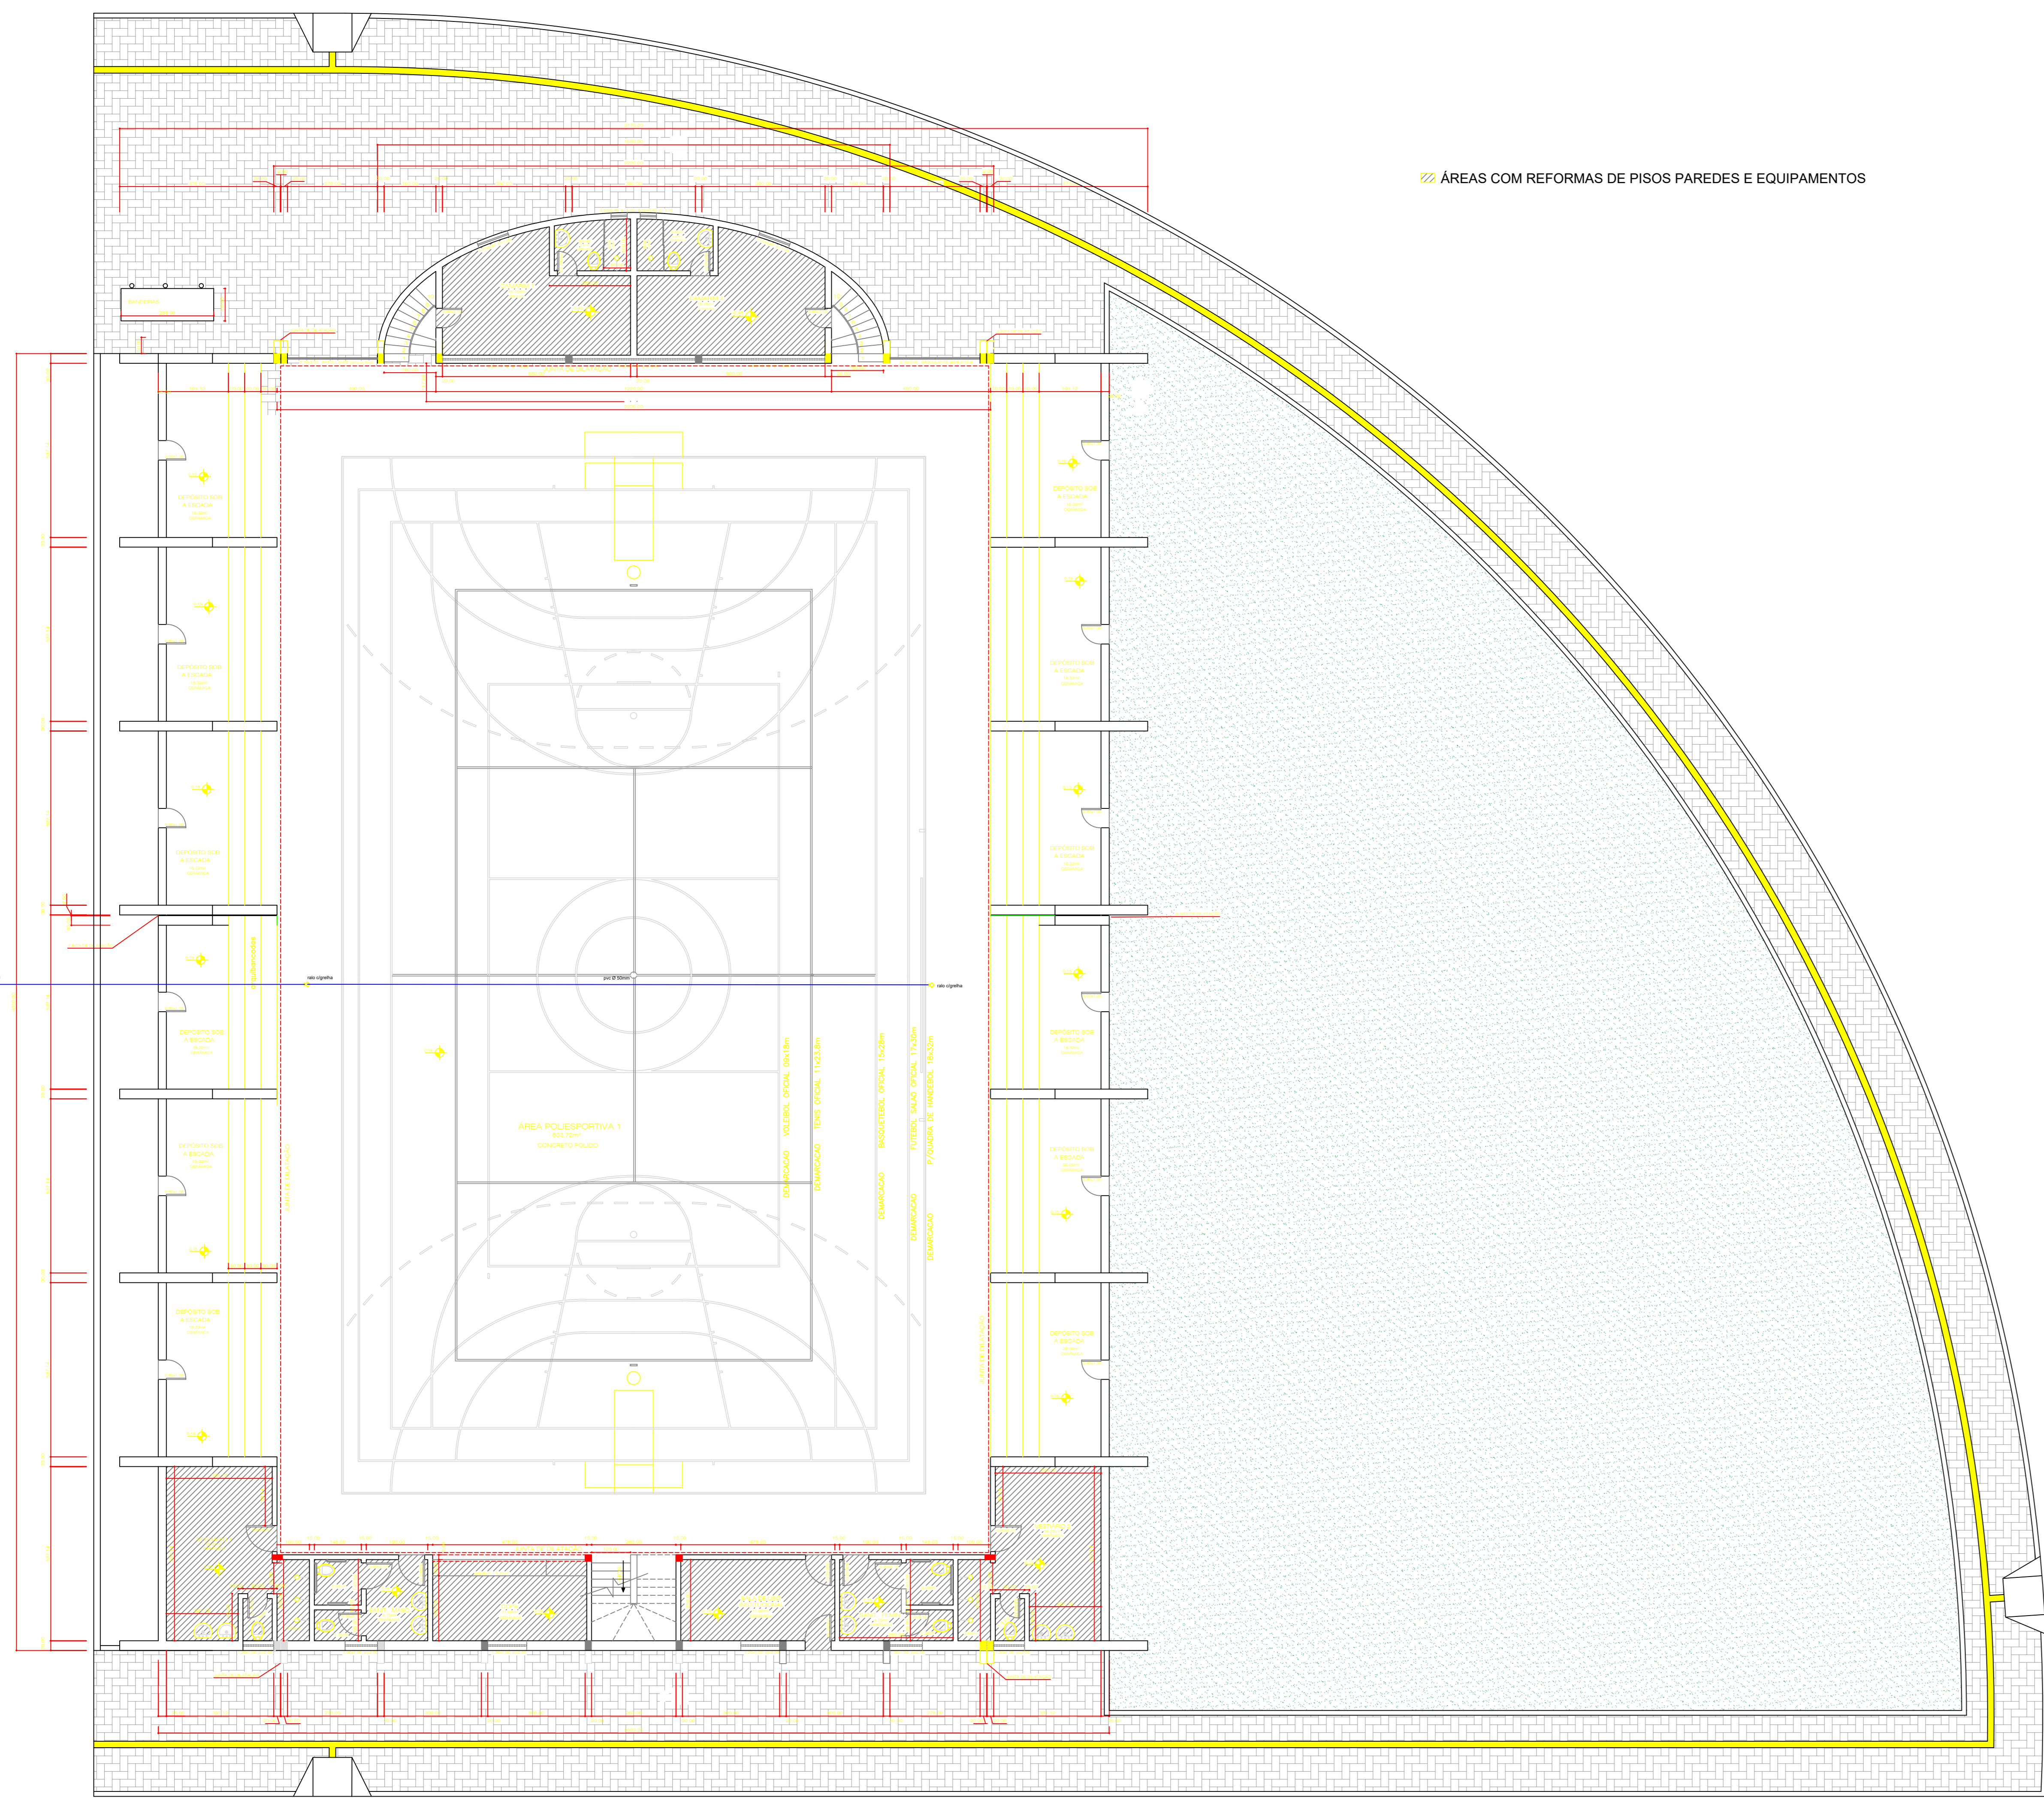

PLANTA BAIXA 1º PAVIMENTO
ESC. 1:100

PREFEITURA MUNICIPAL DE TRAMANDAÍ
SECRETARIA MUNICIPAL DE OBRAS - DEPARTAMENTO DE ENGENHARIA

Projeto	REFORMA GINÁSIO ZONA SUL	Rev.	
Edição	Rua Maranhão, s/nº, Travessa 10ª - Nova Tramandaí - Plano A - Tramandaí/RS	Data	04/2024
Proprietário	Município de Tramandaí	Projeto	Indicada
Responsável Técnico	Marcelo Alan Santos Marini - CREA - PR 128151	Execução CAD	Indicada
Assento	Planta Baixa	Revisão	Indicada

Prefeitura Municipal de Tramandaí, Avenida da Integração nº 308 - Centro - CEP: 97701-000/RS - Fone: (51) 3644-0000 - CEP: 91.000-000

02/02