


**Resumo do apo**

| CASO              | DIAM | C TOTAL       | PESO + 10 %  |
|-------------------|------|---------------|--------------|
| 1                 | 10,0 | 1037,5        | 300,0        |
| 2                 | 12,0 | 165,0         | 13,0         |
| 3                 | 16,0 | 36,0          | 4,0          |
| 4                 | 20,0 | 42,0          | 14,0         |
| 5                 | 25,0 | 135,0         | 28,0         |
| <b>CASO TOTAL</b> |      | <b>1355,5</b> | <b>189,0</b> |
| <b>RES</b>        |      |               | <b>374,0</b> |
| <b>CASO TOTAL</b> |      |               | <b>266,0</b> |

Volume de concreto (C.30) = 10,3 m³  
Área de forma = 252,90 m²

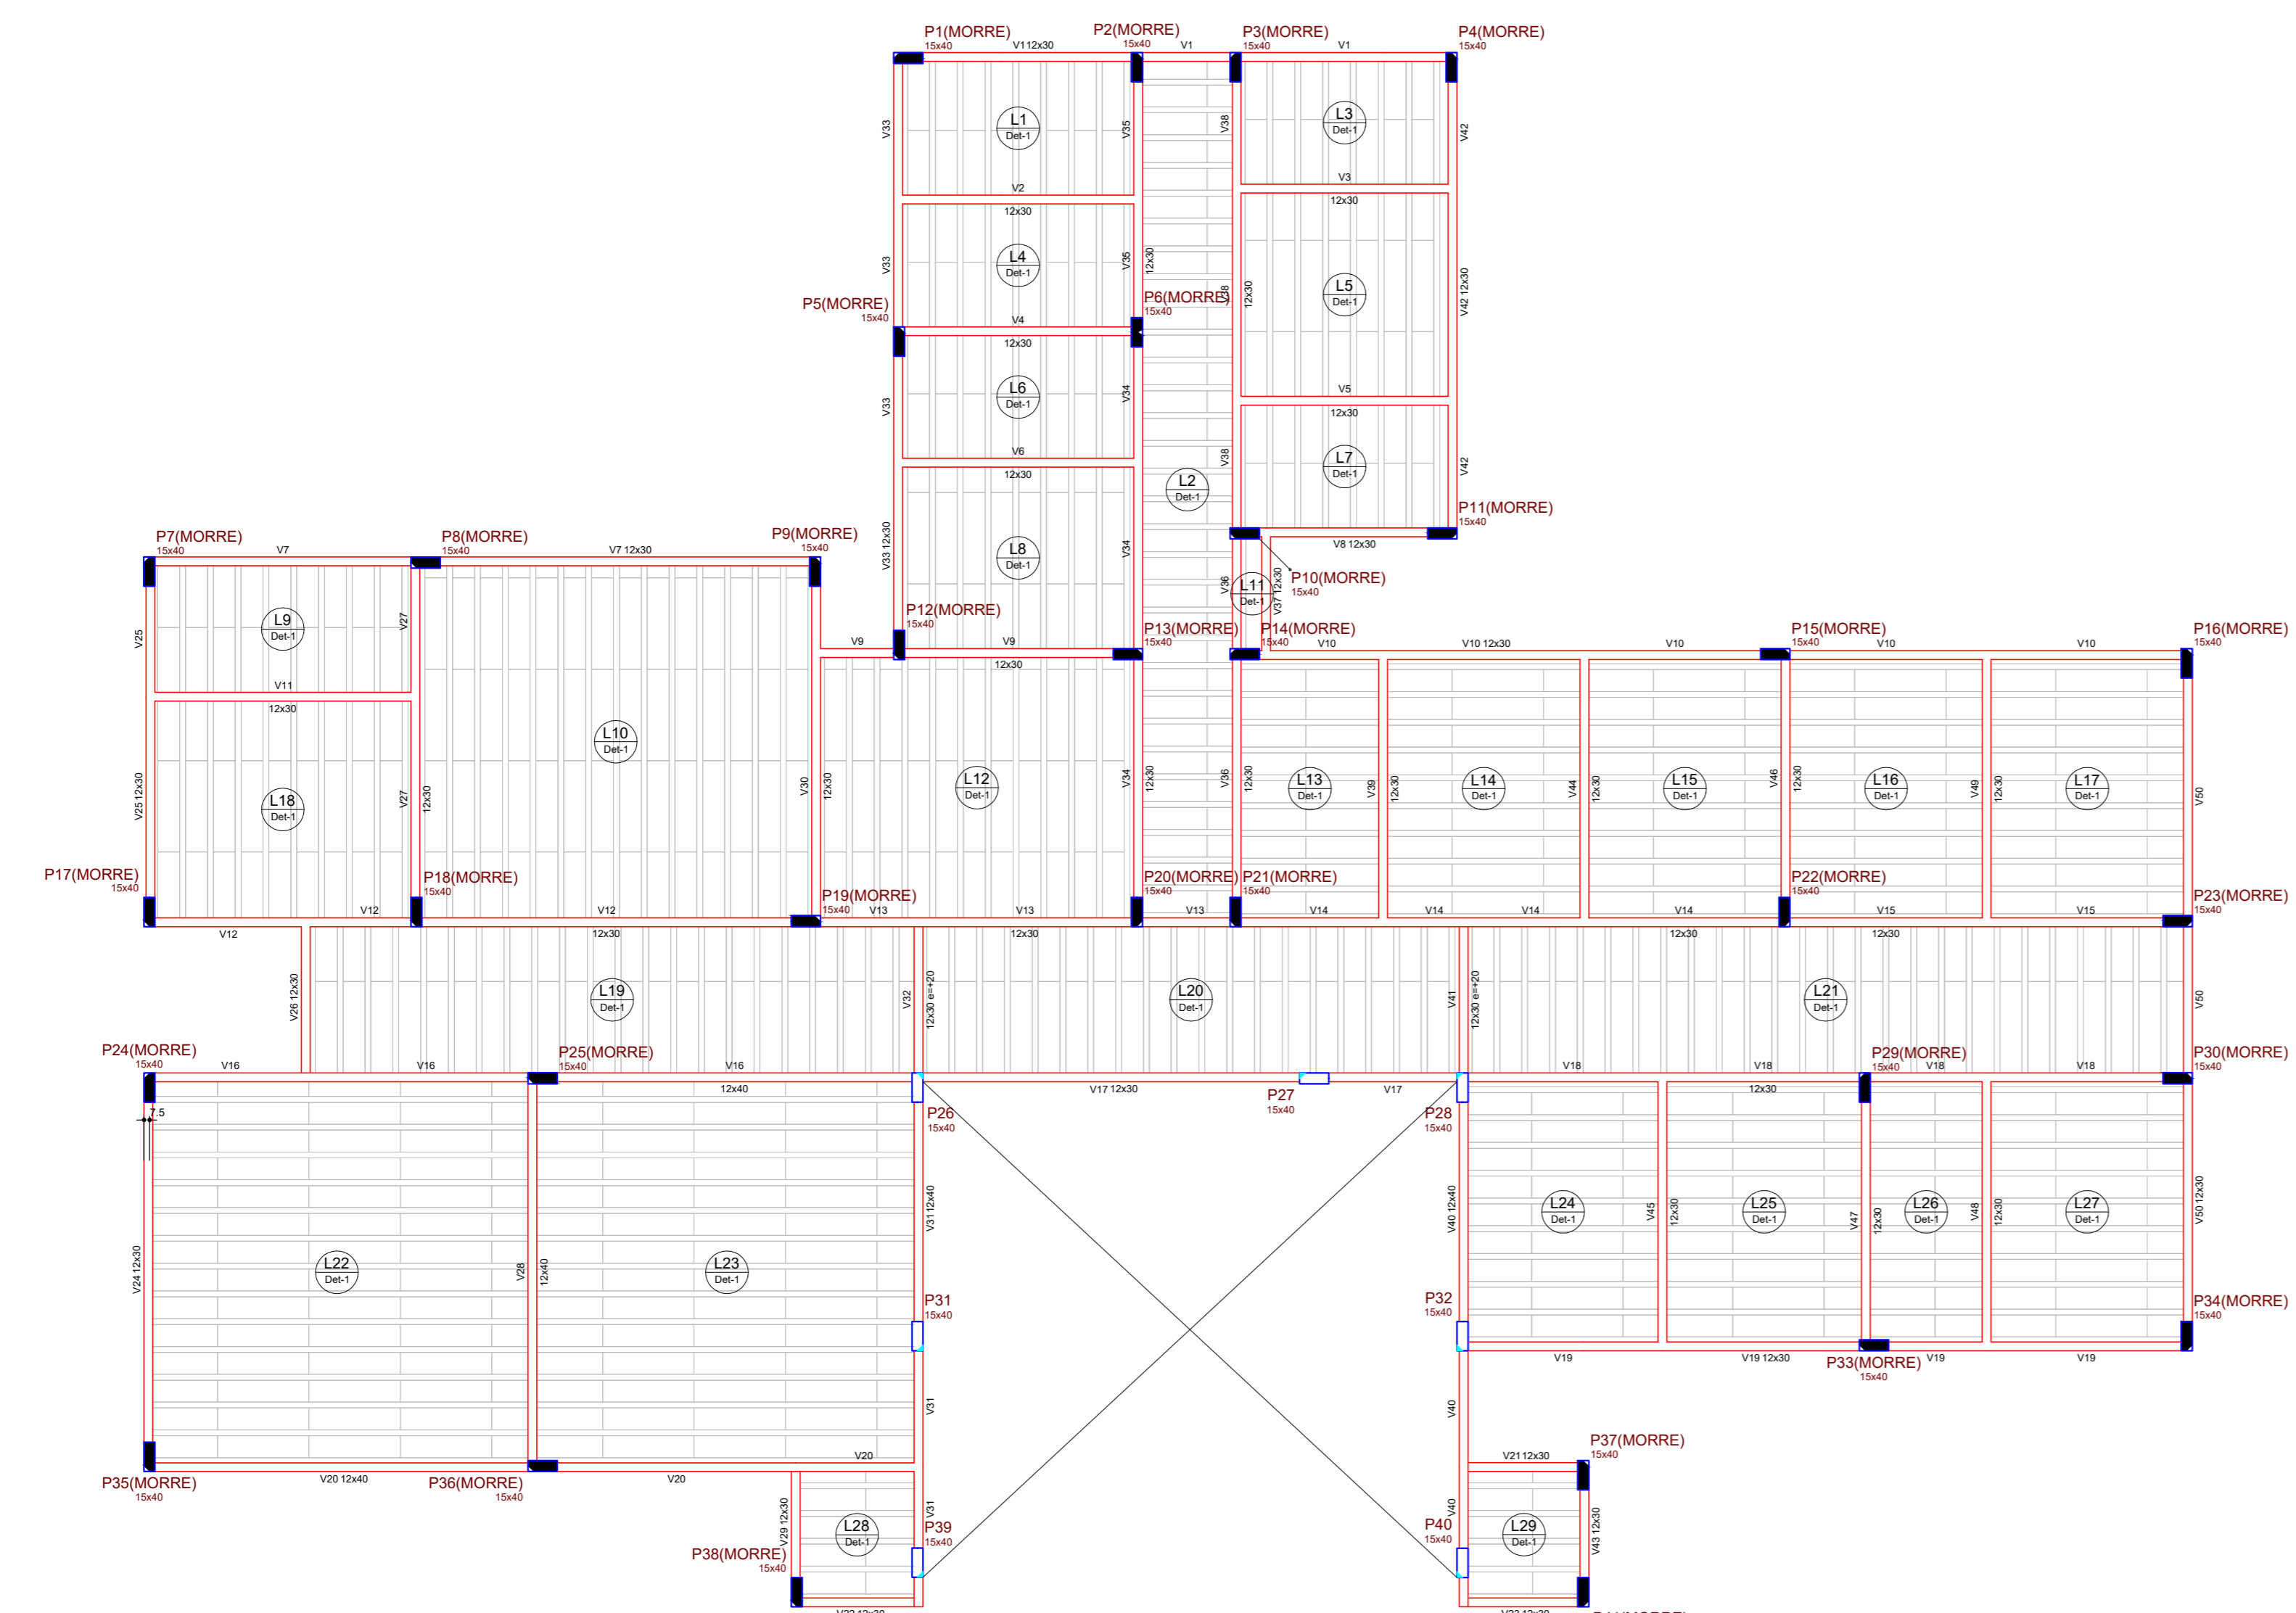

**Legenda das Fibras**

- Fibras que passam
- Fibras que não passam
- Fibras com mudança de seção

**Detalhe 1 (esc. 1:30)**


**Legenda das Fibras**


Forma do pavimento Cobertura escala 1:75

**PREFEITURA MUNICIPAL DE TRAMANDAÍ**  
SECRETARIA MUNICIPAL DE OBRAS - DEPARTAMENTO DE ENGENHARIA

Projeto: PROJETO ESTRUTURAL UBS PORTE II

Endereço: R. SETOR 114, QUADRA 20 - LOTE 01 - ZONA NOVA EXTENSÃO SUL - TRAMANDAÍ - RS

Proprietário: Município de Tramandaí

Responsável Técnico: Engenheiro Civil Milton R. Pedroli Bilencourt - CREAR Nº 158788

Assunto: FORMAS PAVIMENTO COBERTURA E DETALHES LAJE E VIGAS

Junho/2024

INDICADAS

M. Oliveira

402,17 m²

05/06